
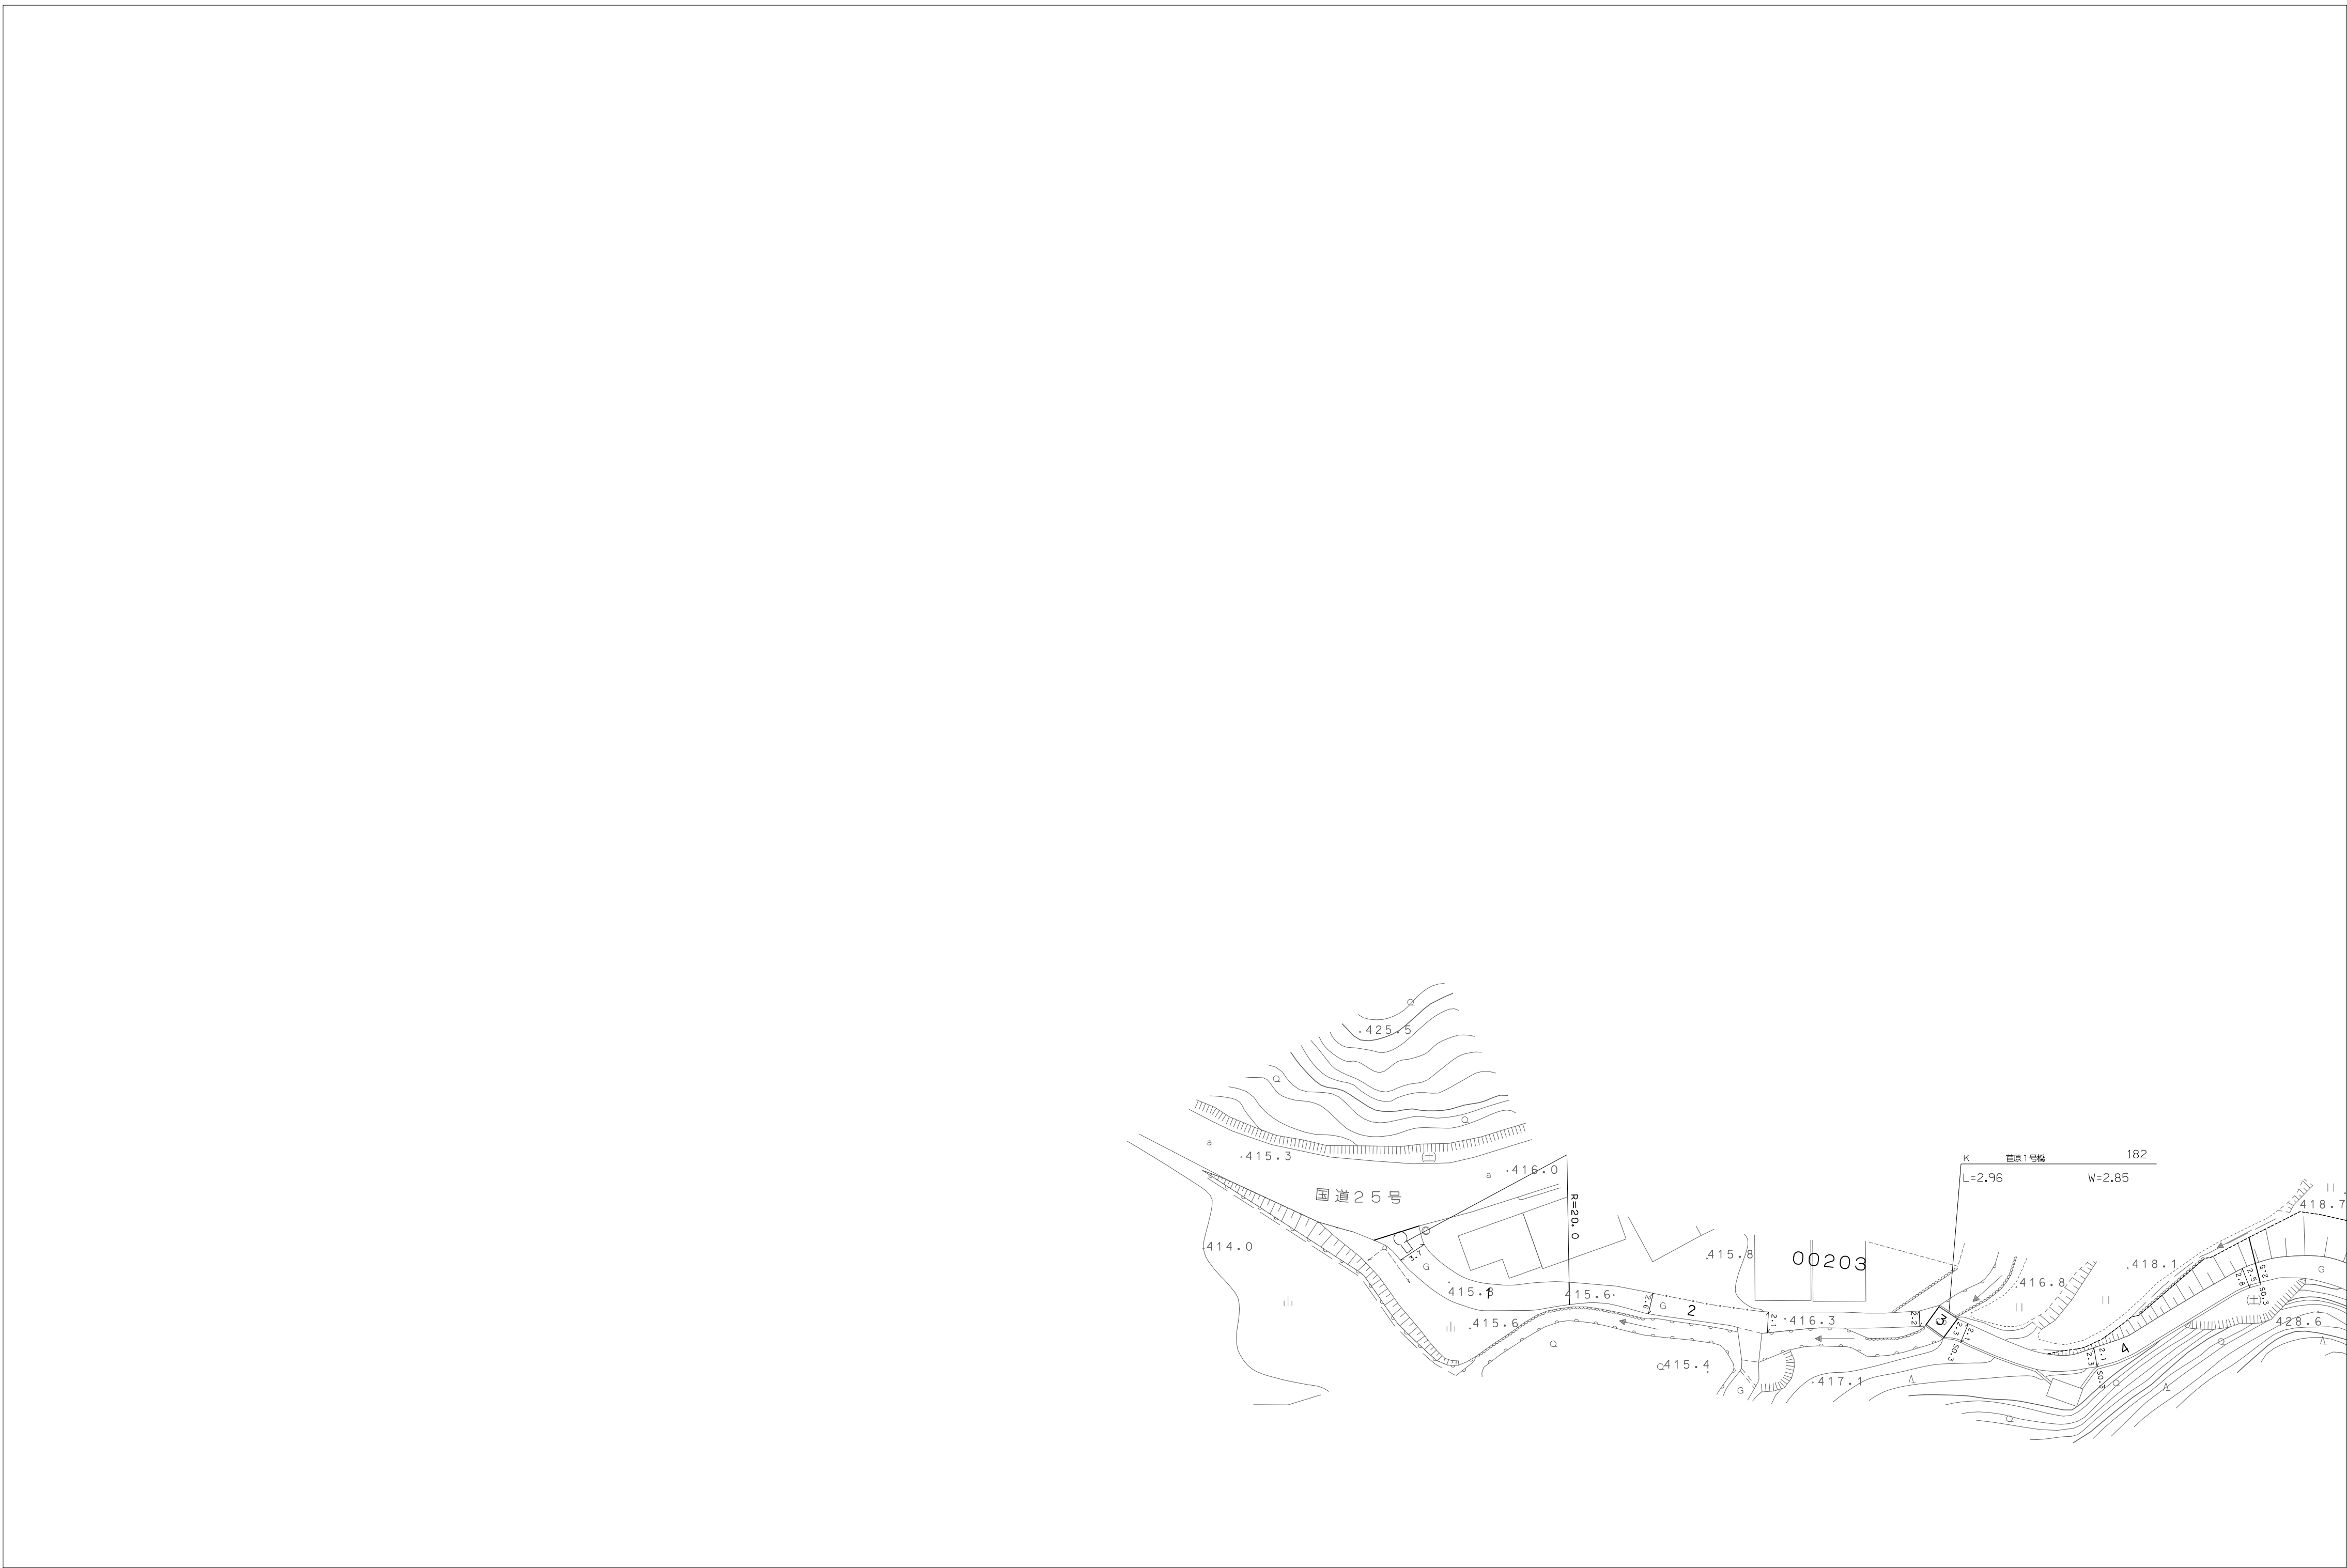


1:500
9J-31

天 理 市 道 路 台 帳 図

9I-30		
	9J-31	9K-31
		9K-32

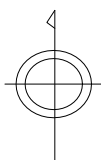

1:500
0 5 10 15 20 25 30