


1:500
9K-32

天 理 市 道 路 台 帳 図

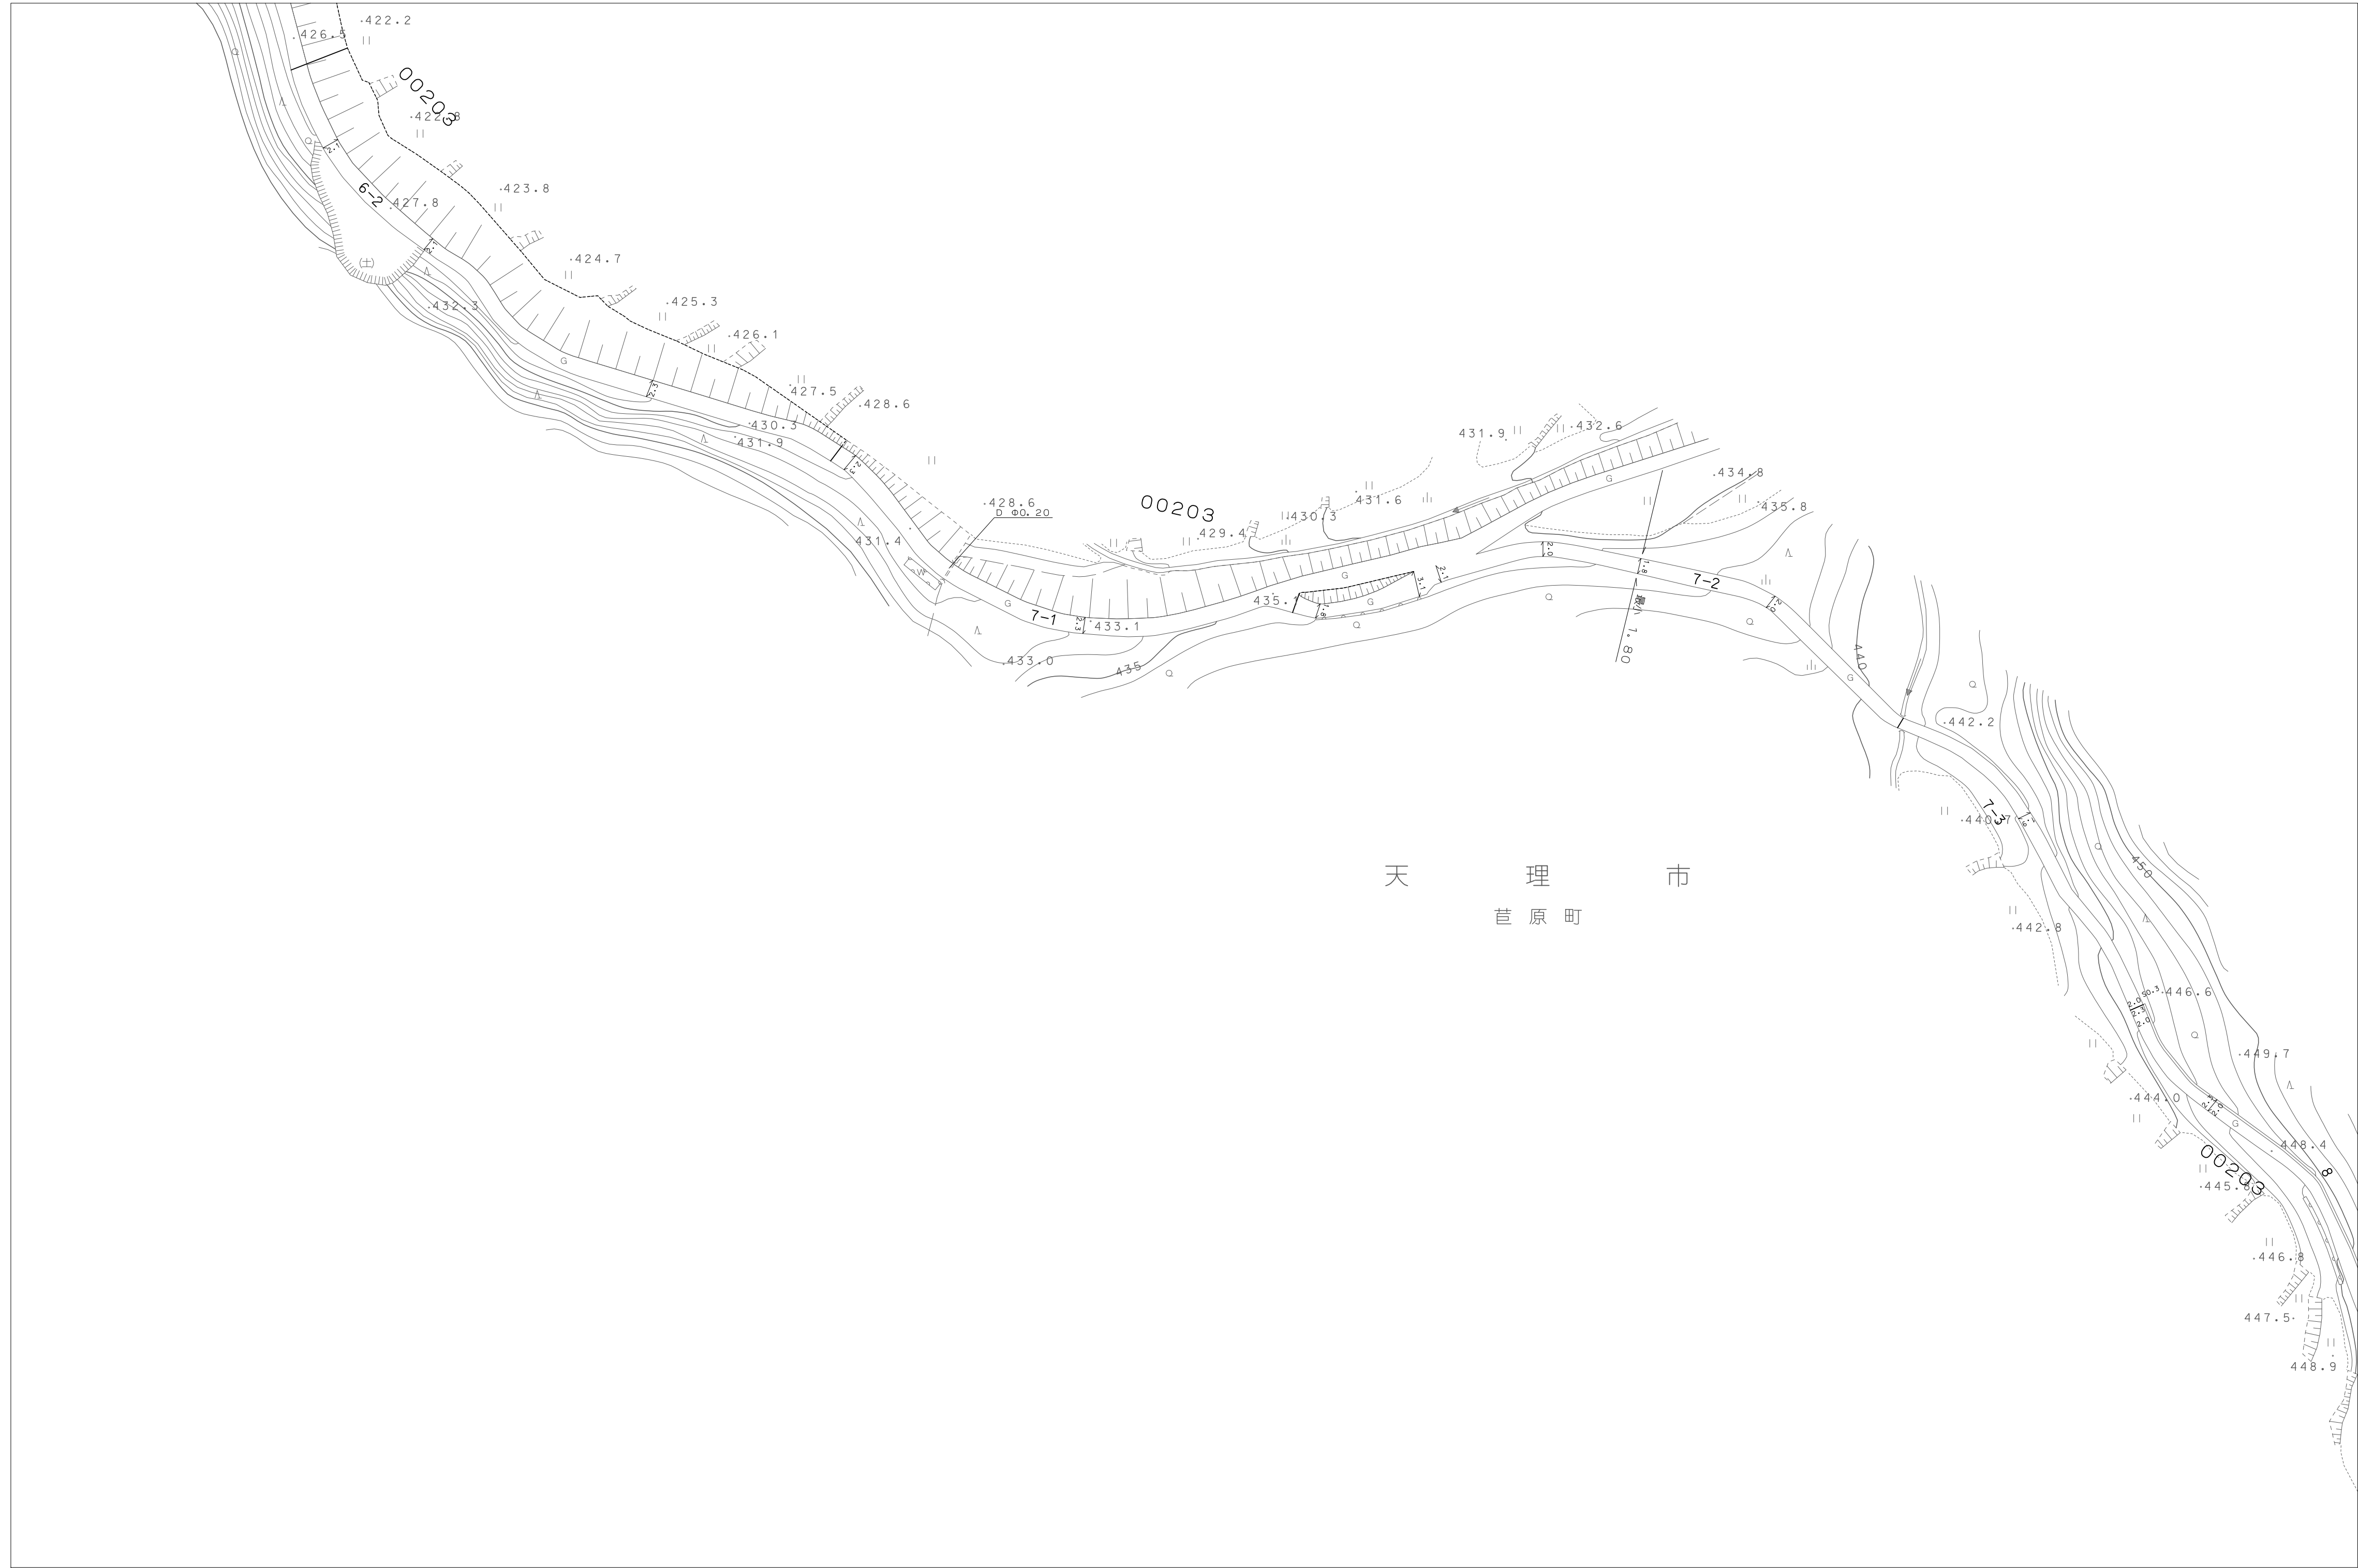

9J-31	9K-31	
	9K-32	9L-32
		9L-33

