



1:500
9L-20

天 理 市 道 路 台 帳 図

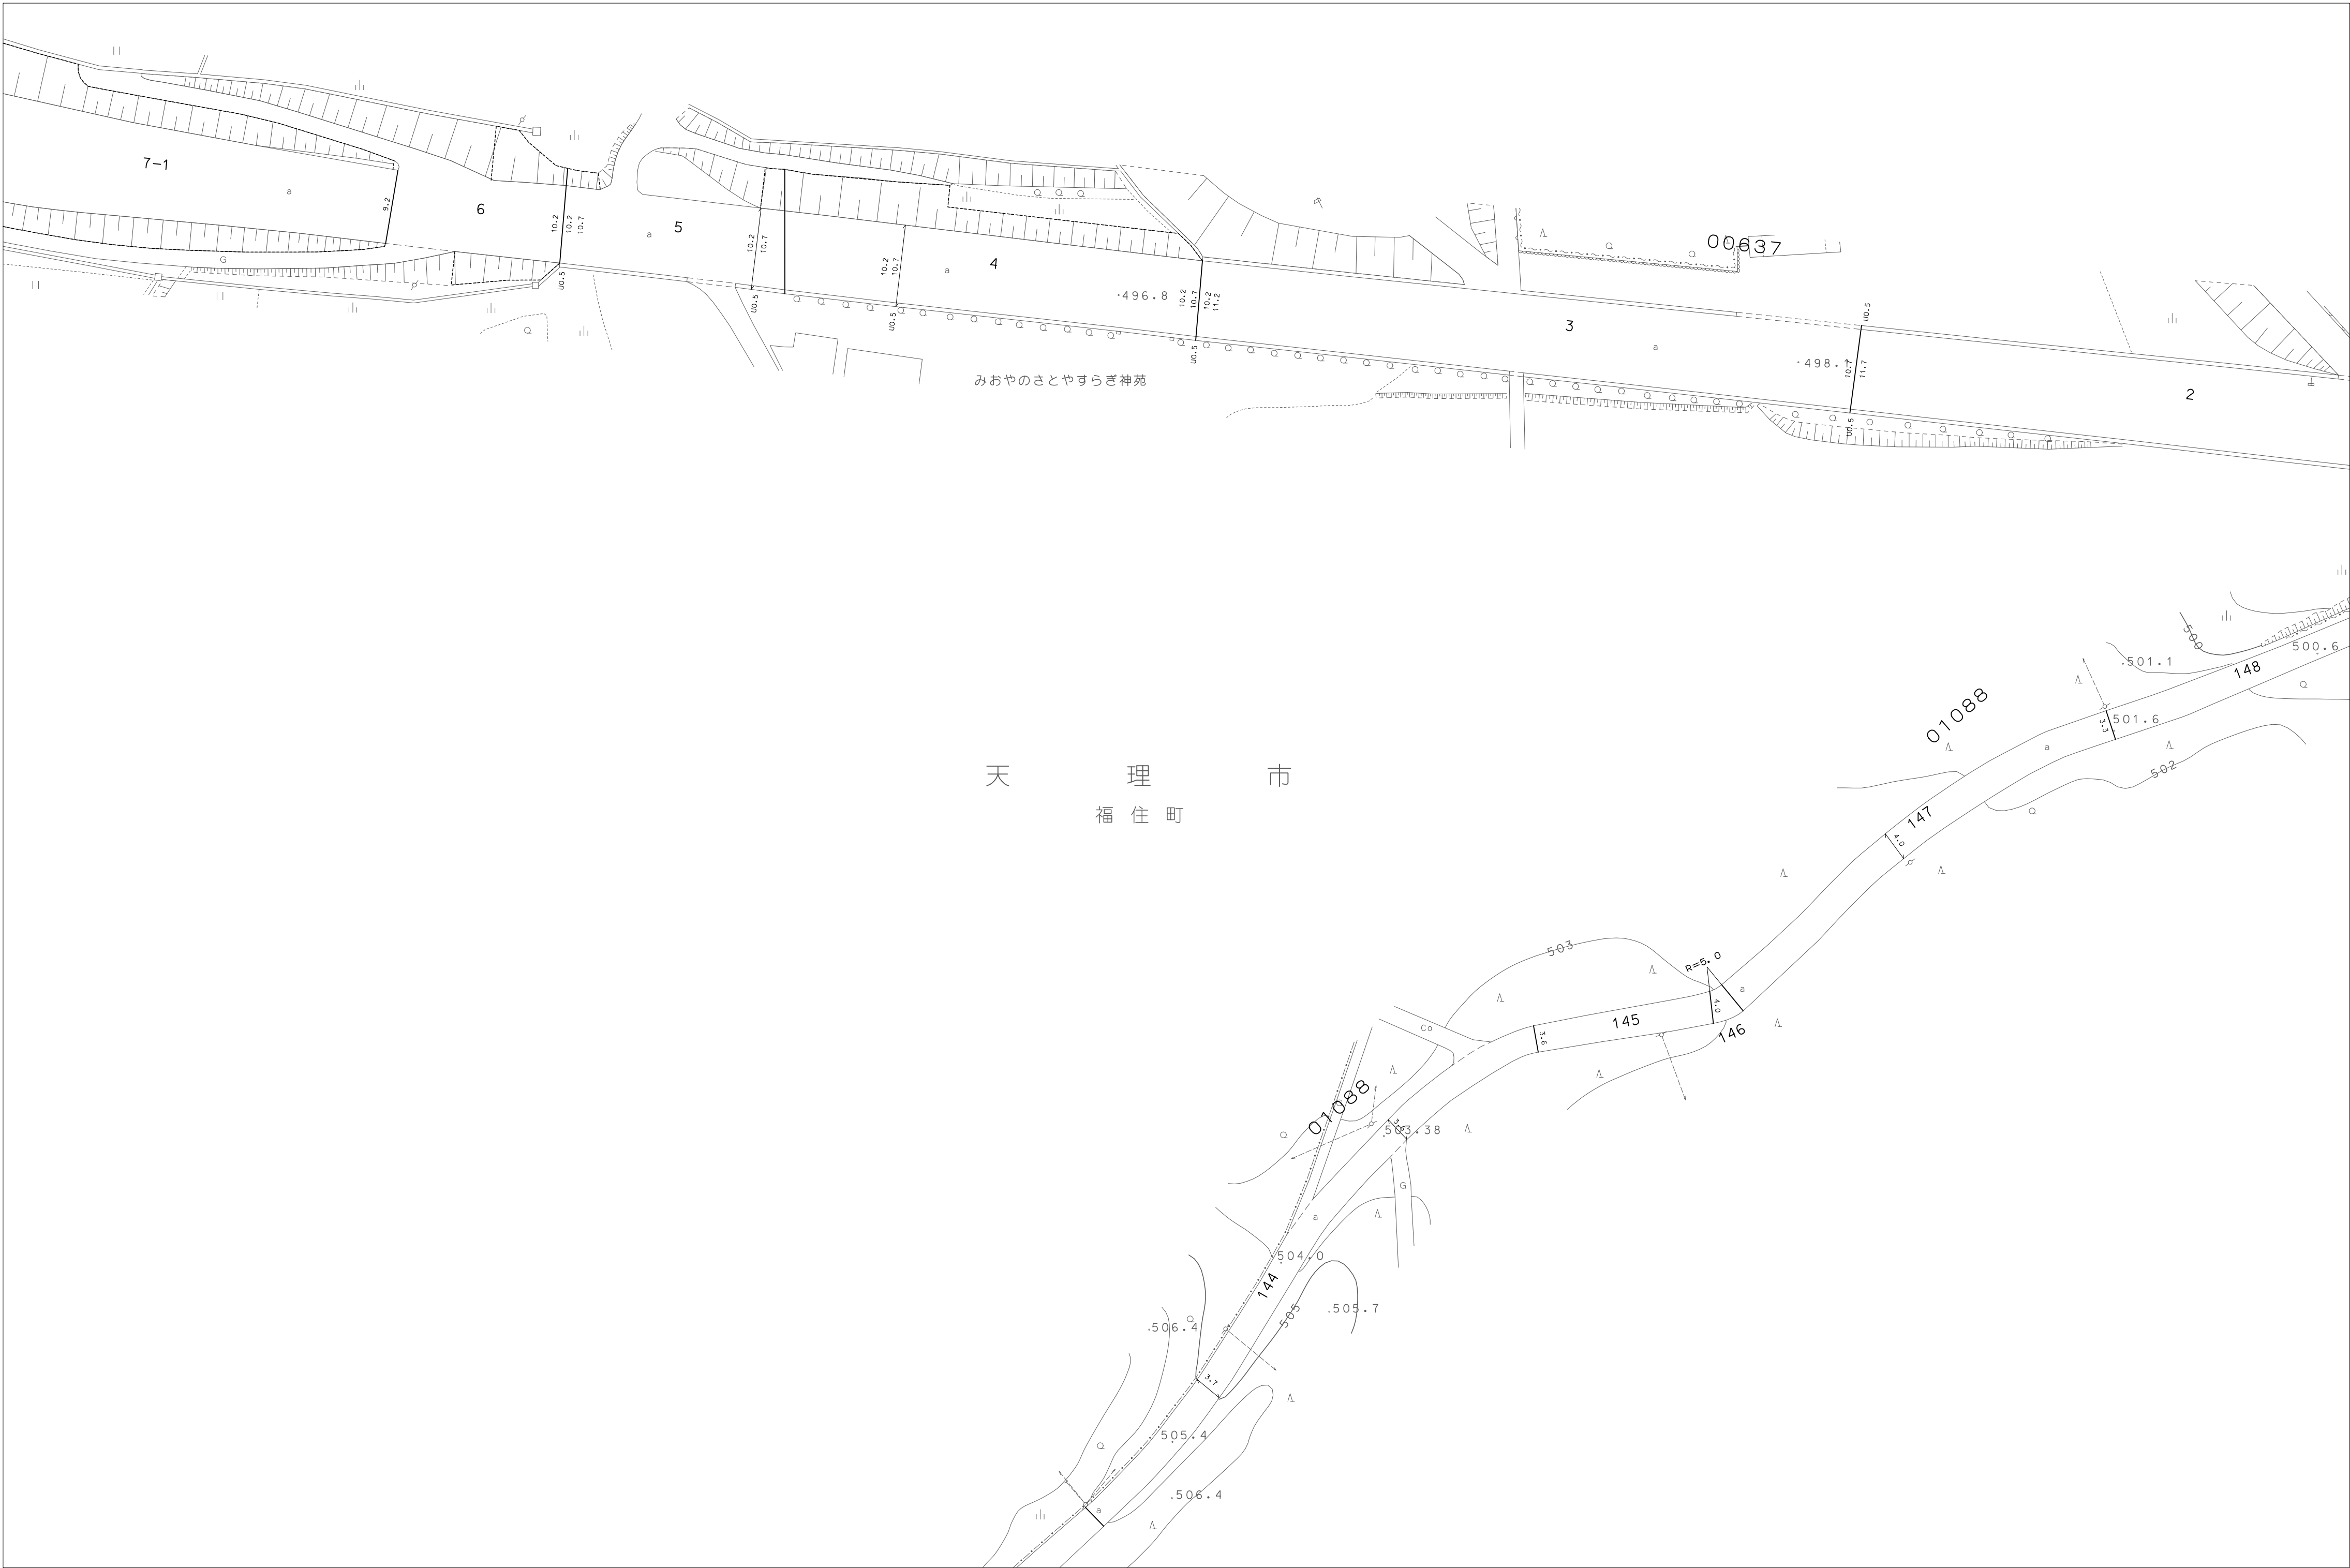

9K-19	9M-19
9K-20	9L-20
9K-21	9L-21

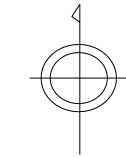

天
理
市