
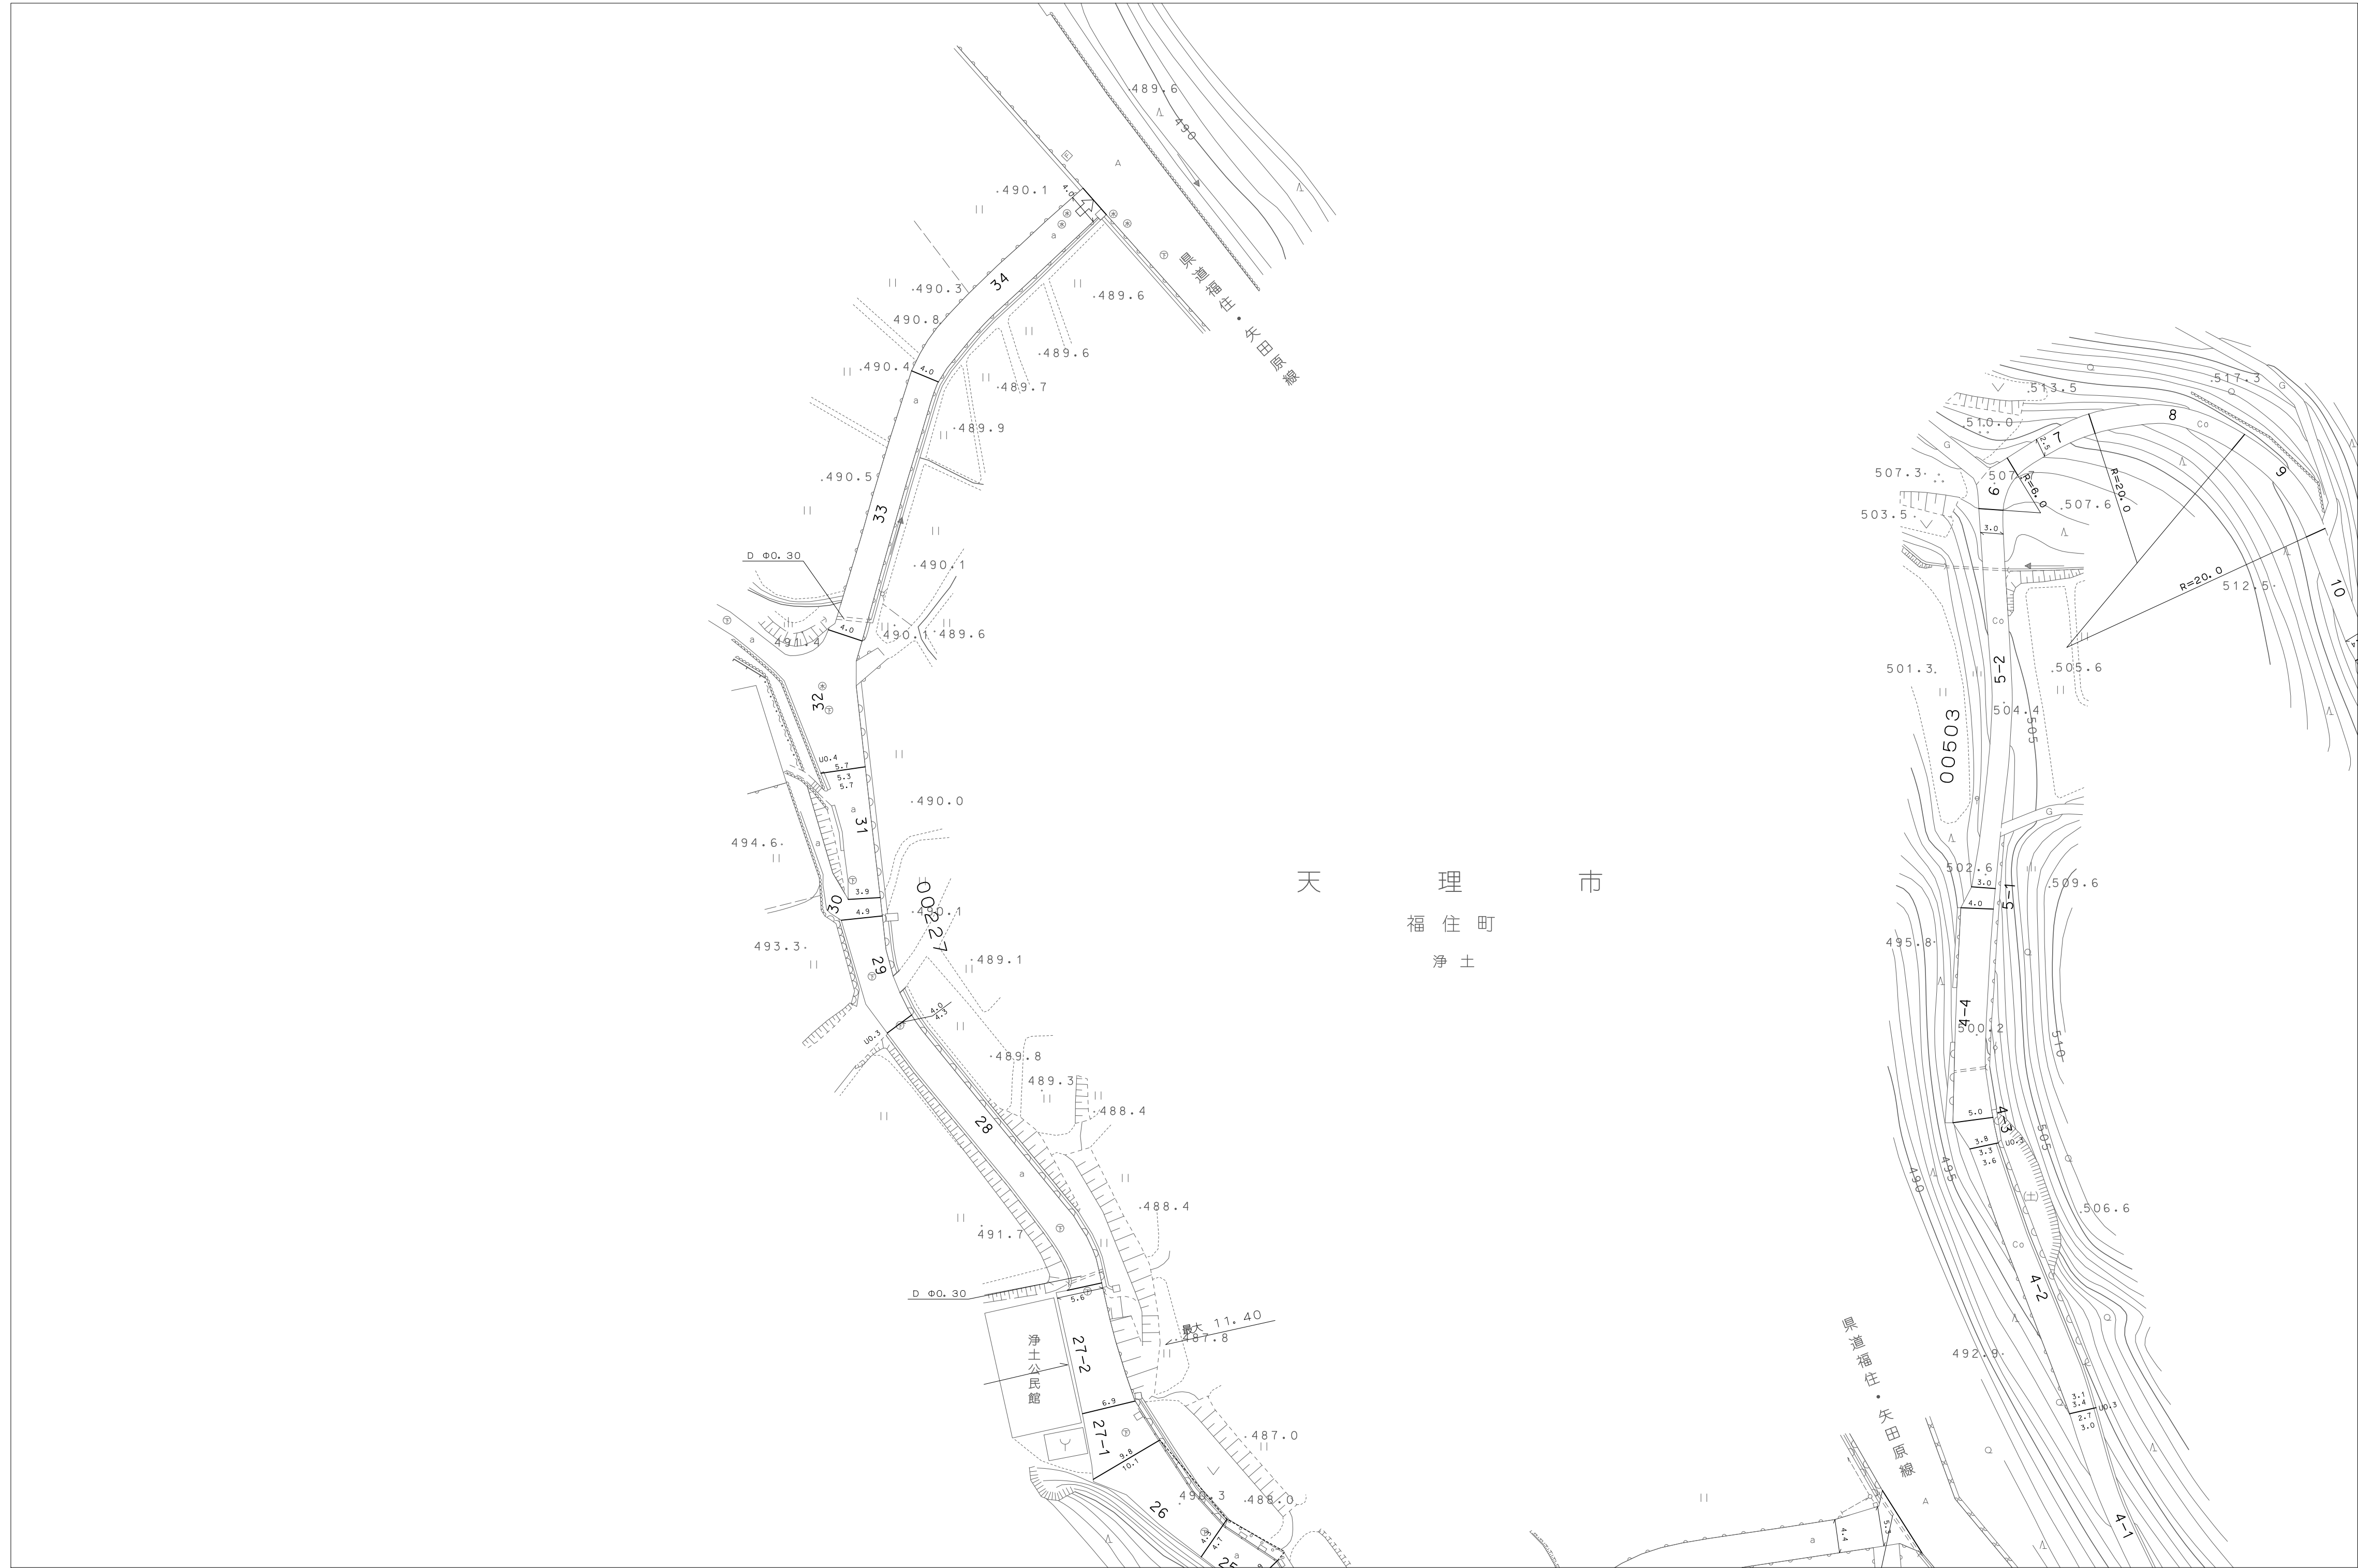


1:500
9M-12

天 理 市 道 路 台 帳 図

	9M-12	9N-12
	9M-13	9N-13

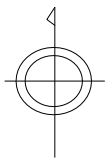

天
理
市