



1:500
9M-19

天 理 市 道 路 台 帳 図

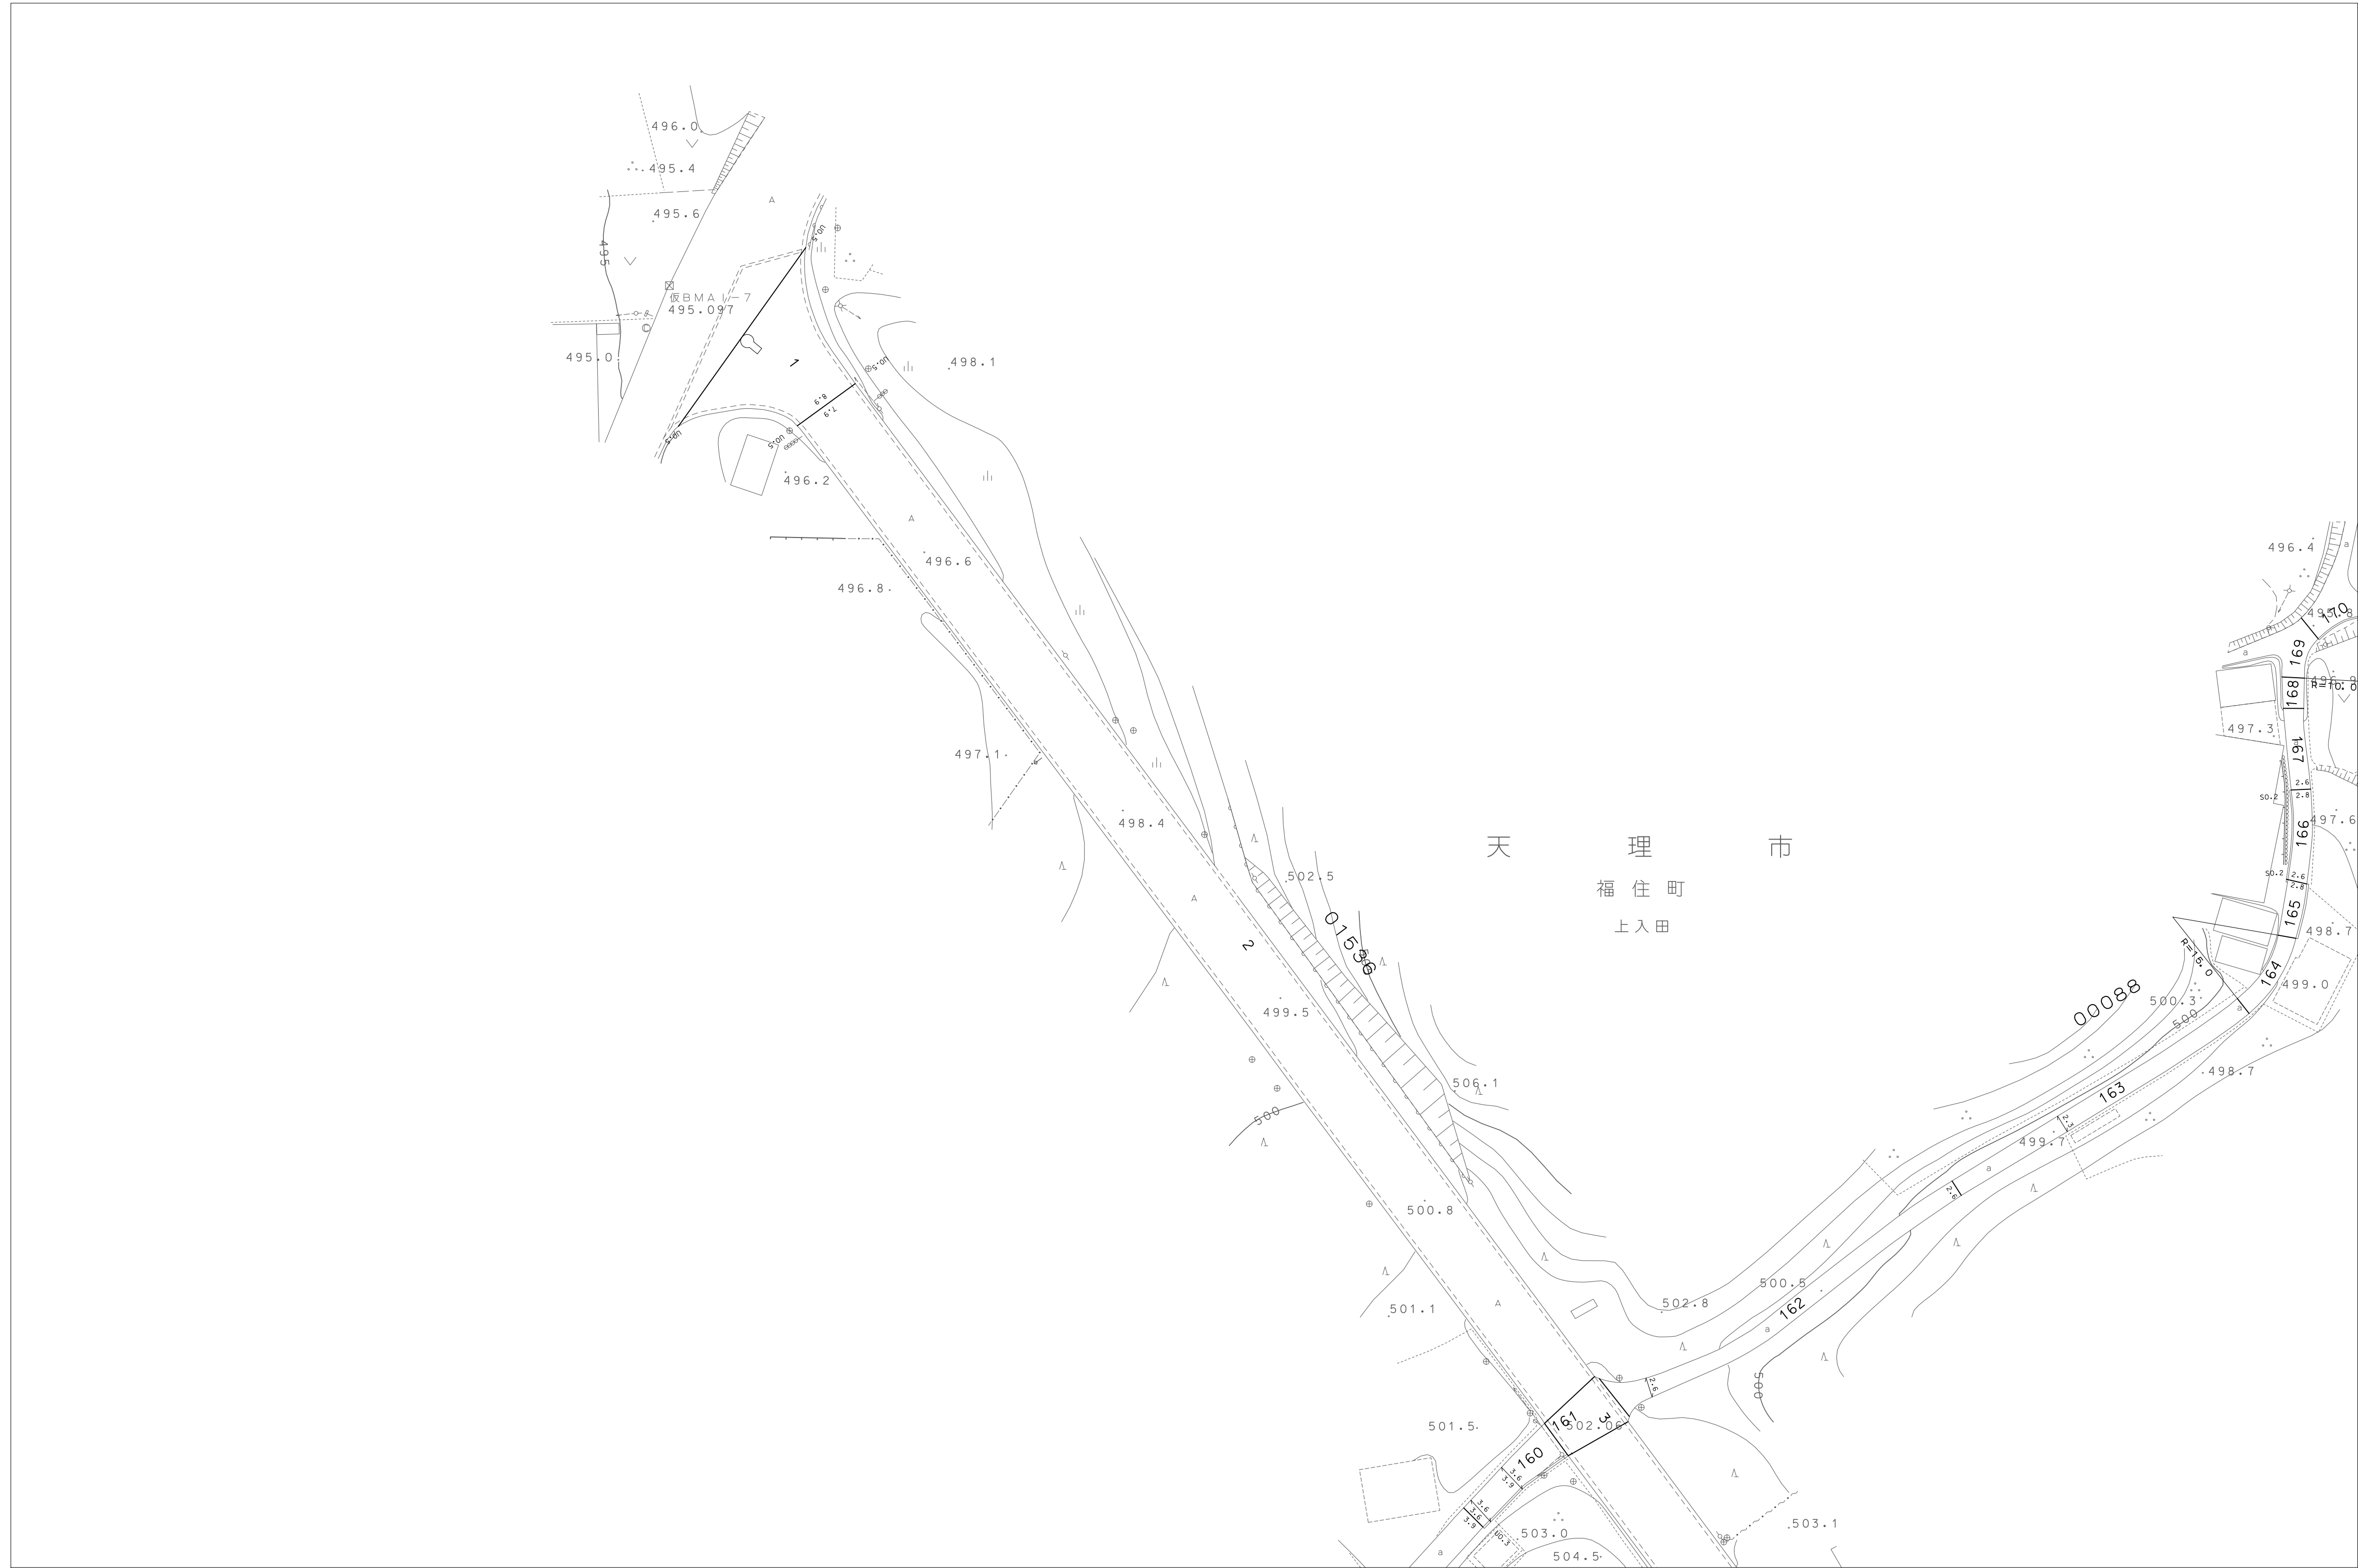

9L-18	9M-18	9N-18
	9M-19	9N-19
9L-20	9M-20	9N-20

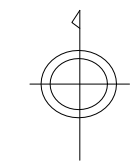

天
理
市