



1:500
90-21

天 理 市 道 路 台 帳 図

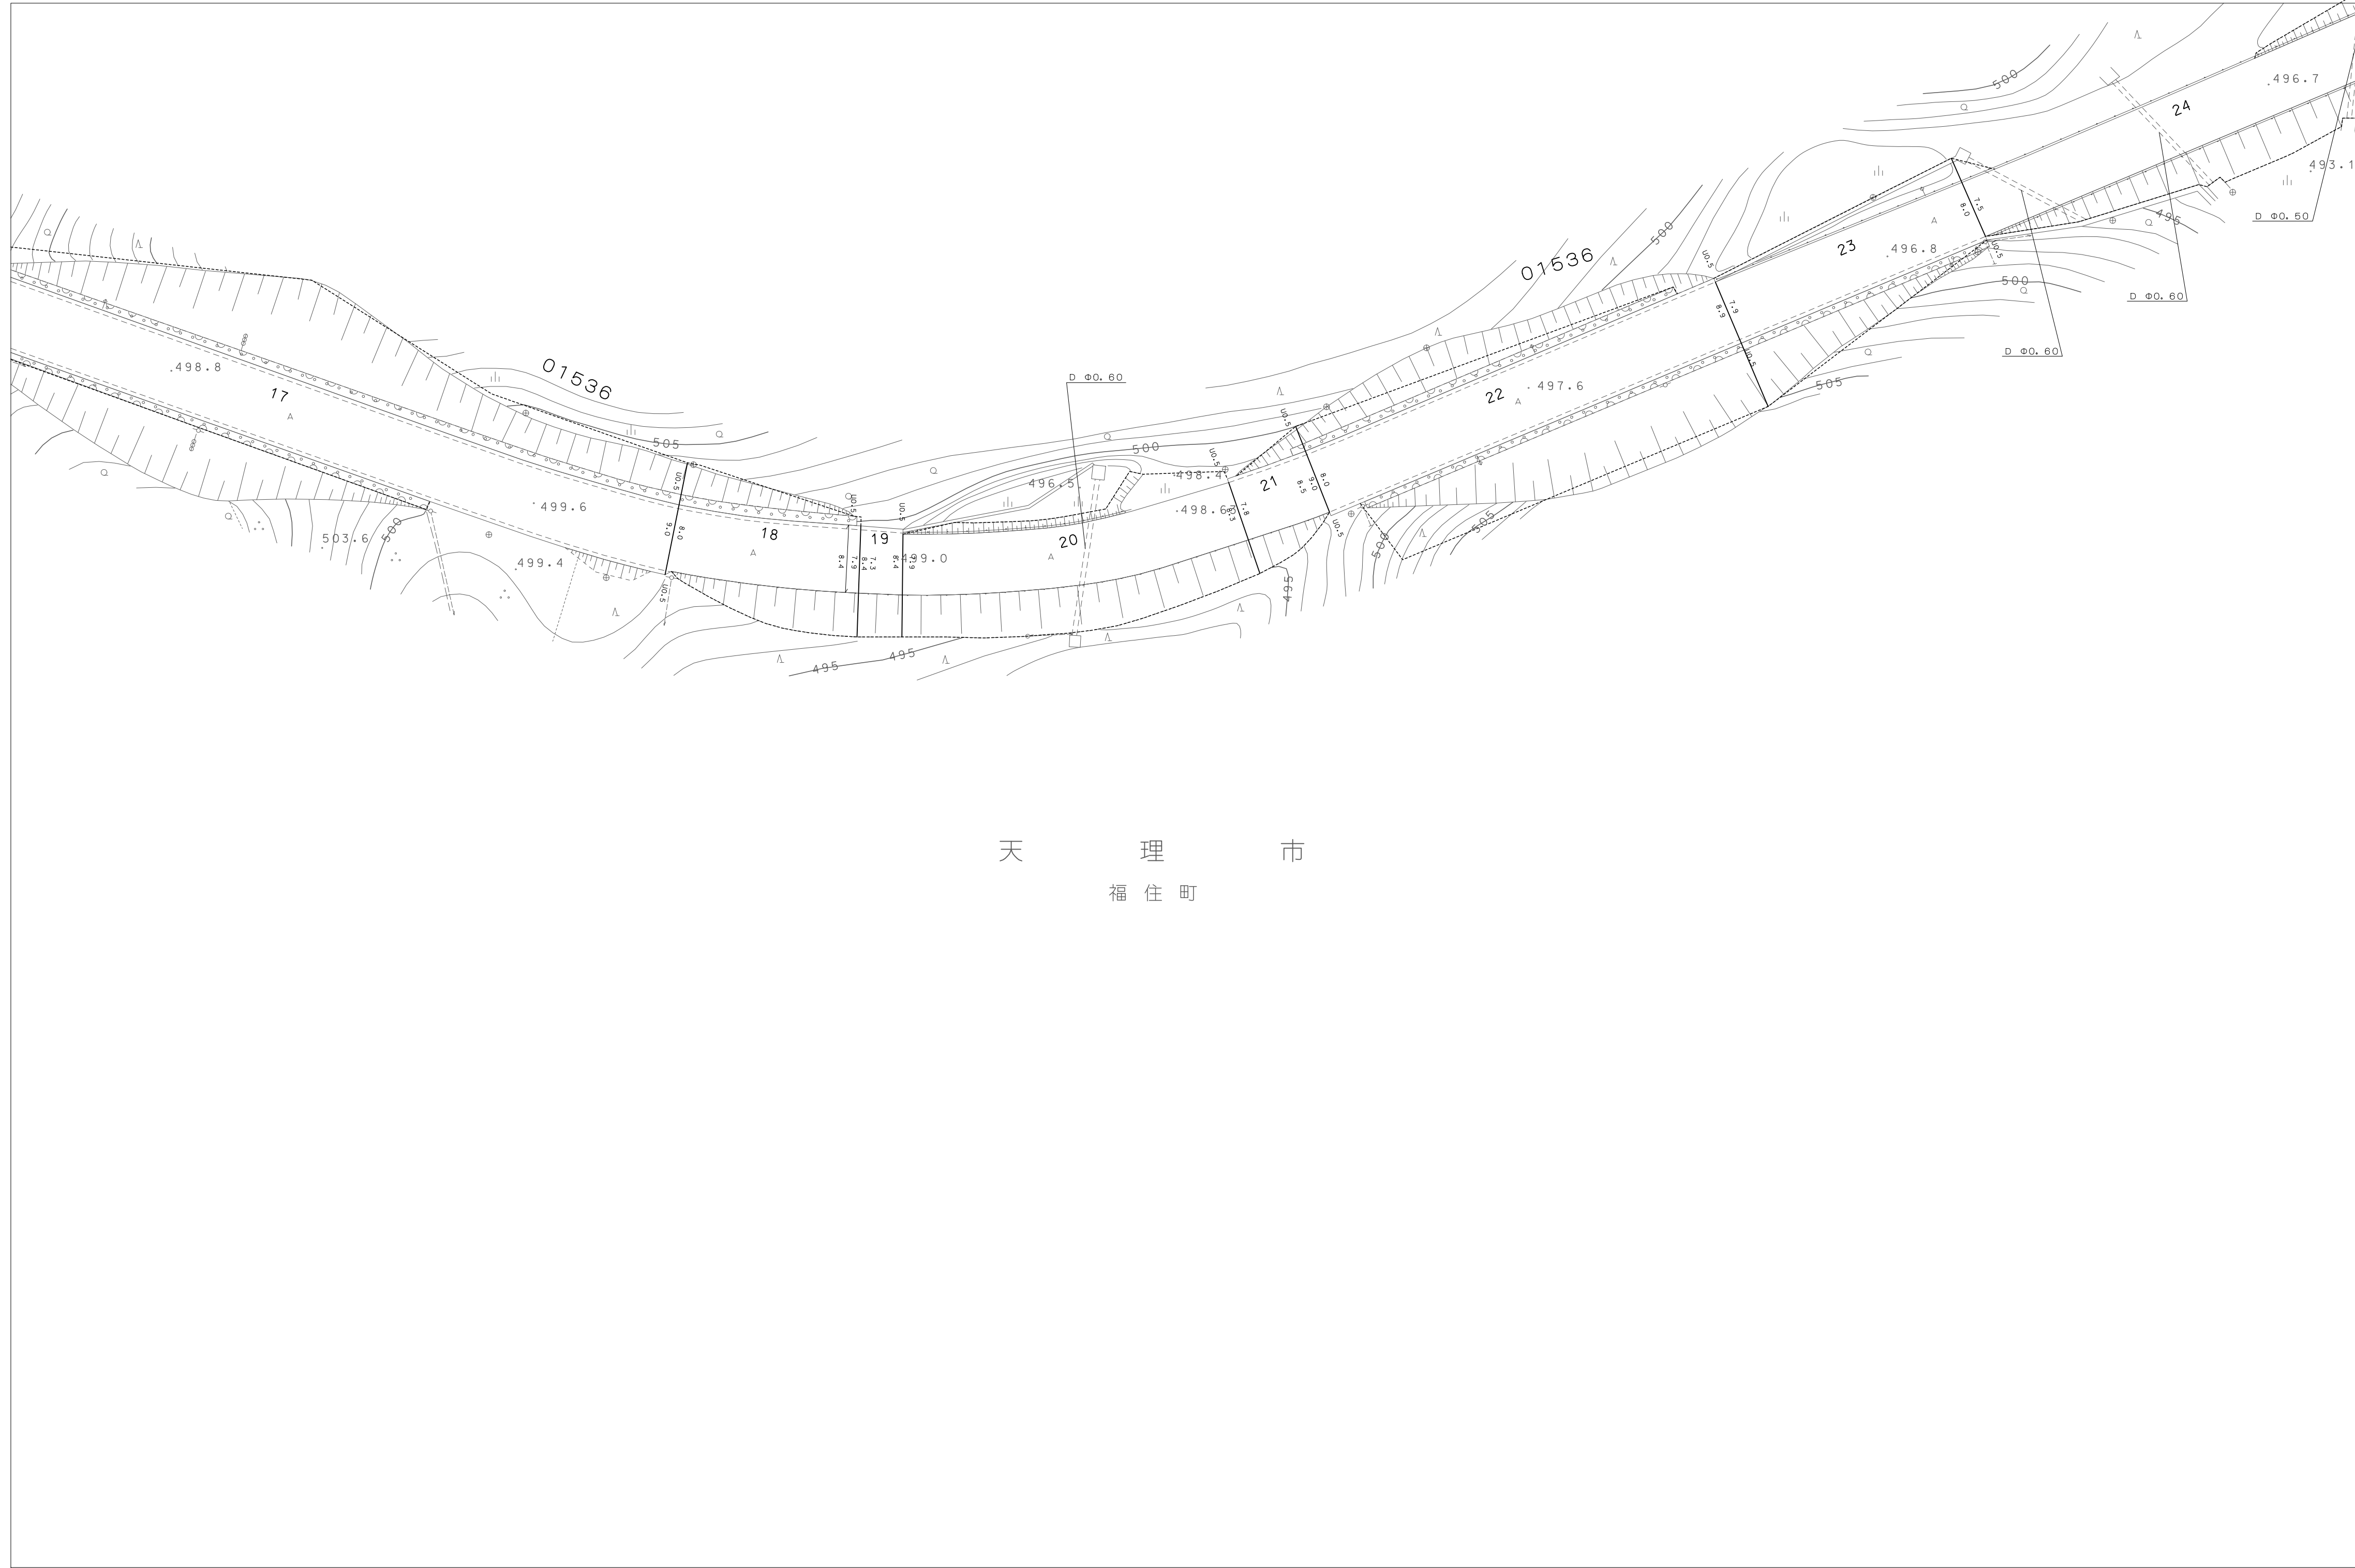

9N-20	9D-20	9P-20
9N-21	9D-21	9P-21
9N-22		

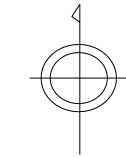

天 理 市
福 住 町

天
理
市