



1:500
90-25

天 理 市 道 路 台 帳 図

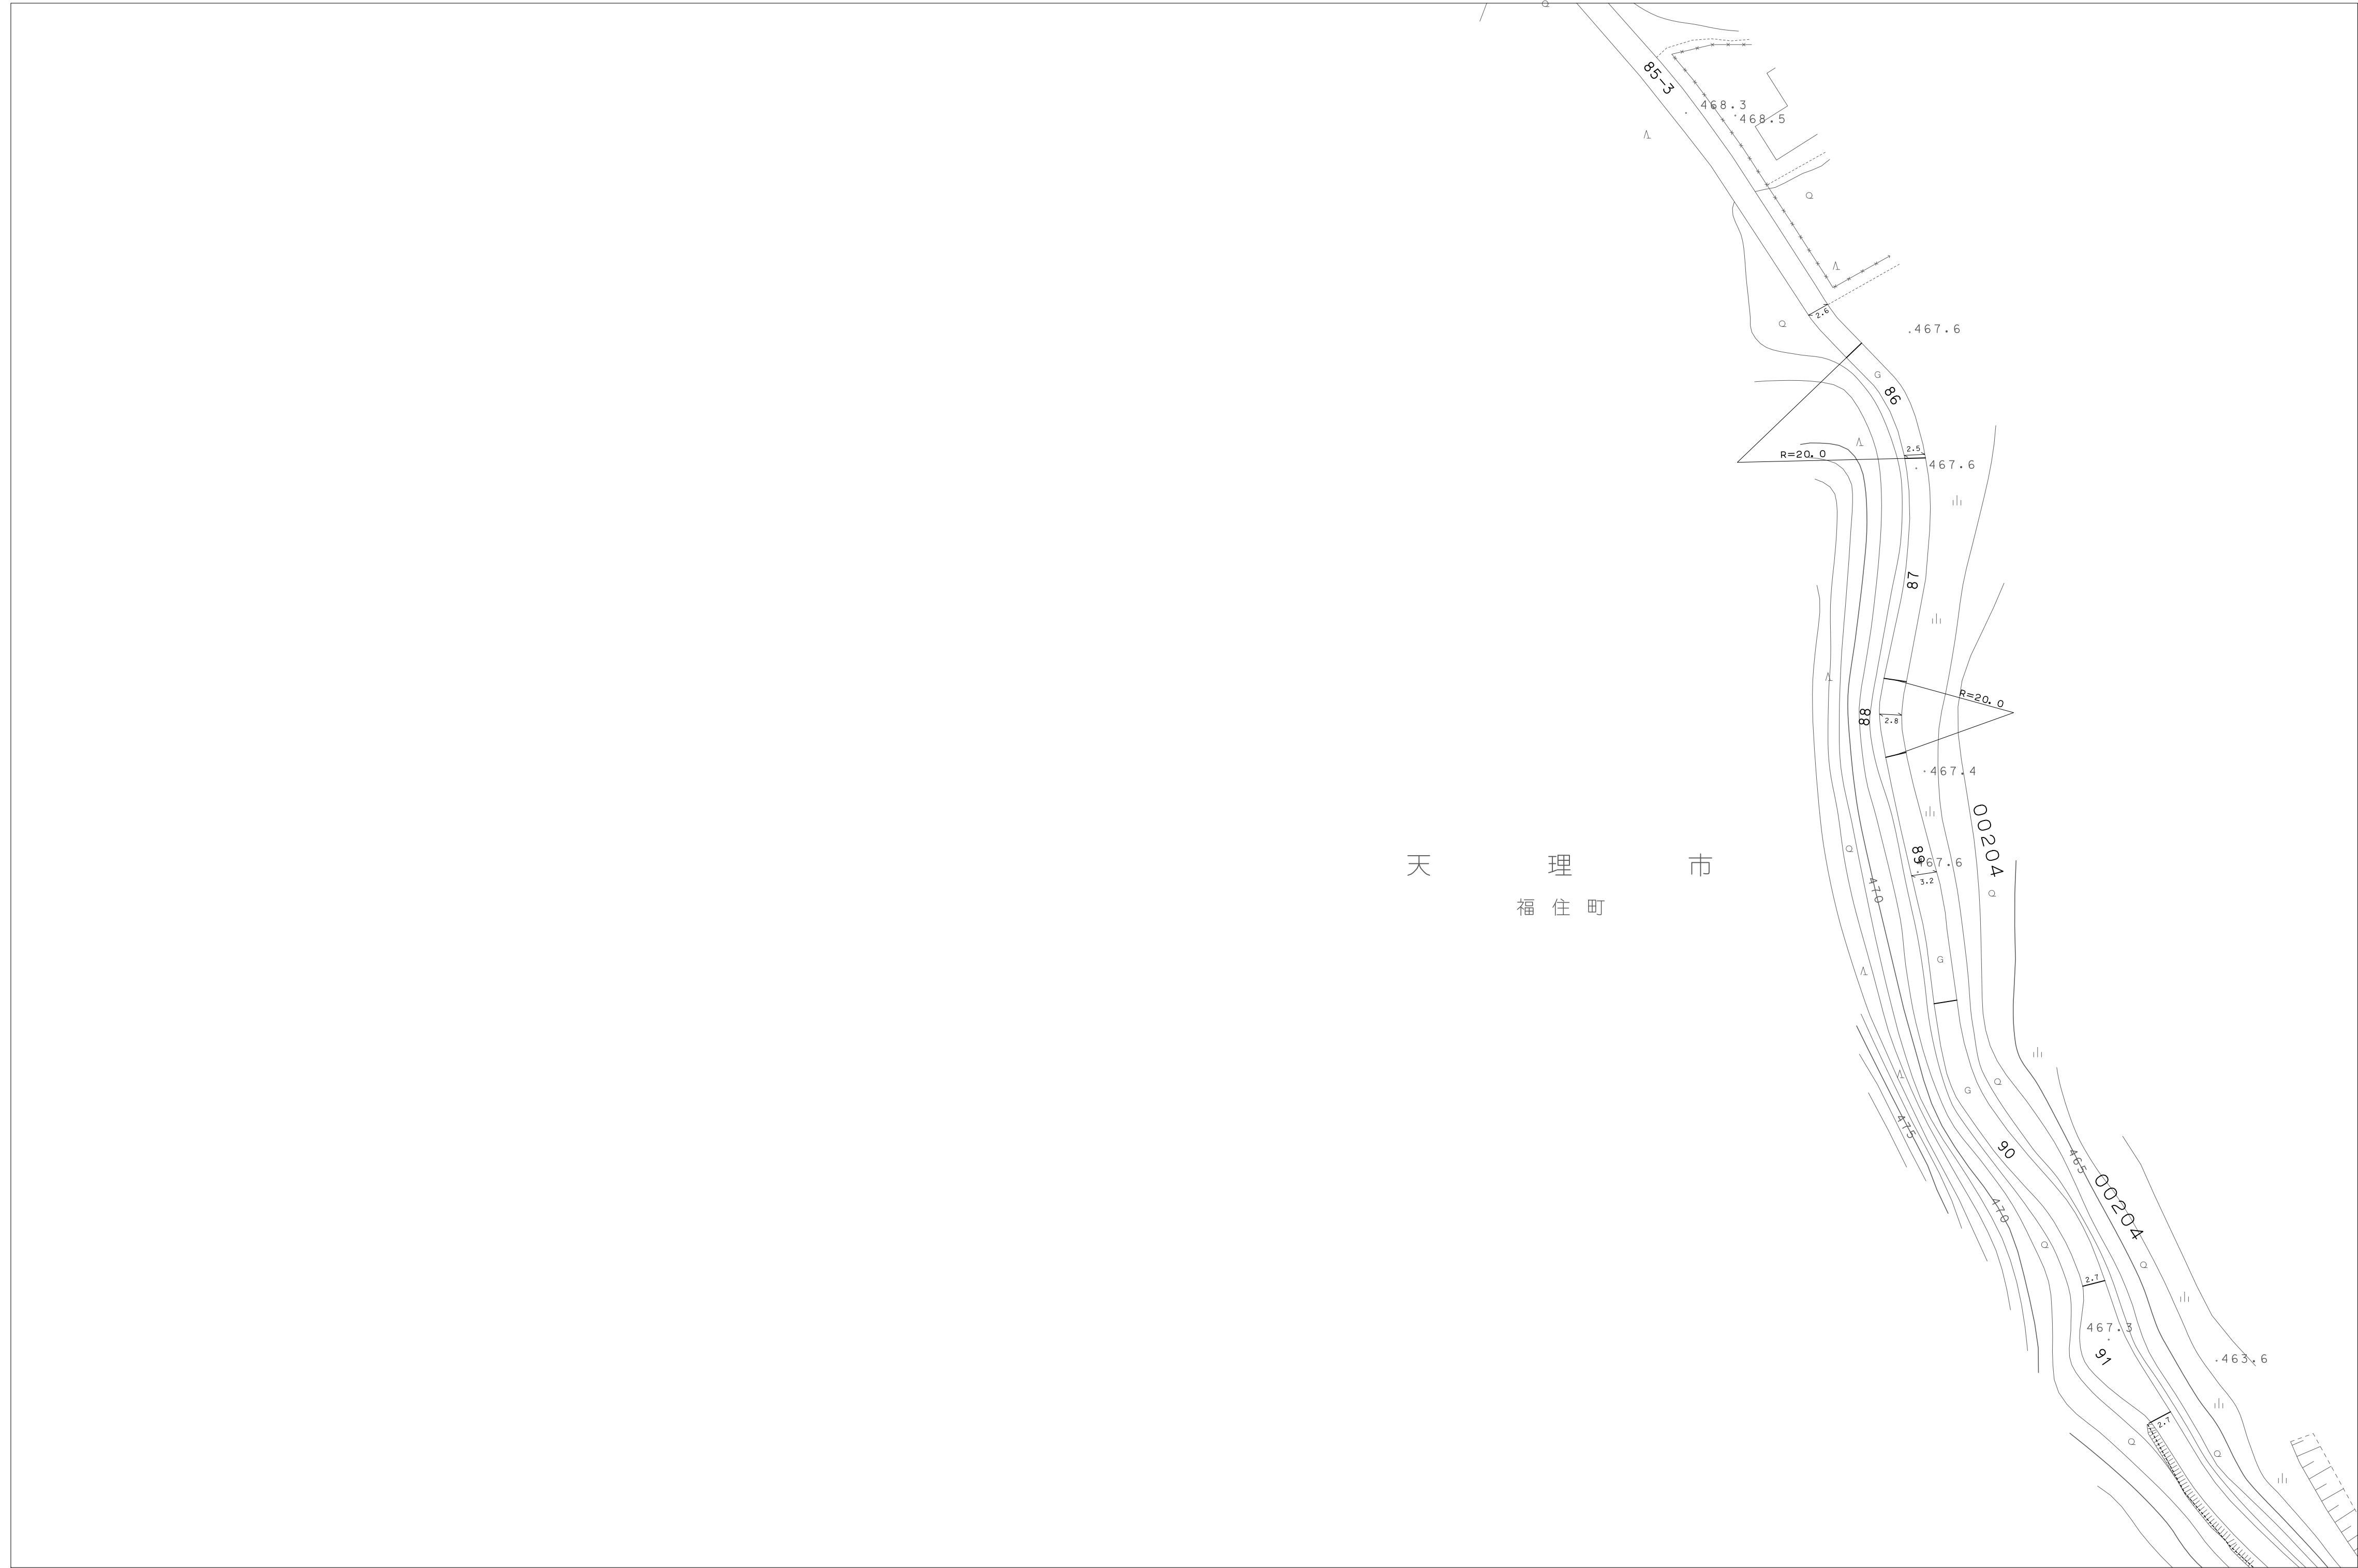

9N-24	90-24
90-25	
90-26	9P-26

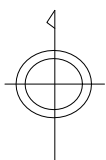

天
理
市