



1:500
9P-7

天 理 市 道 路 台 帳 図

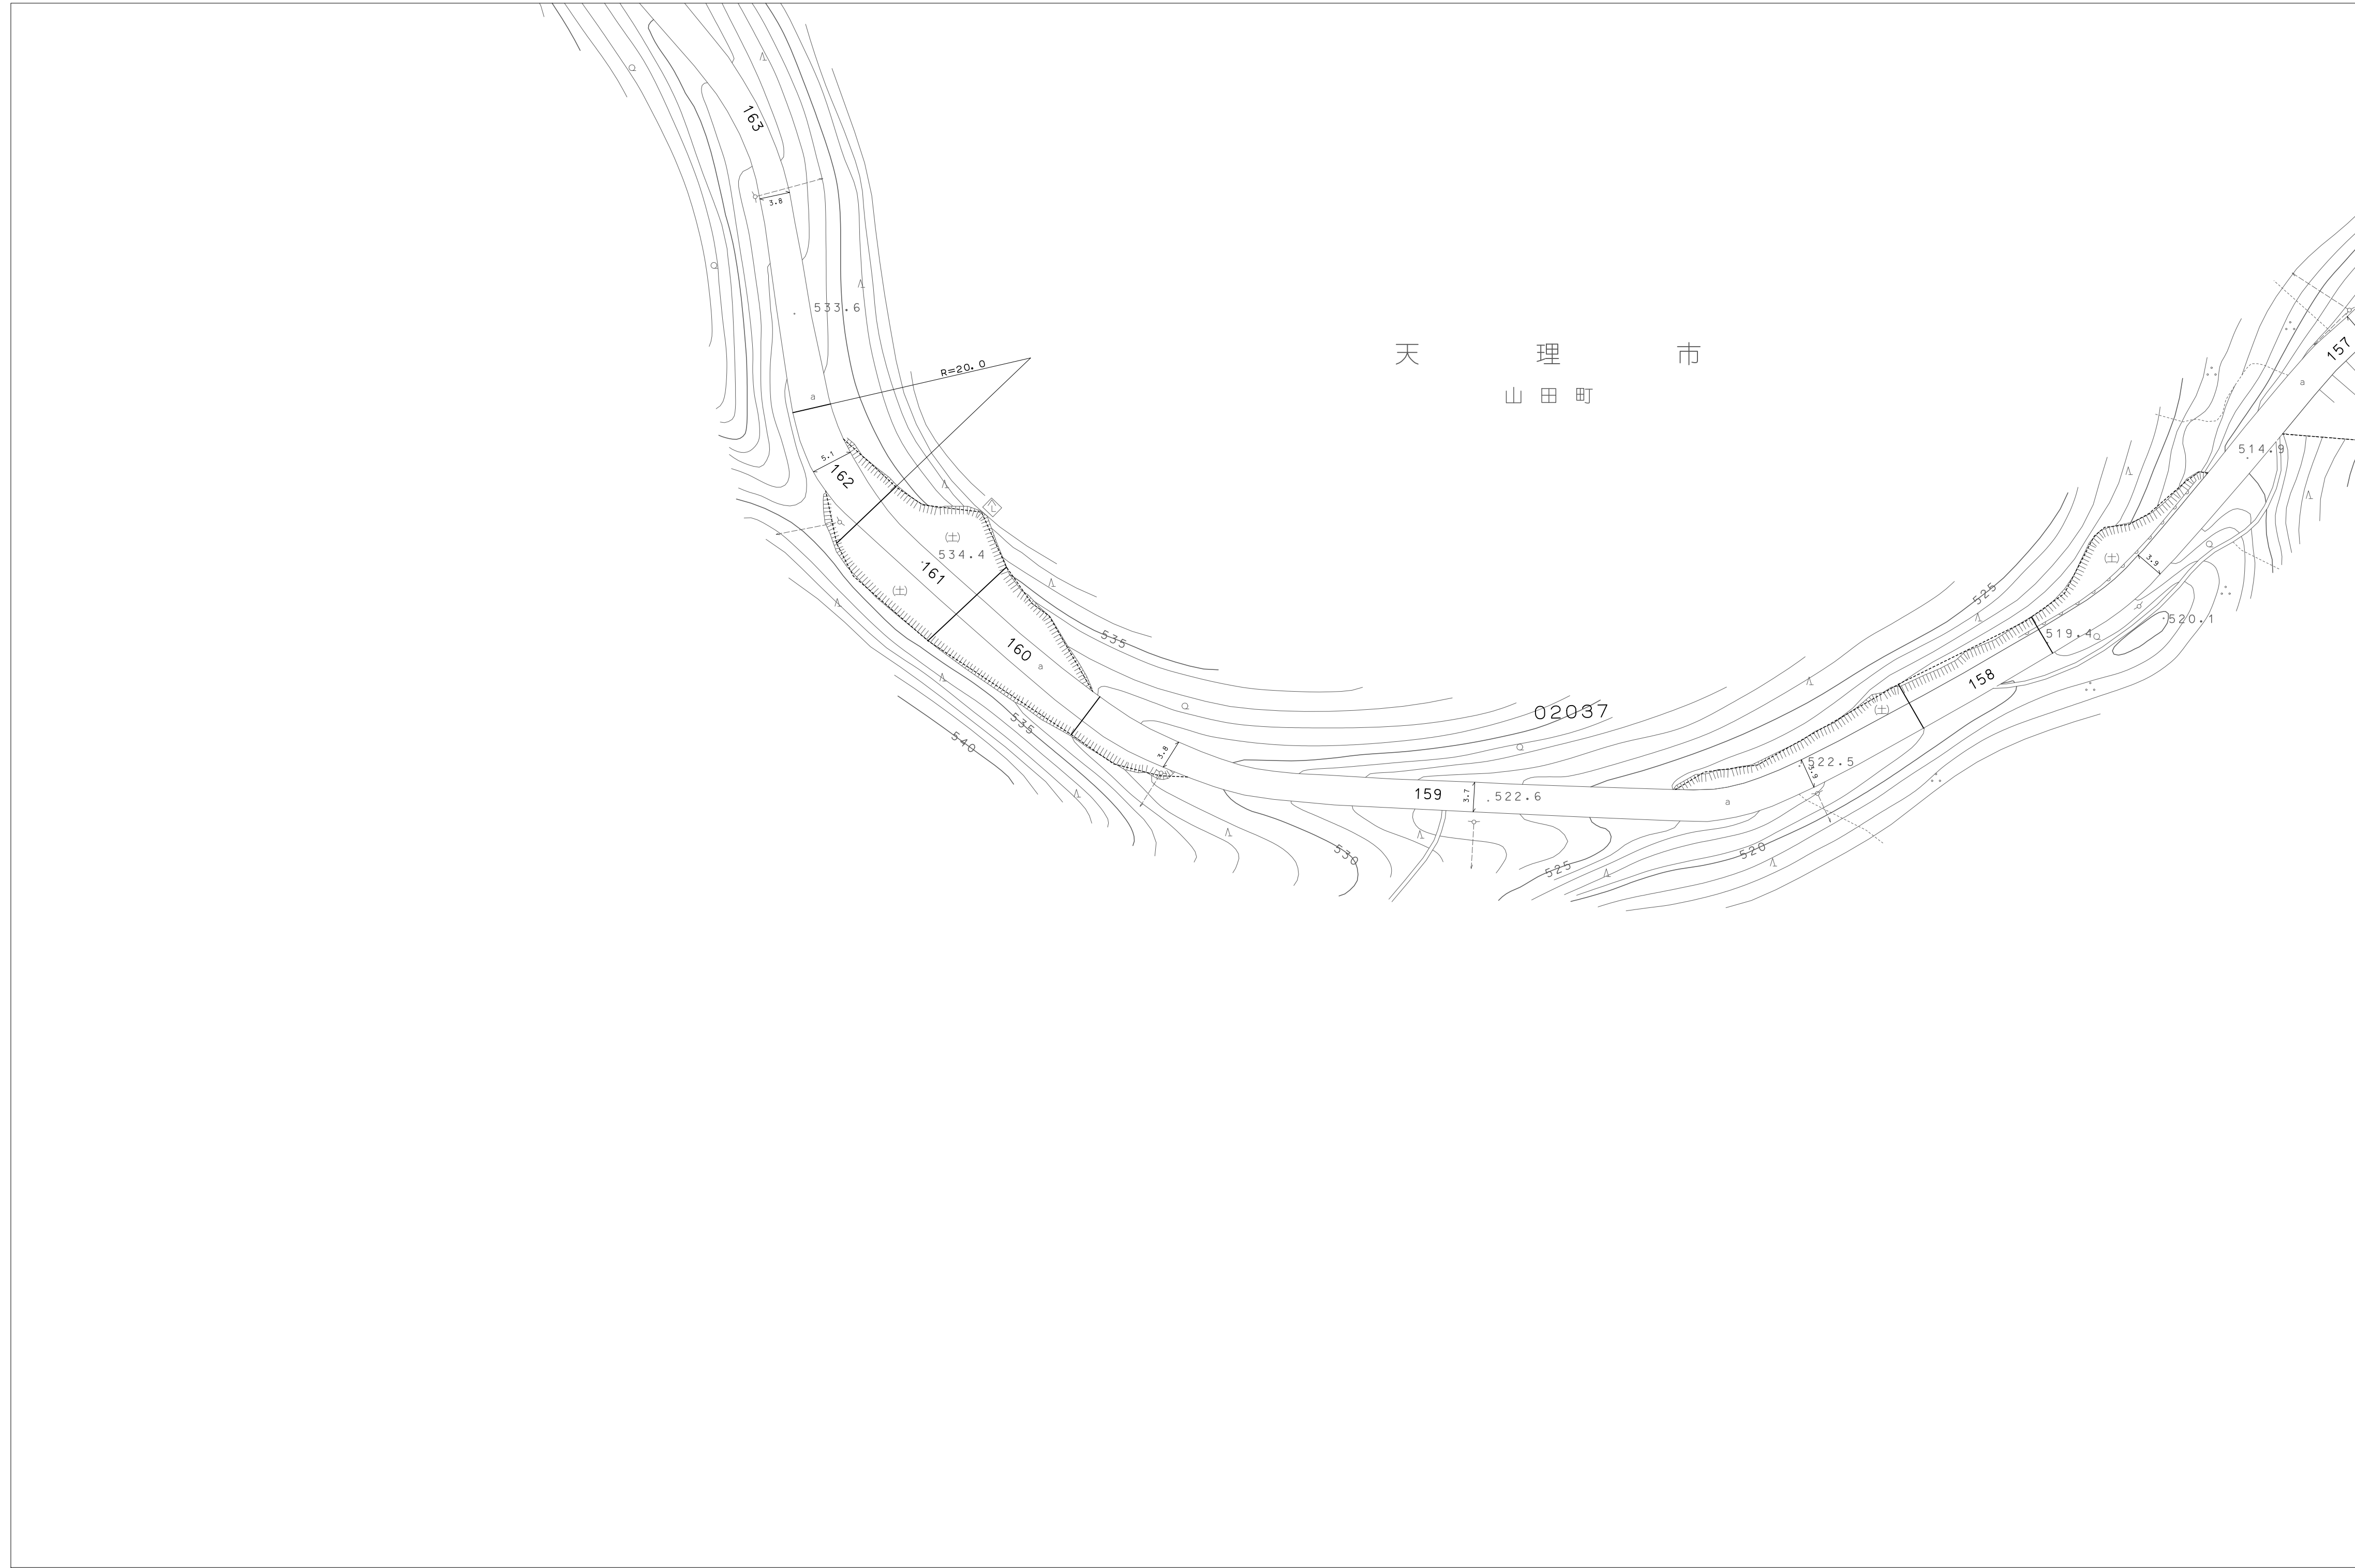

	9P-6	9Q-6
	9P-7	9Q-7
		9Q-8

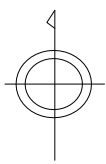

天
理
市

