



1:500
9P-21

天 理 市 道 路 台 帳 図

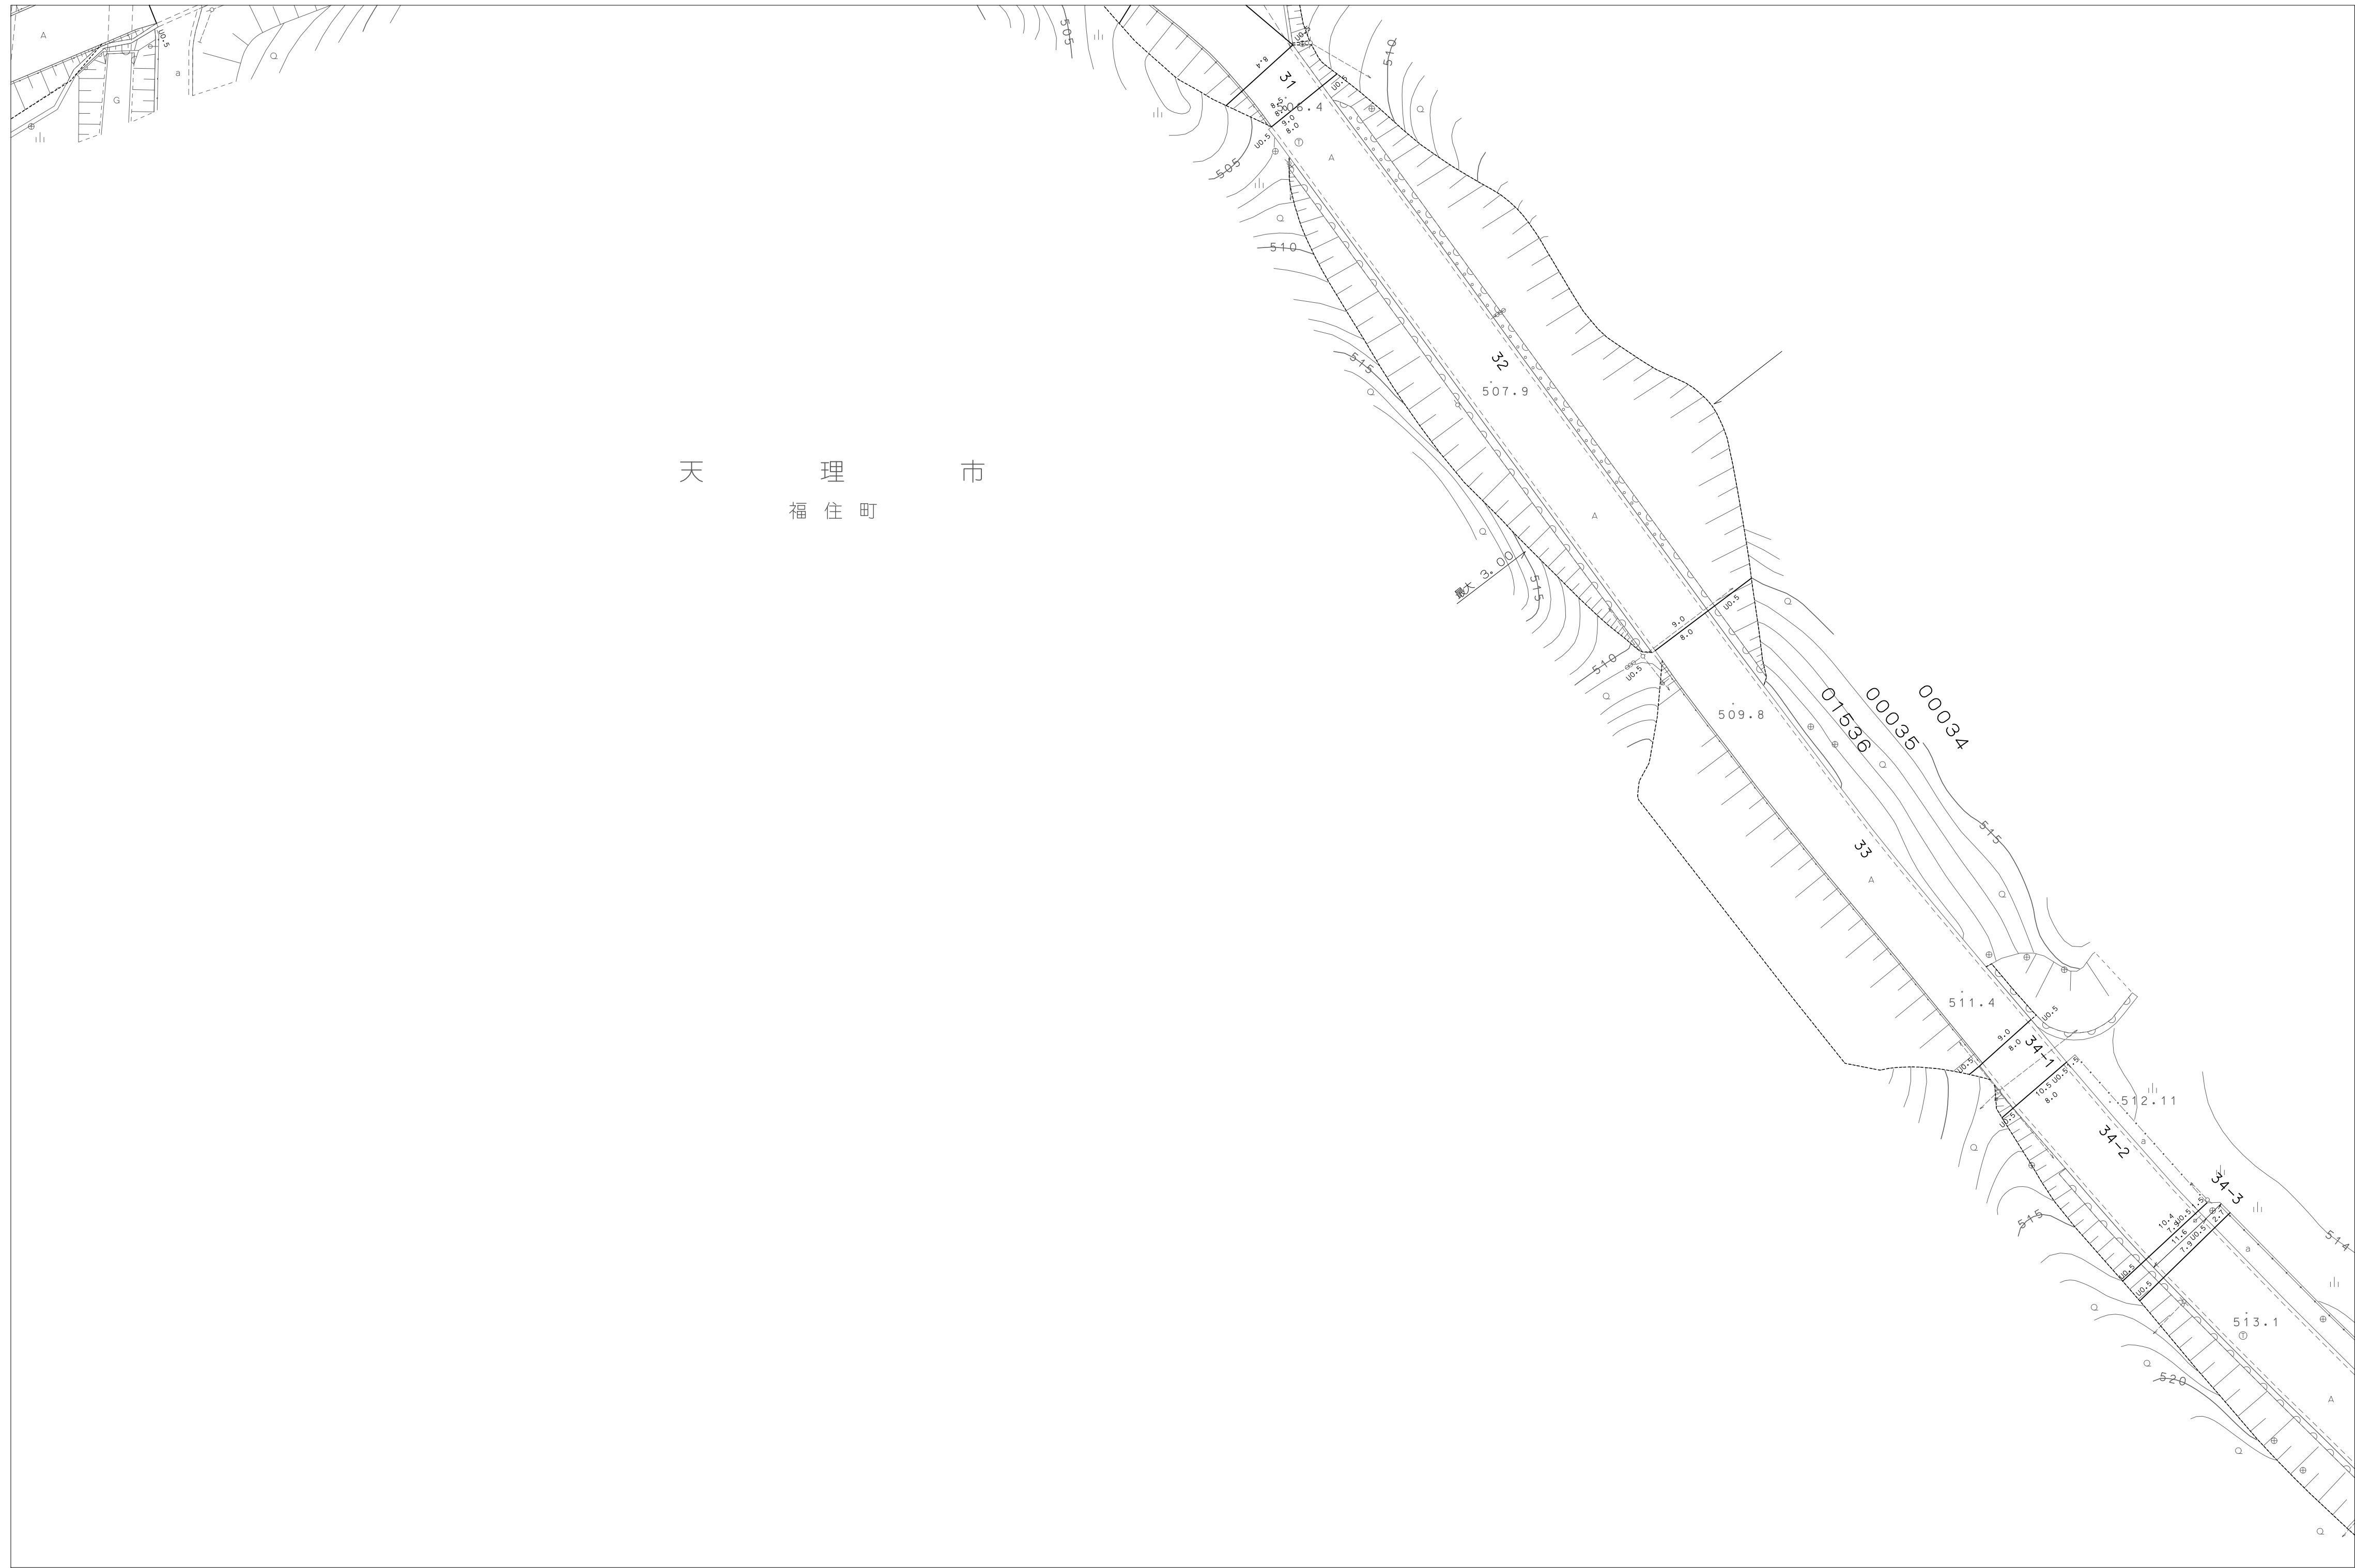

90-20	9P-20	
90-21	9P-21	90-21
		90-22

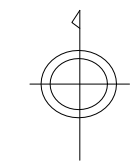

天
理
市

アジア航測株式会社調製

