



1:500
9Q-15

天 理 市 道 路 台 帳 図

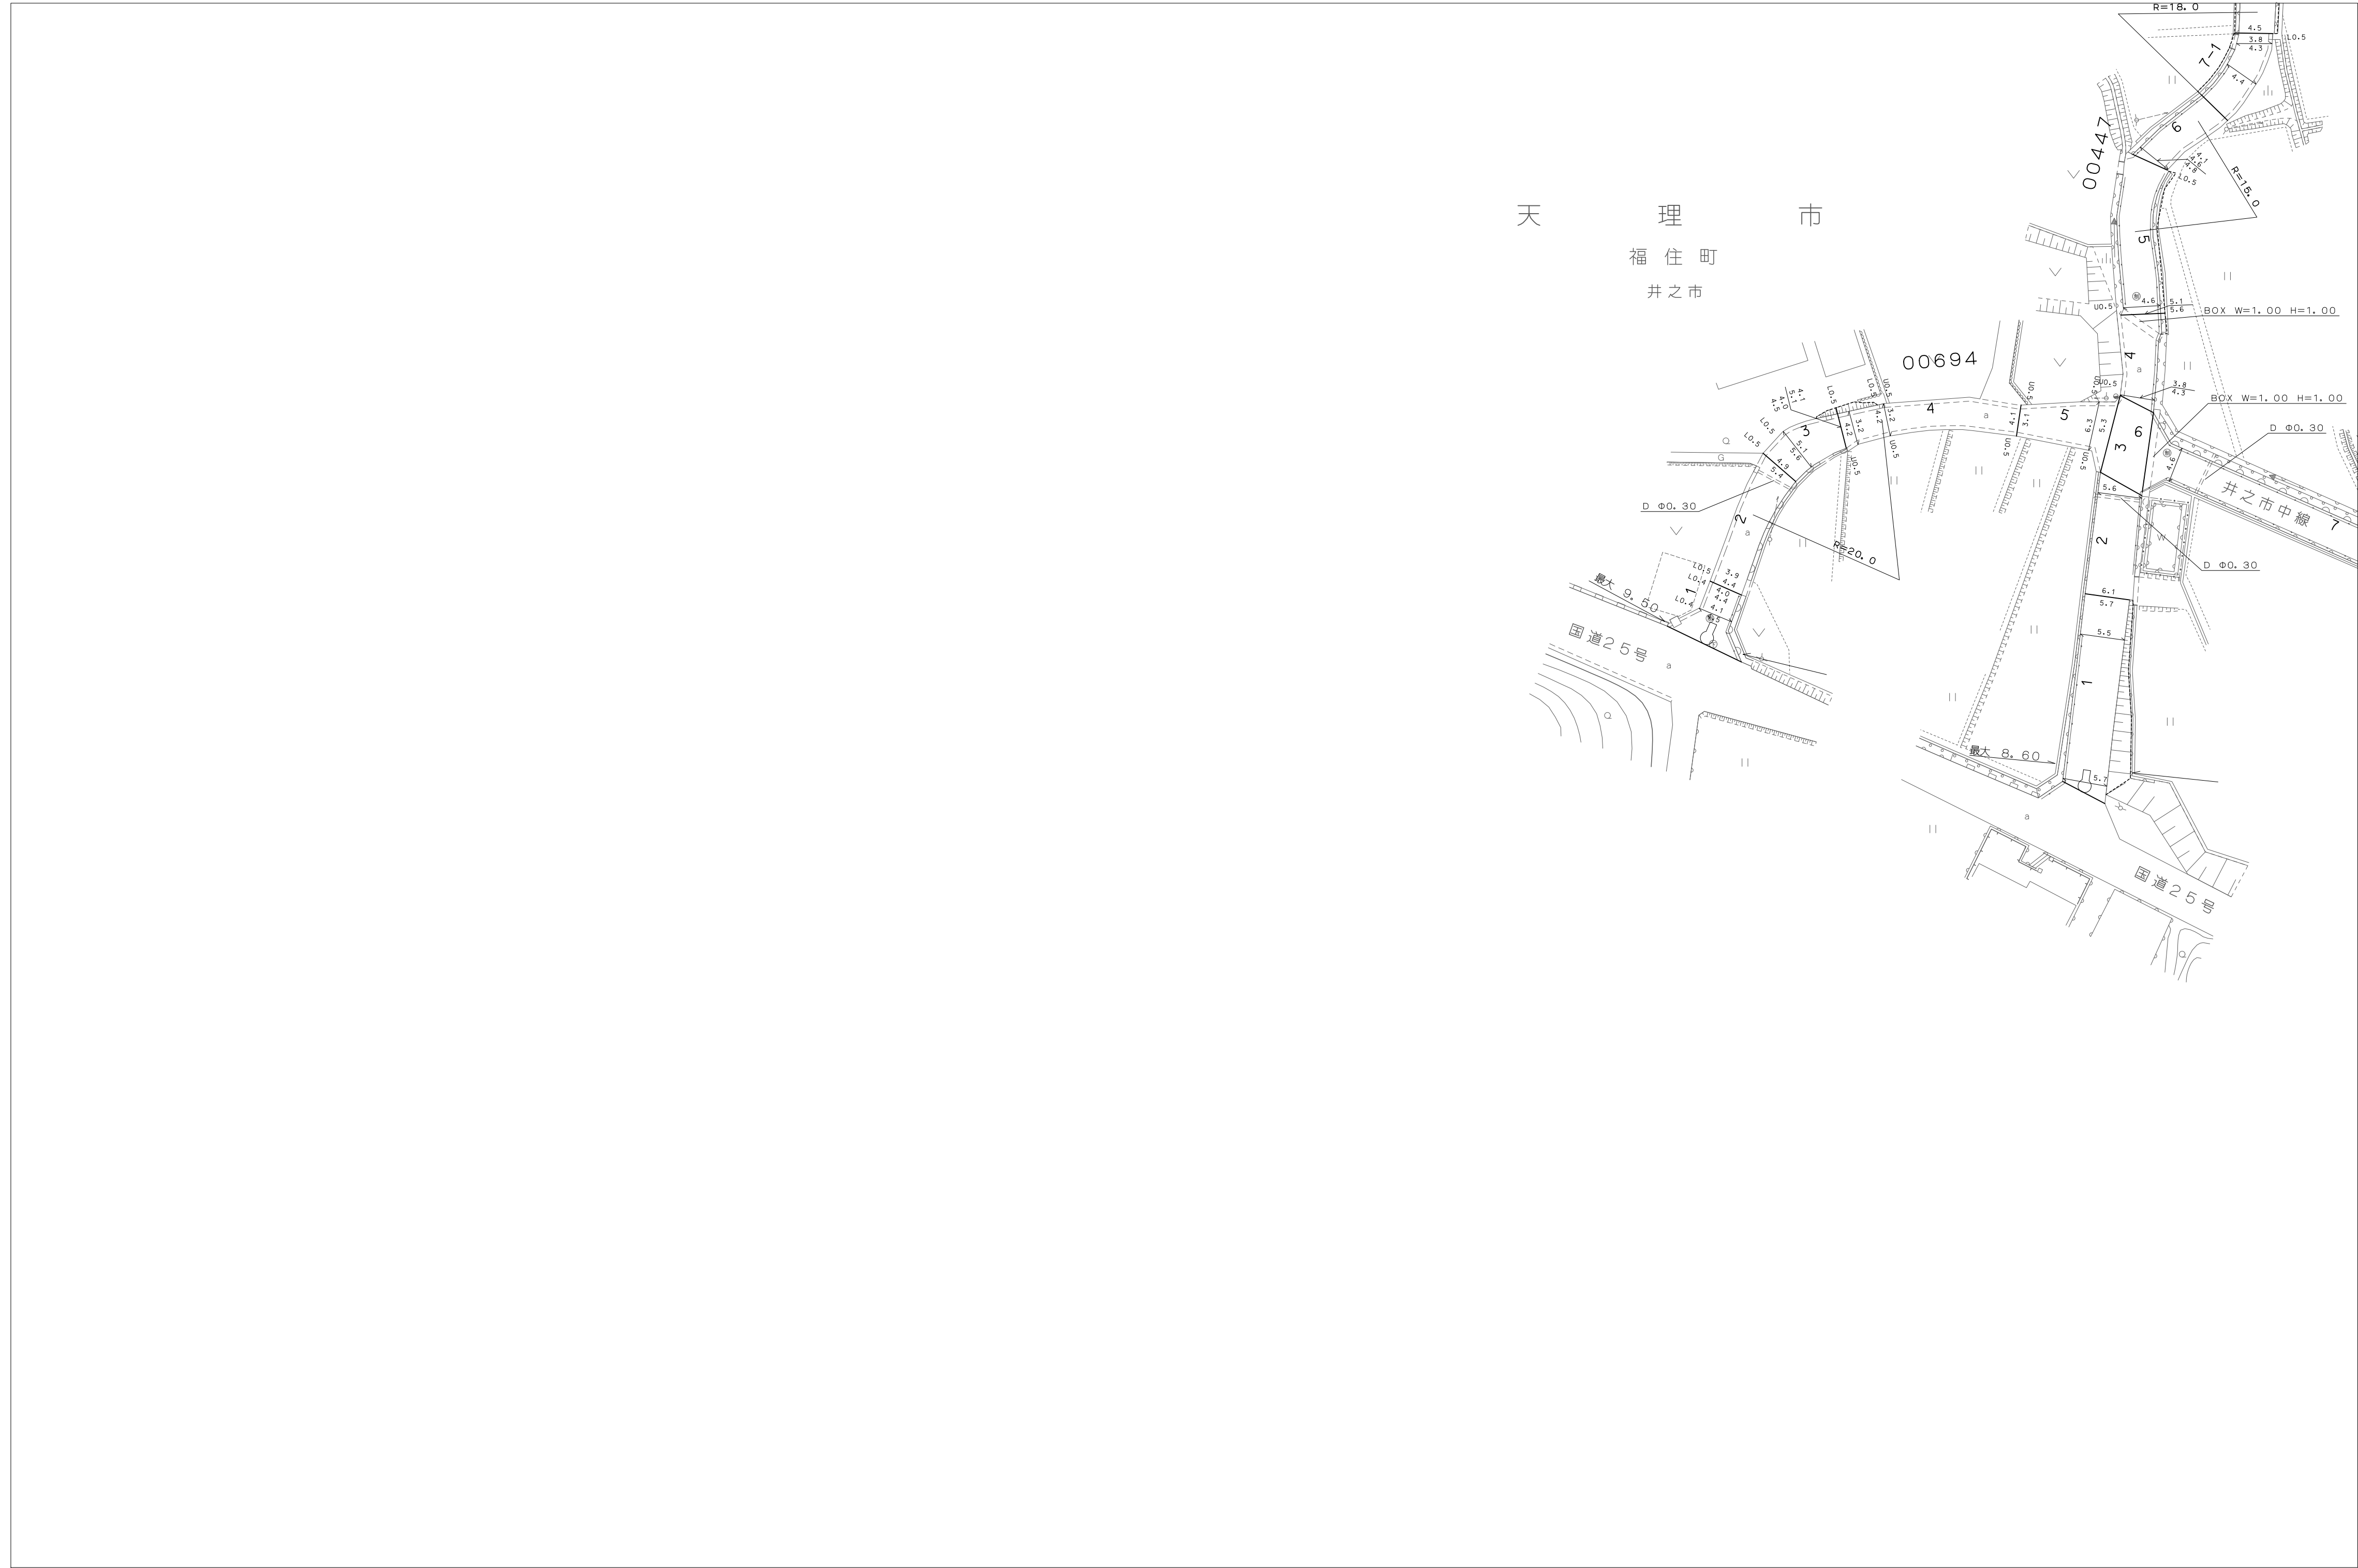

	90-14	9R-14
9P-15	90-15	9R-15
9P-16		

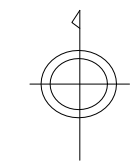

天
理
市