



1:500
9R-9

天 理 市 道 路 台 帳 図

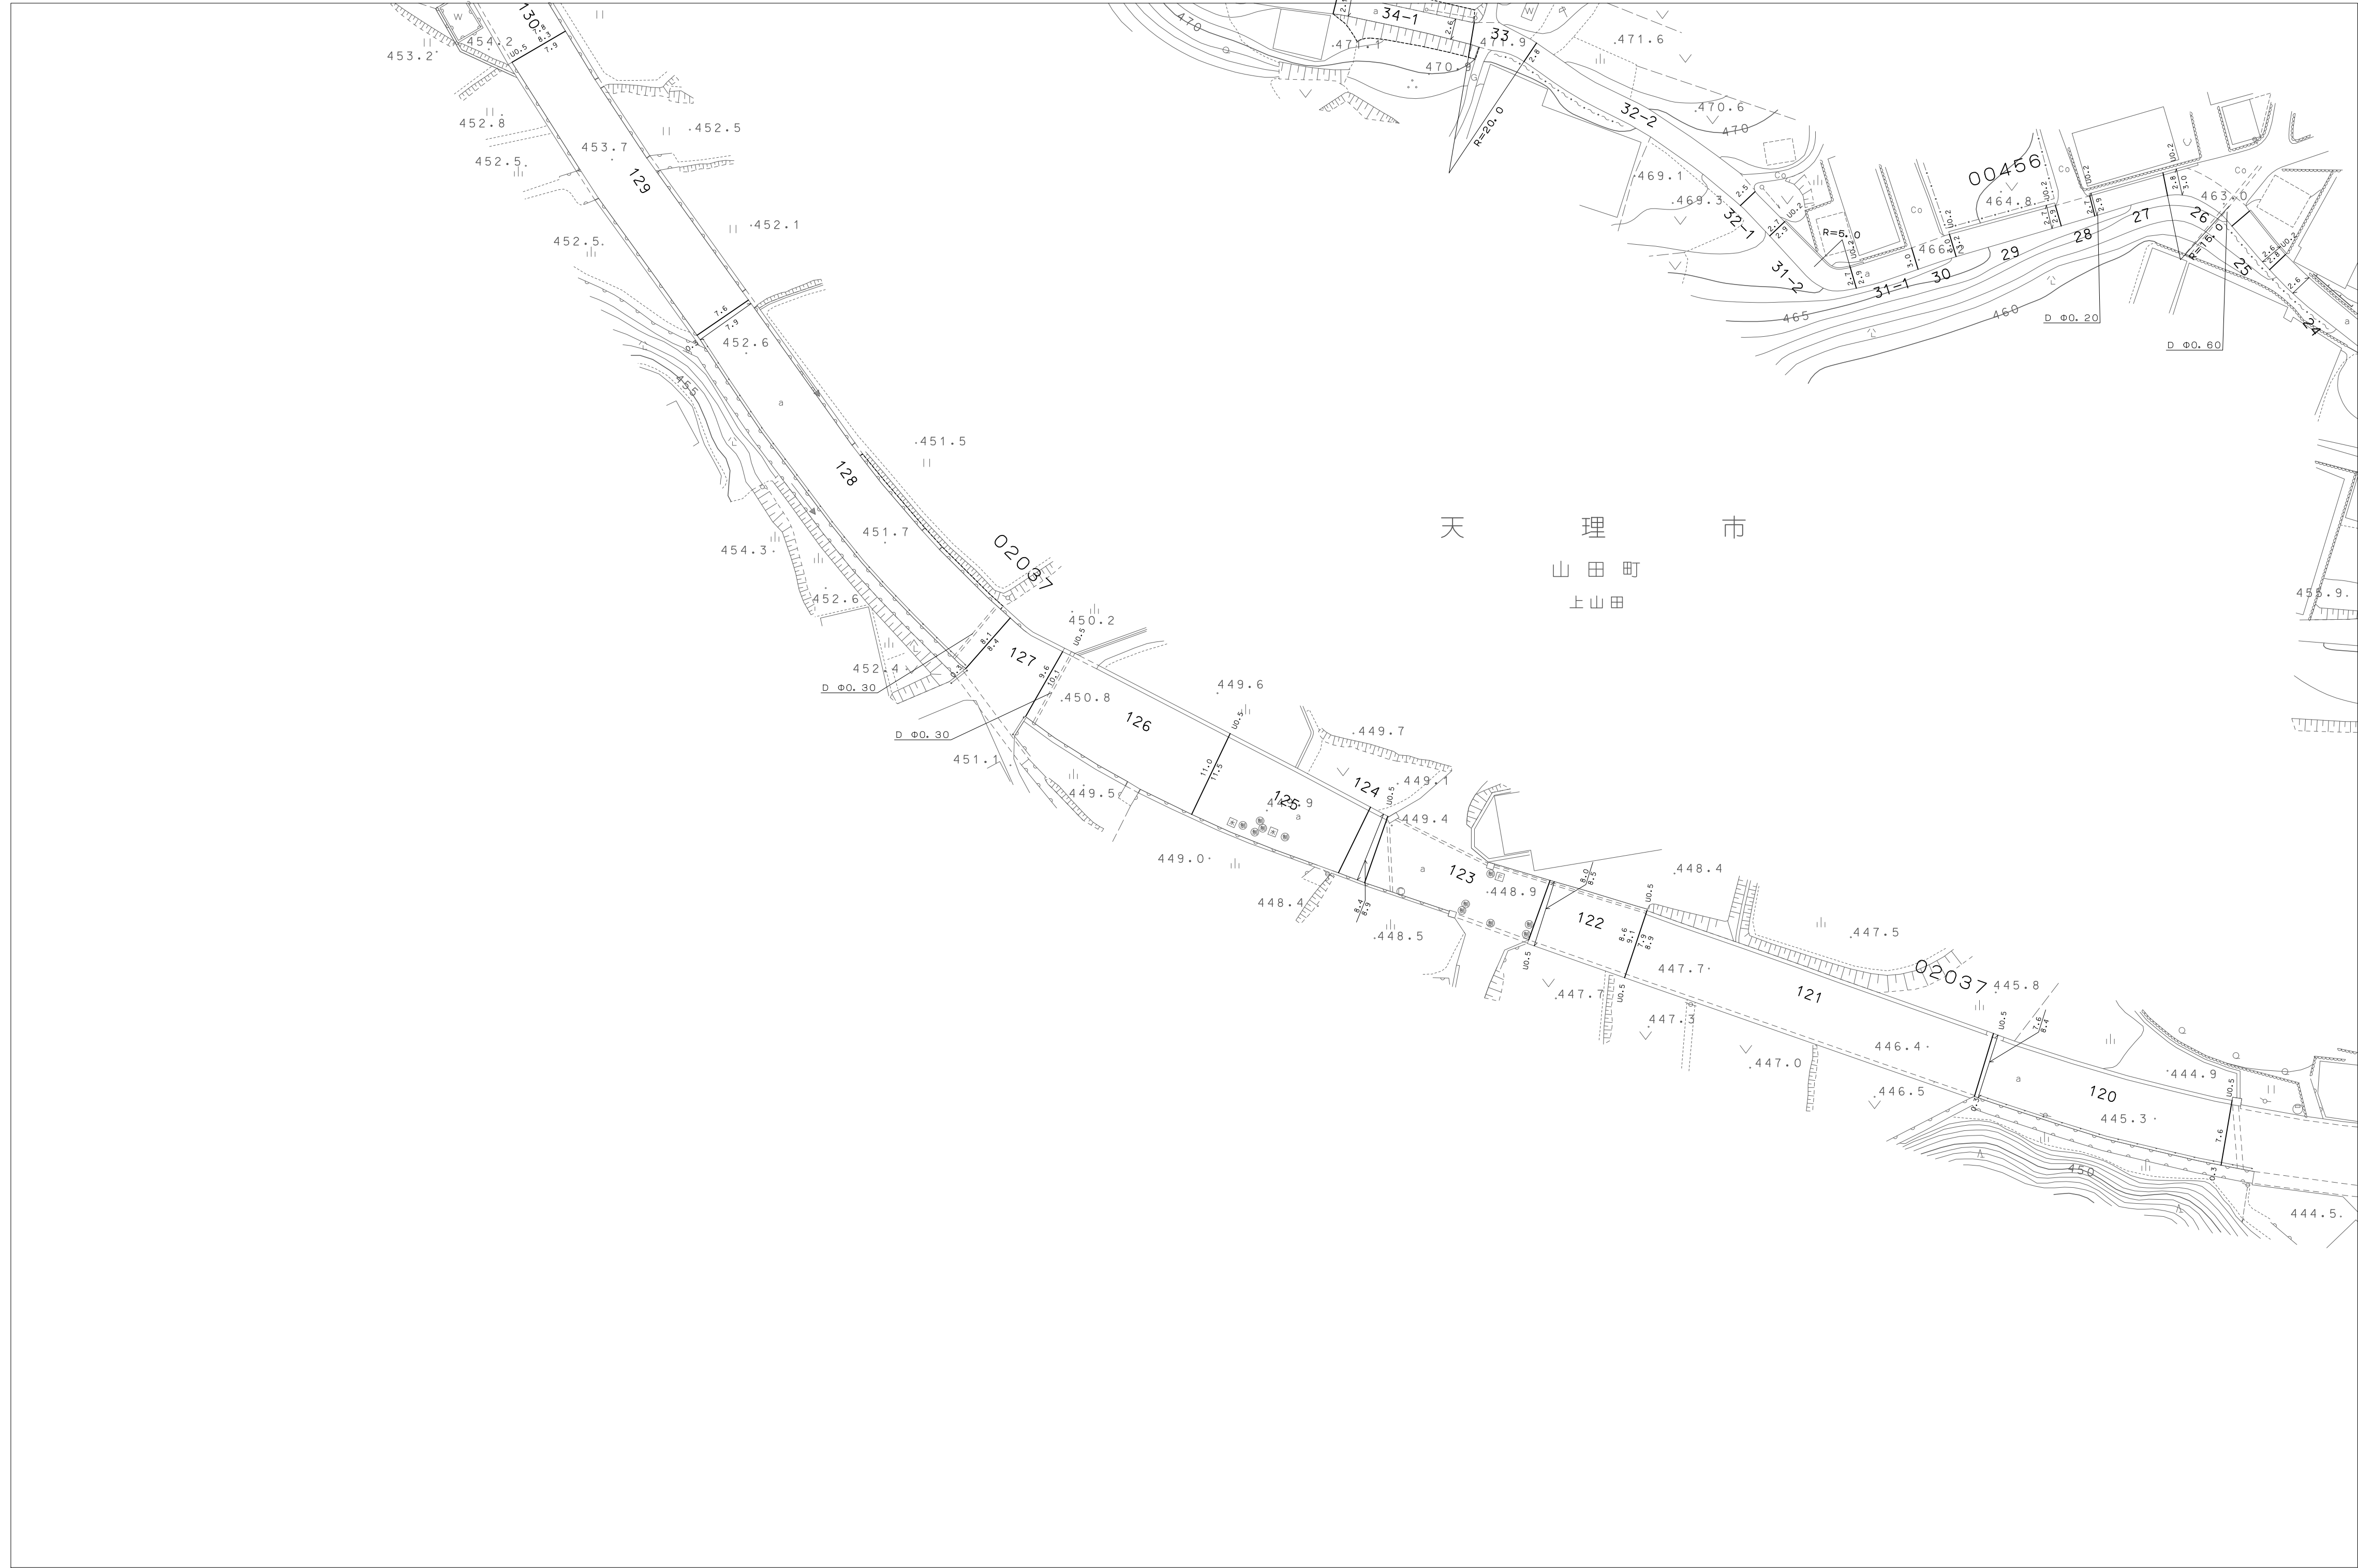

90-8	9R-8	
	9R-9	95-9
		95-10

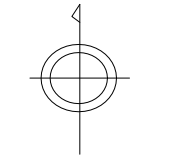

天
理
市

