



1:500
9R-23

天 理 市 道 路 台 帳 図

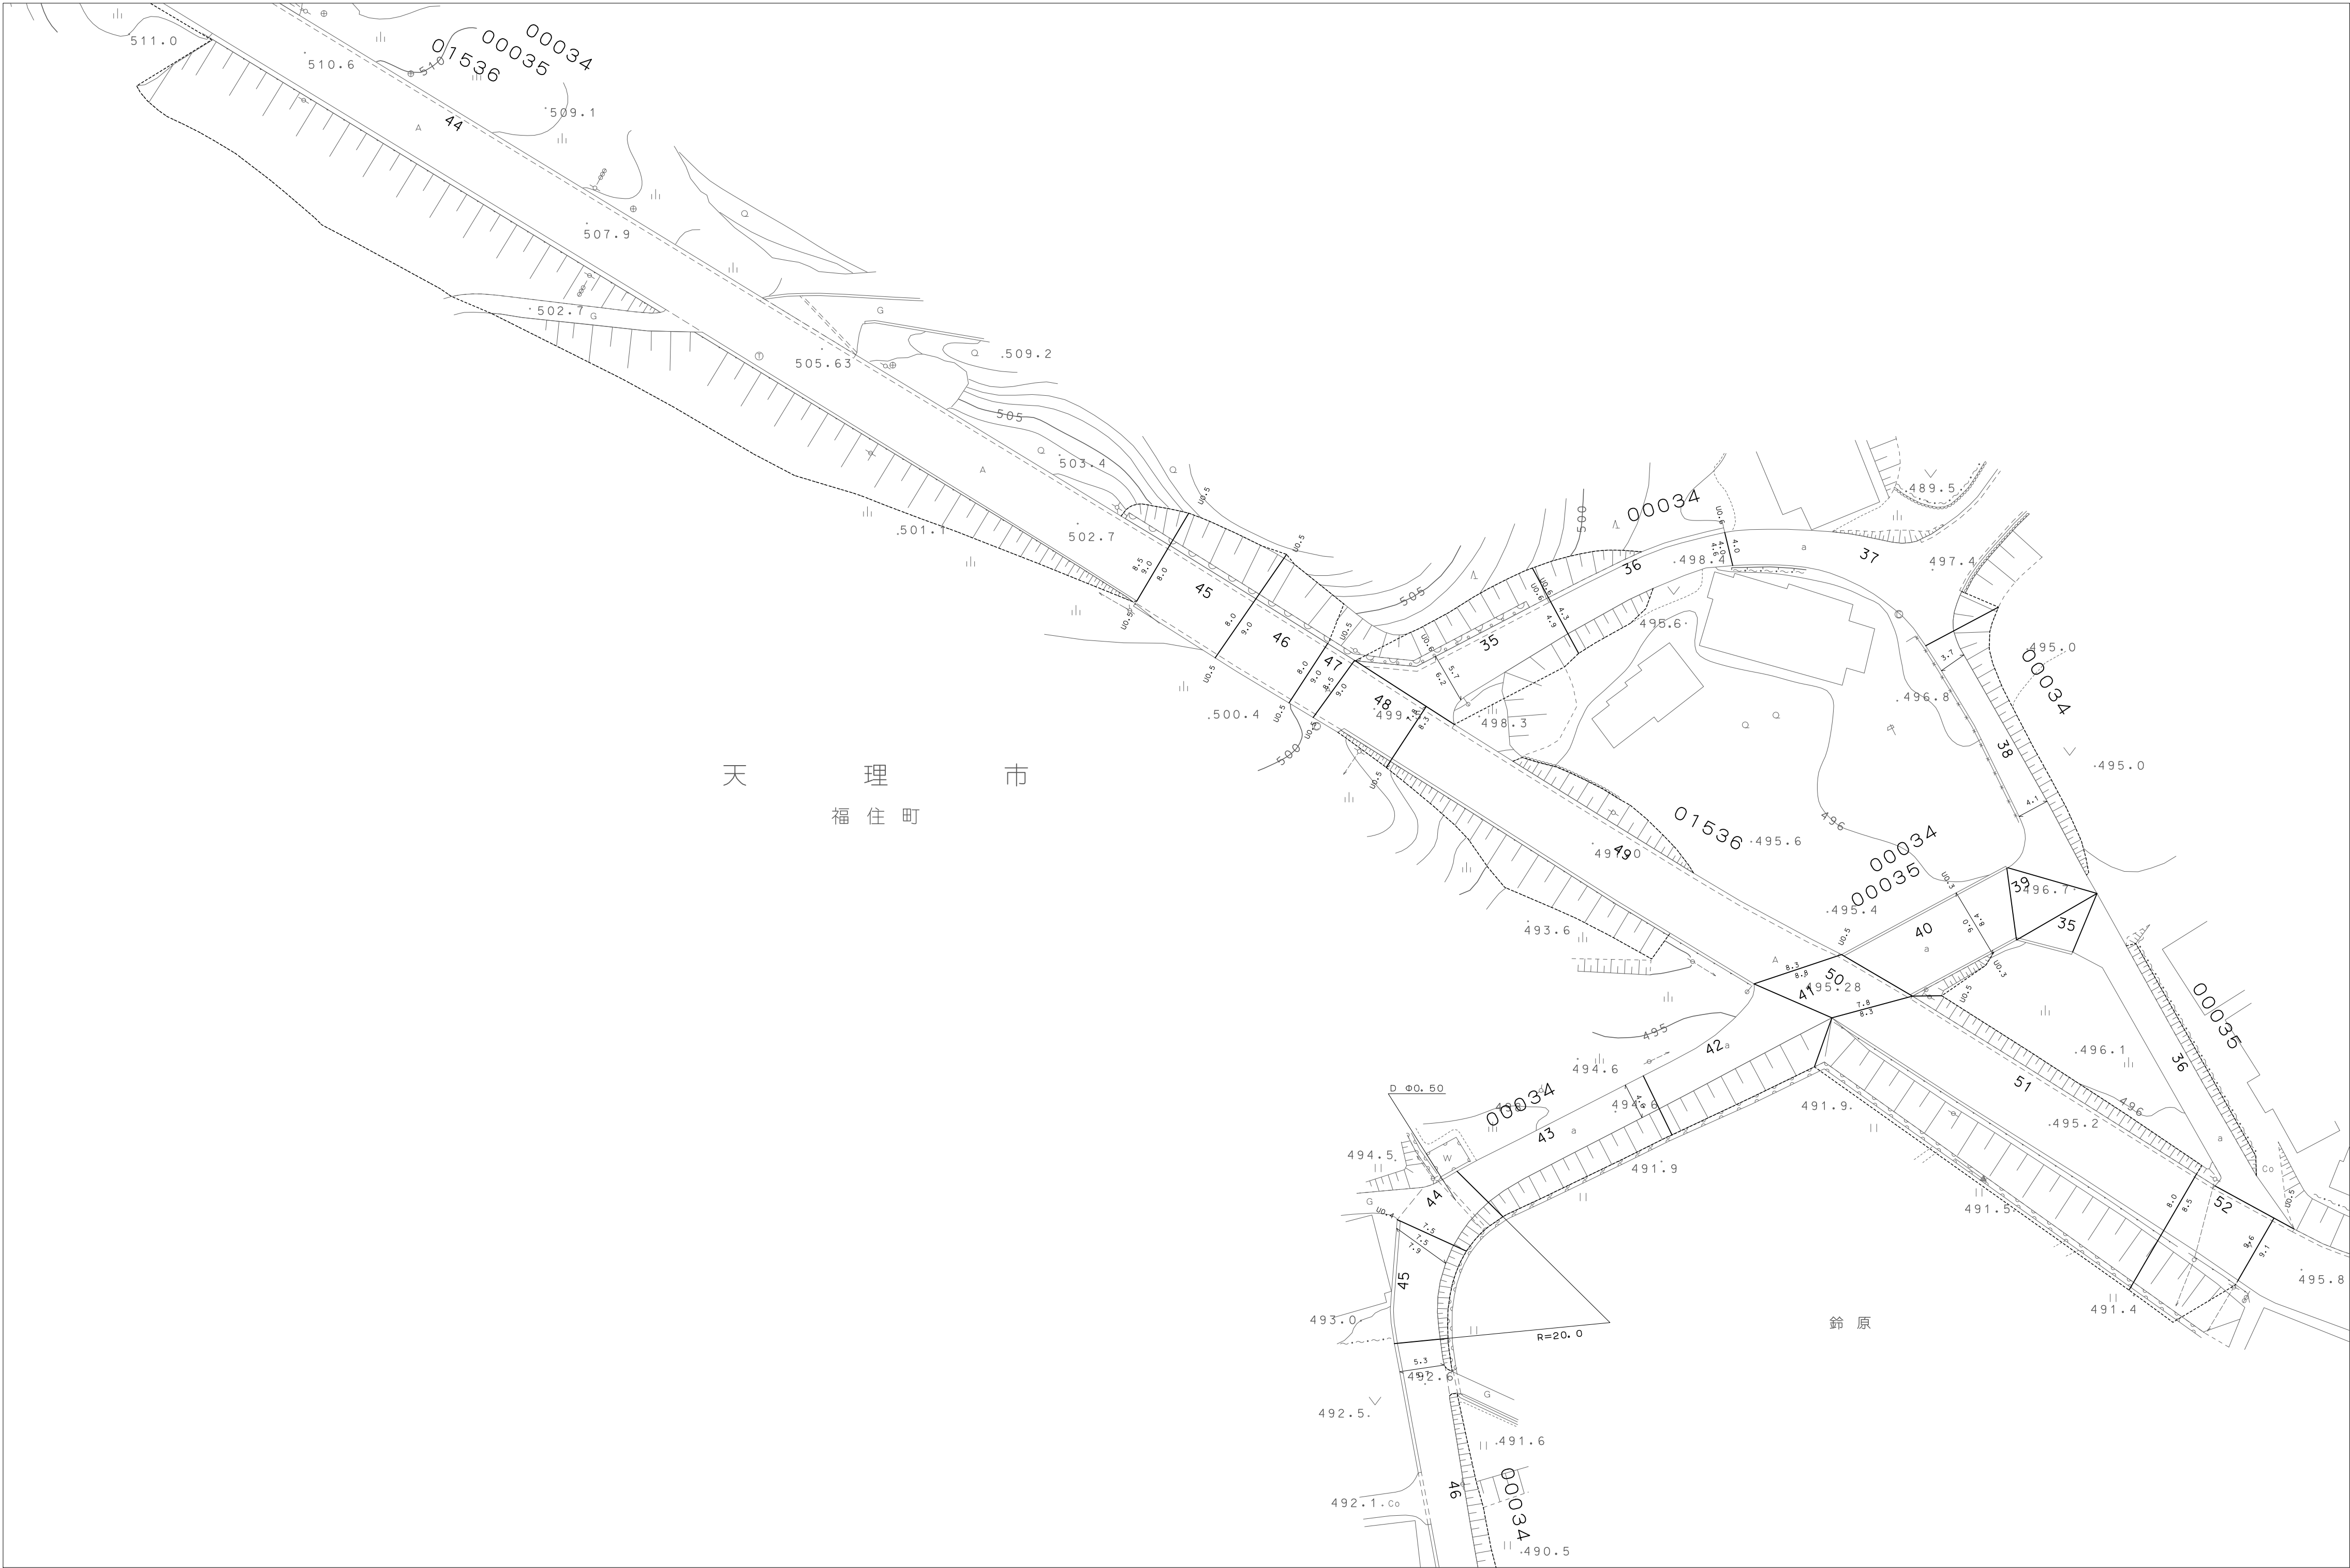

90-22	9R-22	
90-23	9R-23	95-23
90-24	9R-24	95-24

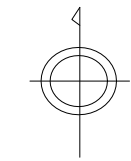

天
理
市

