



1:500
9R-24

天 理 市 道 路 台 帳 図

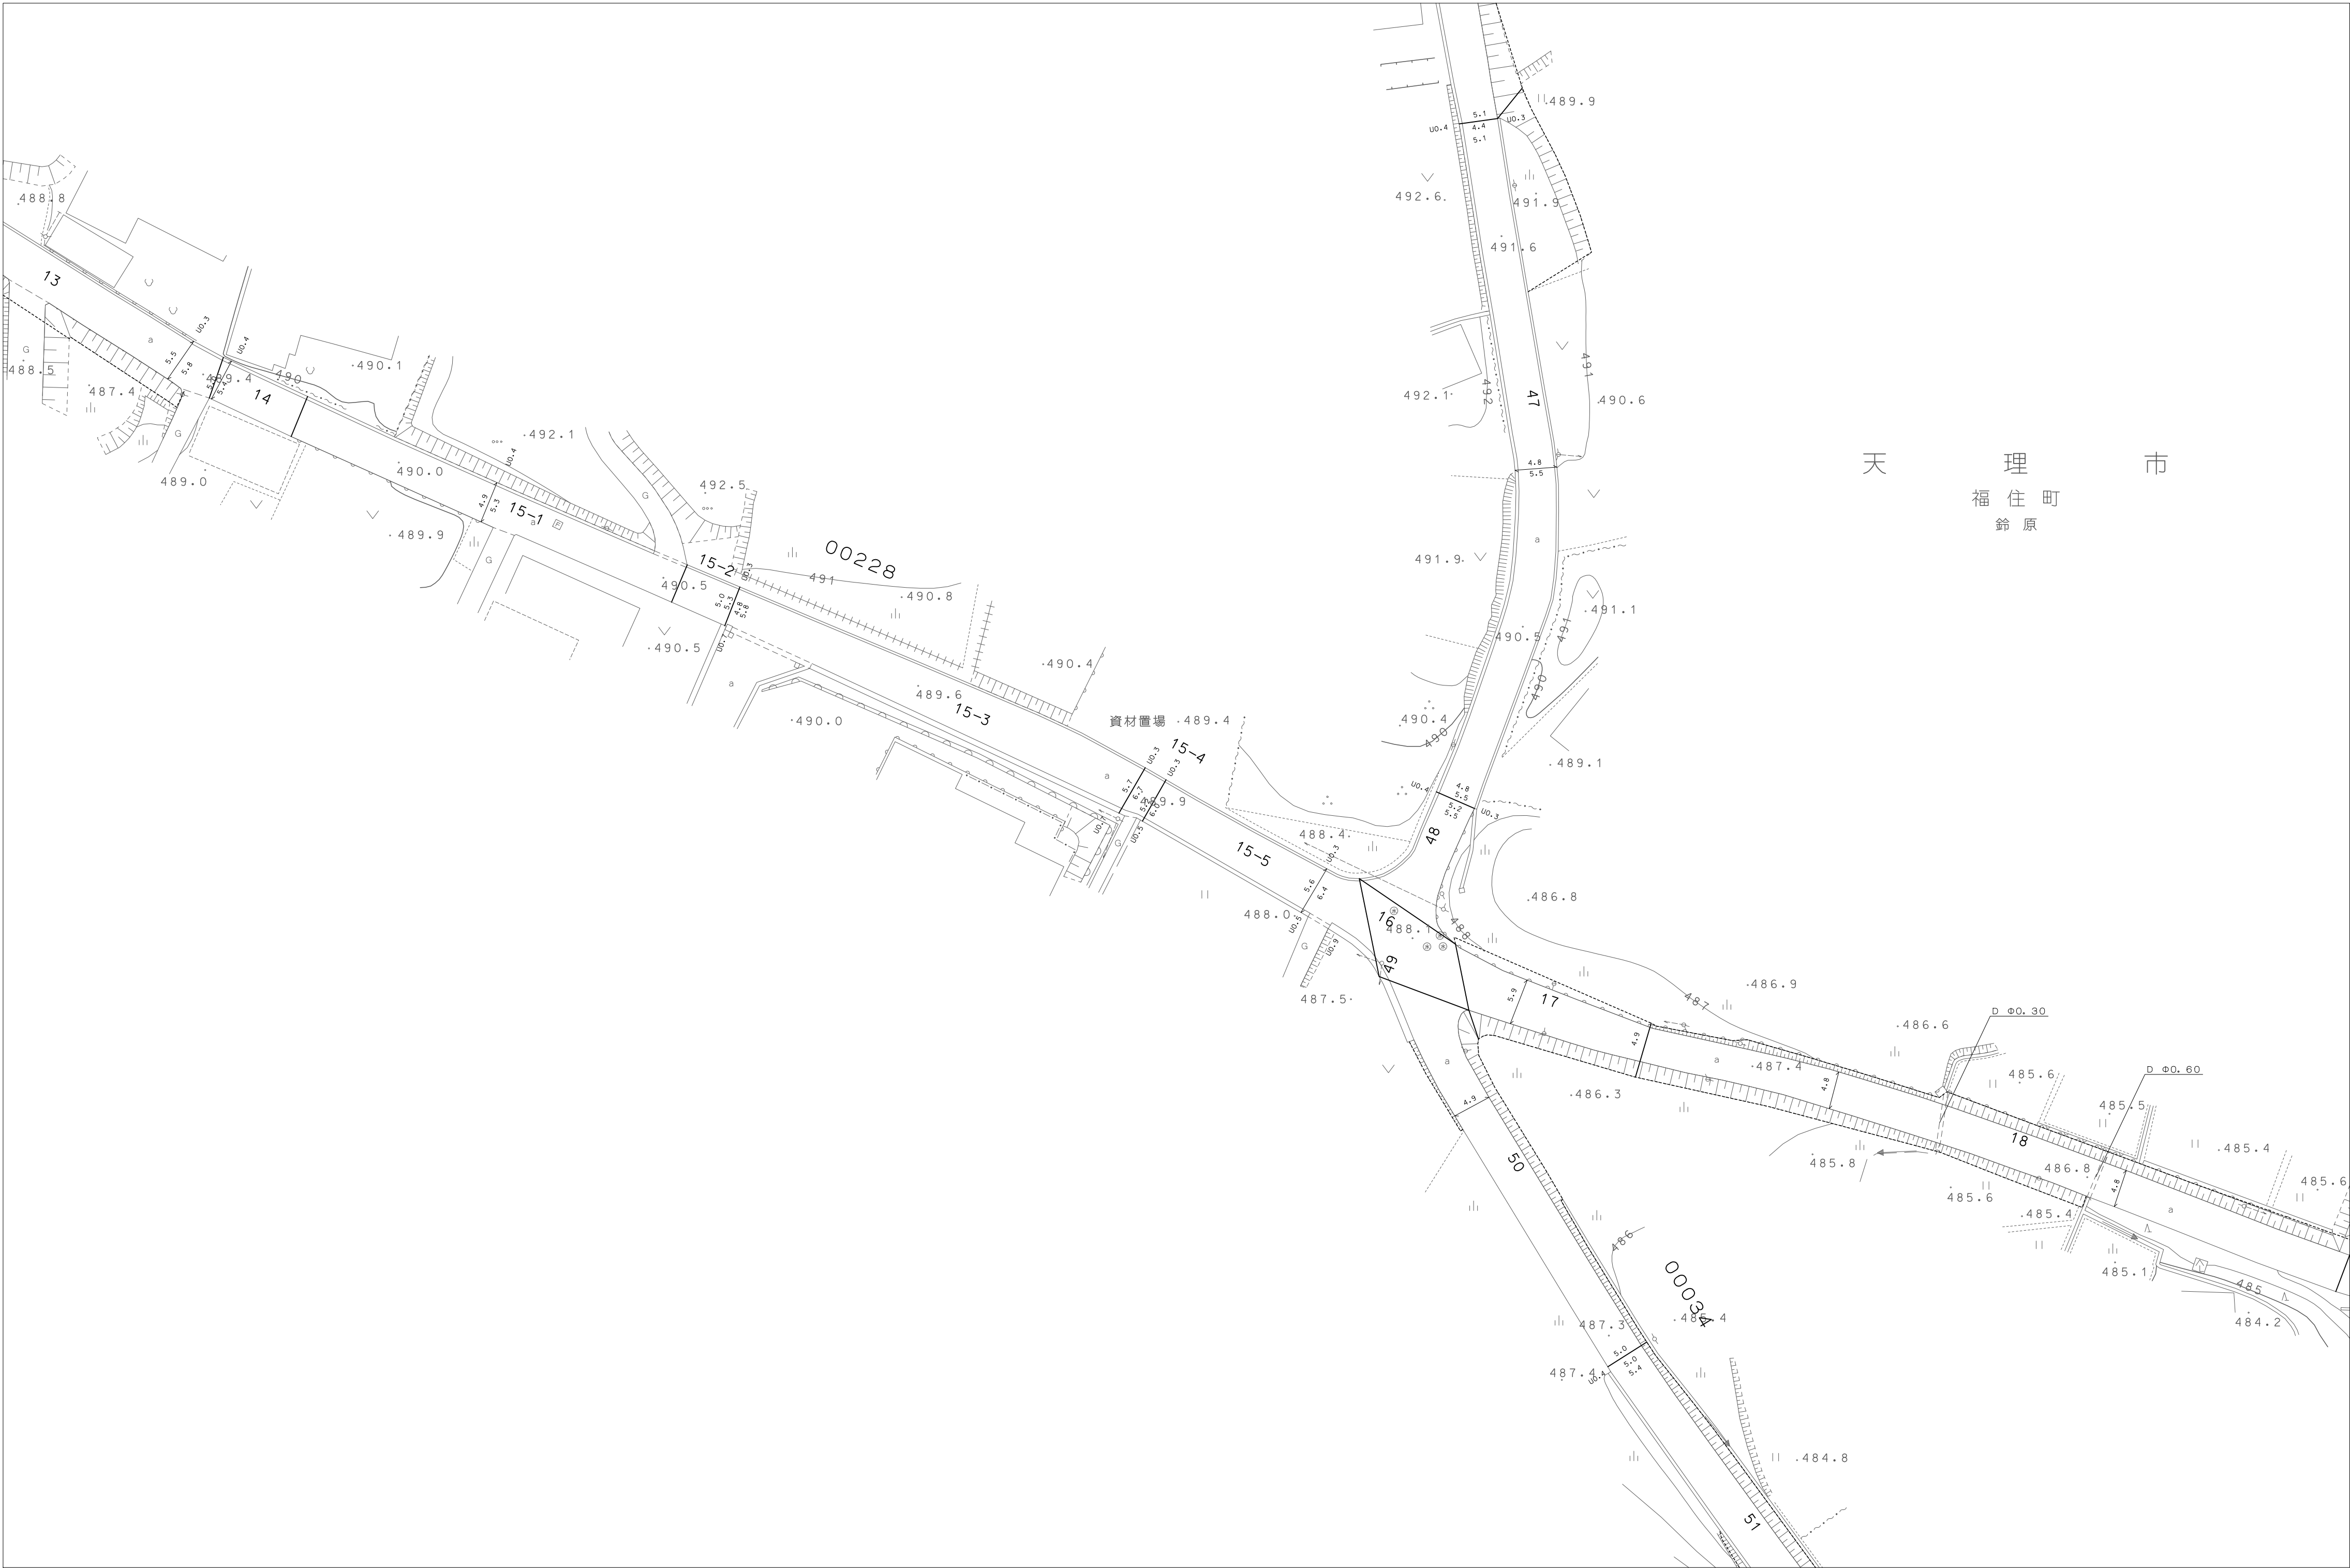

90-23	9R-23	95-23
90-24	9R-24	95-24
9R-25	95-25	

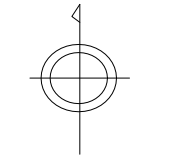

天
理
市

