



1:500  
9T-18

天 理 市 道 路 台 帳 図

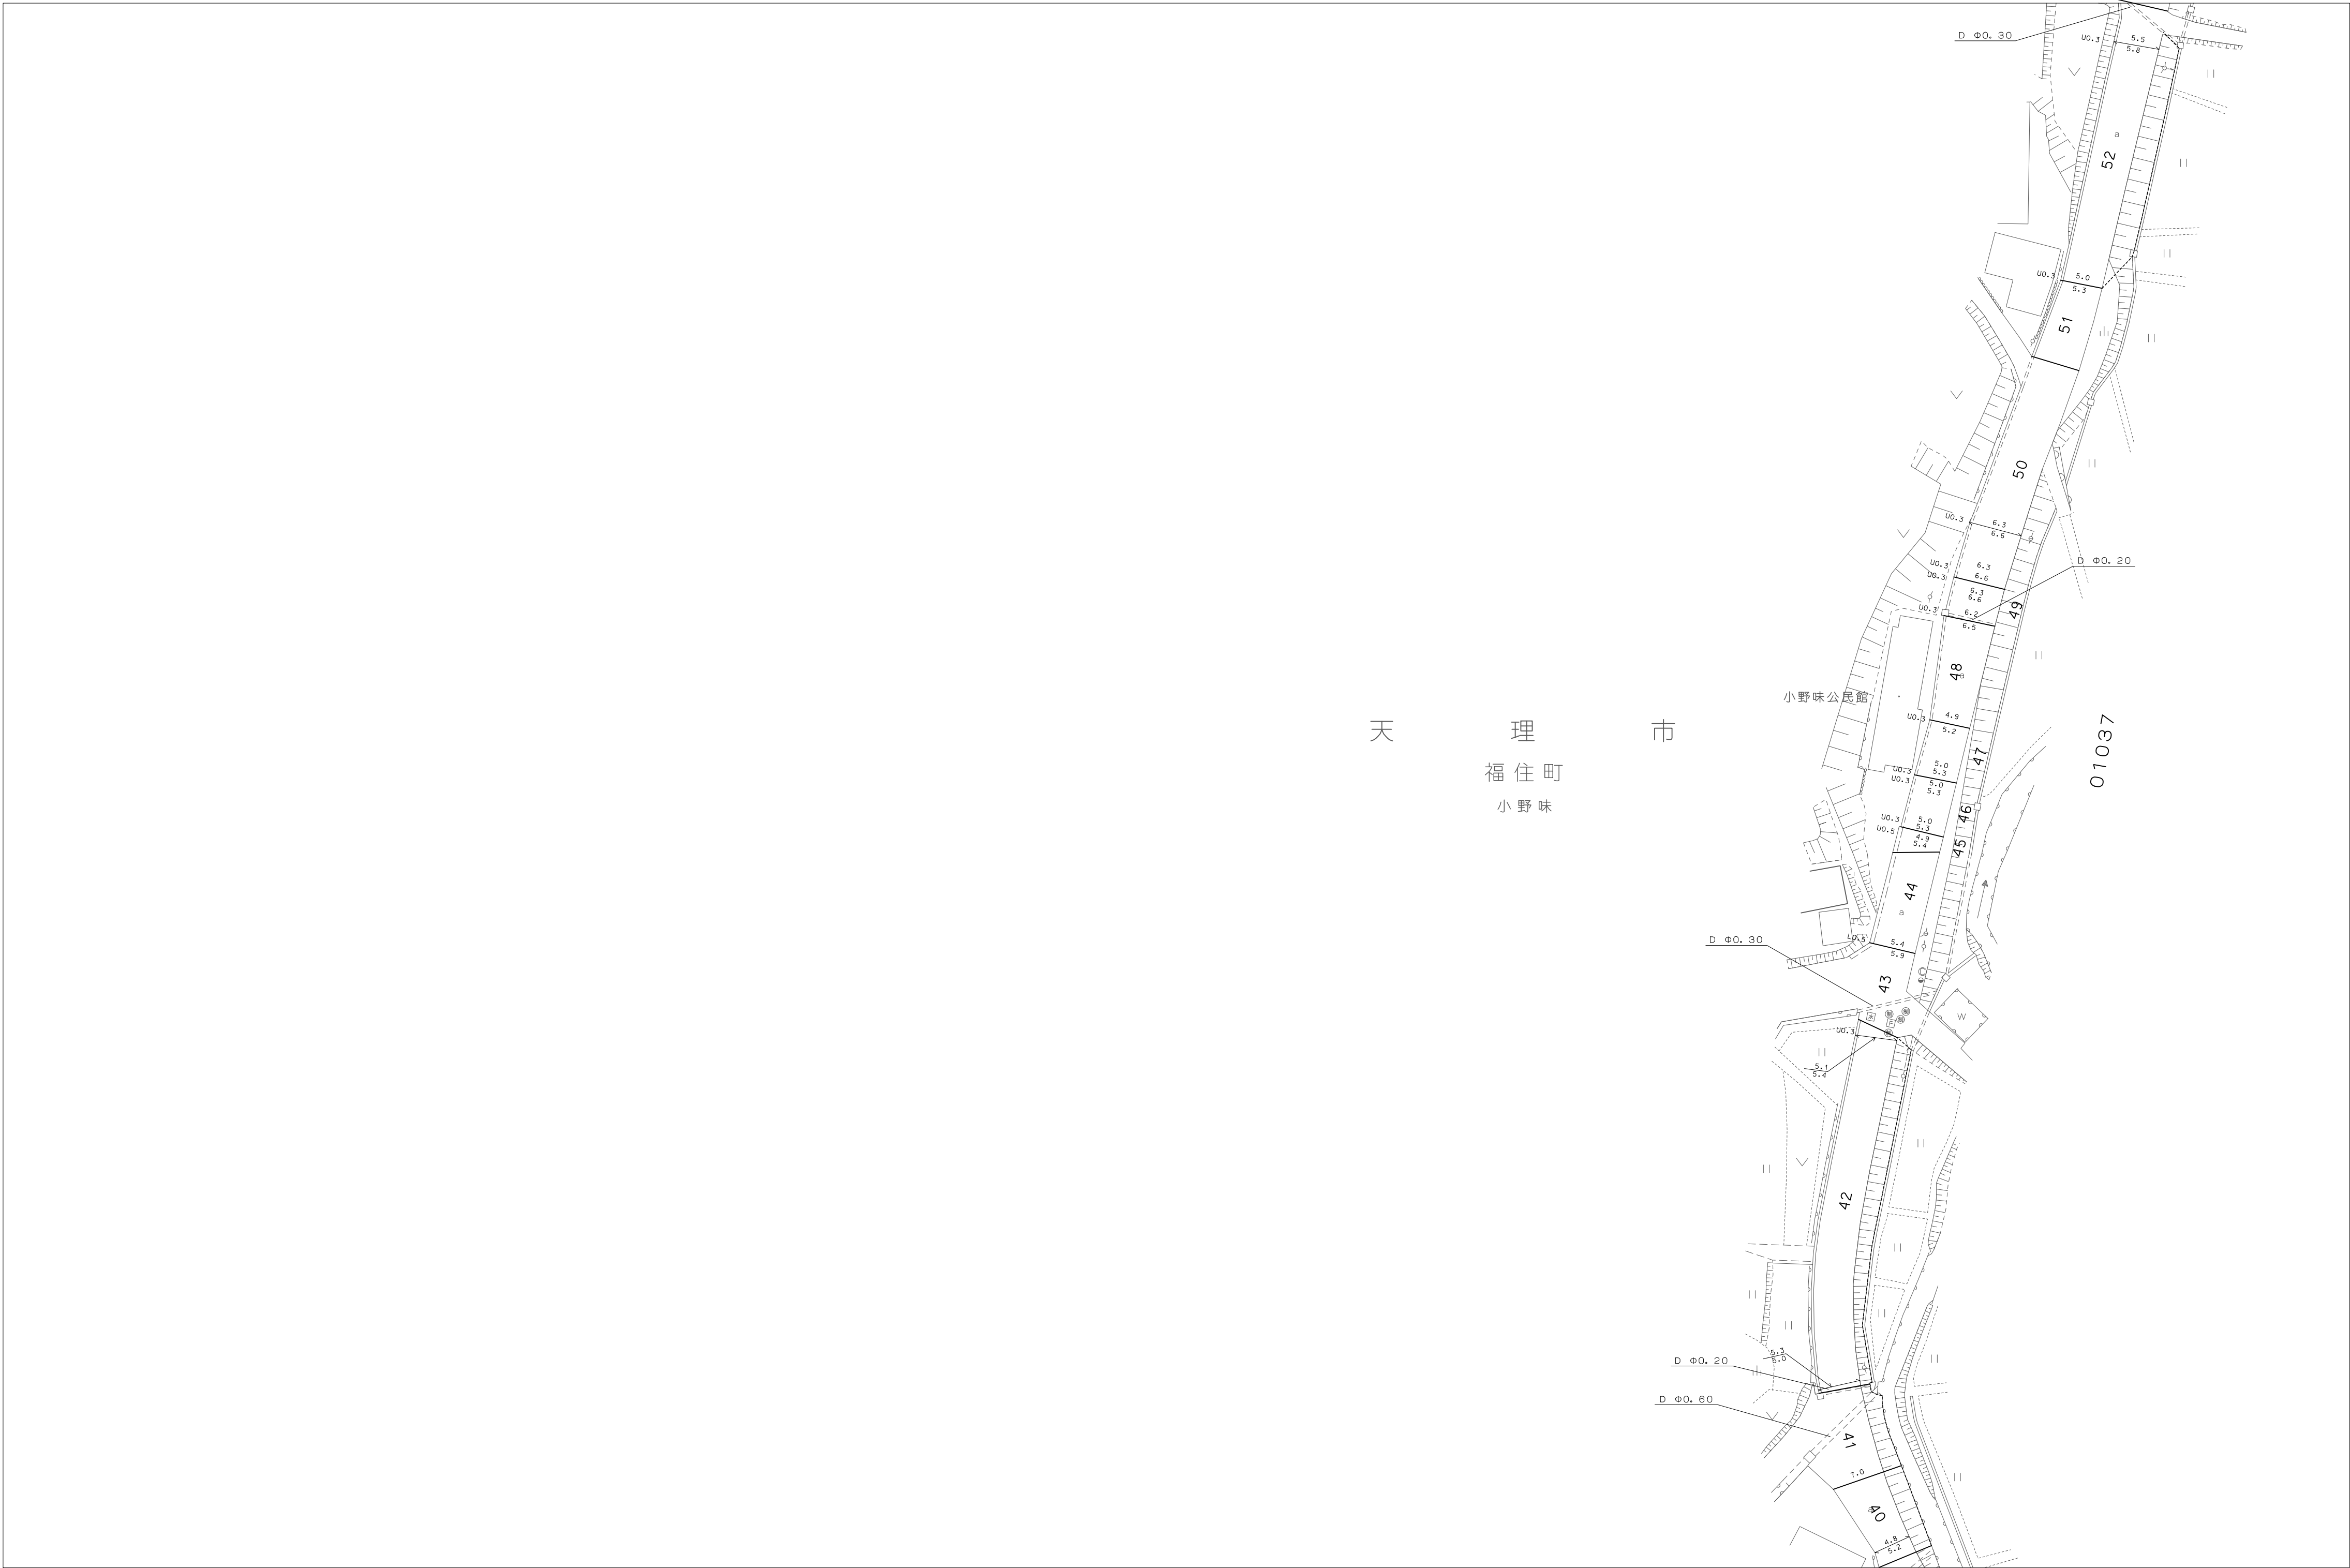

|       |       |       |
|-------|-------|-------|
| 9S-17 | 9T-17 | 9U-17 |
|       | 9T-18 | 9U-18 |
|       | 9T-19 | 9U-19 |

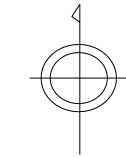

天  
理  
市

アジア航測株式会社調製

