
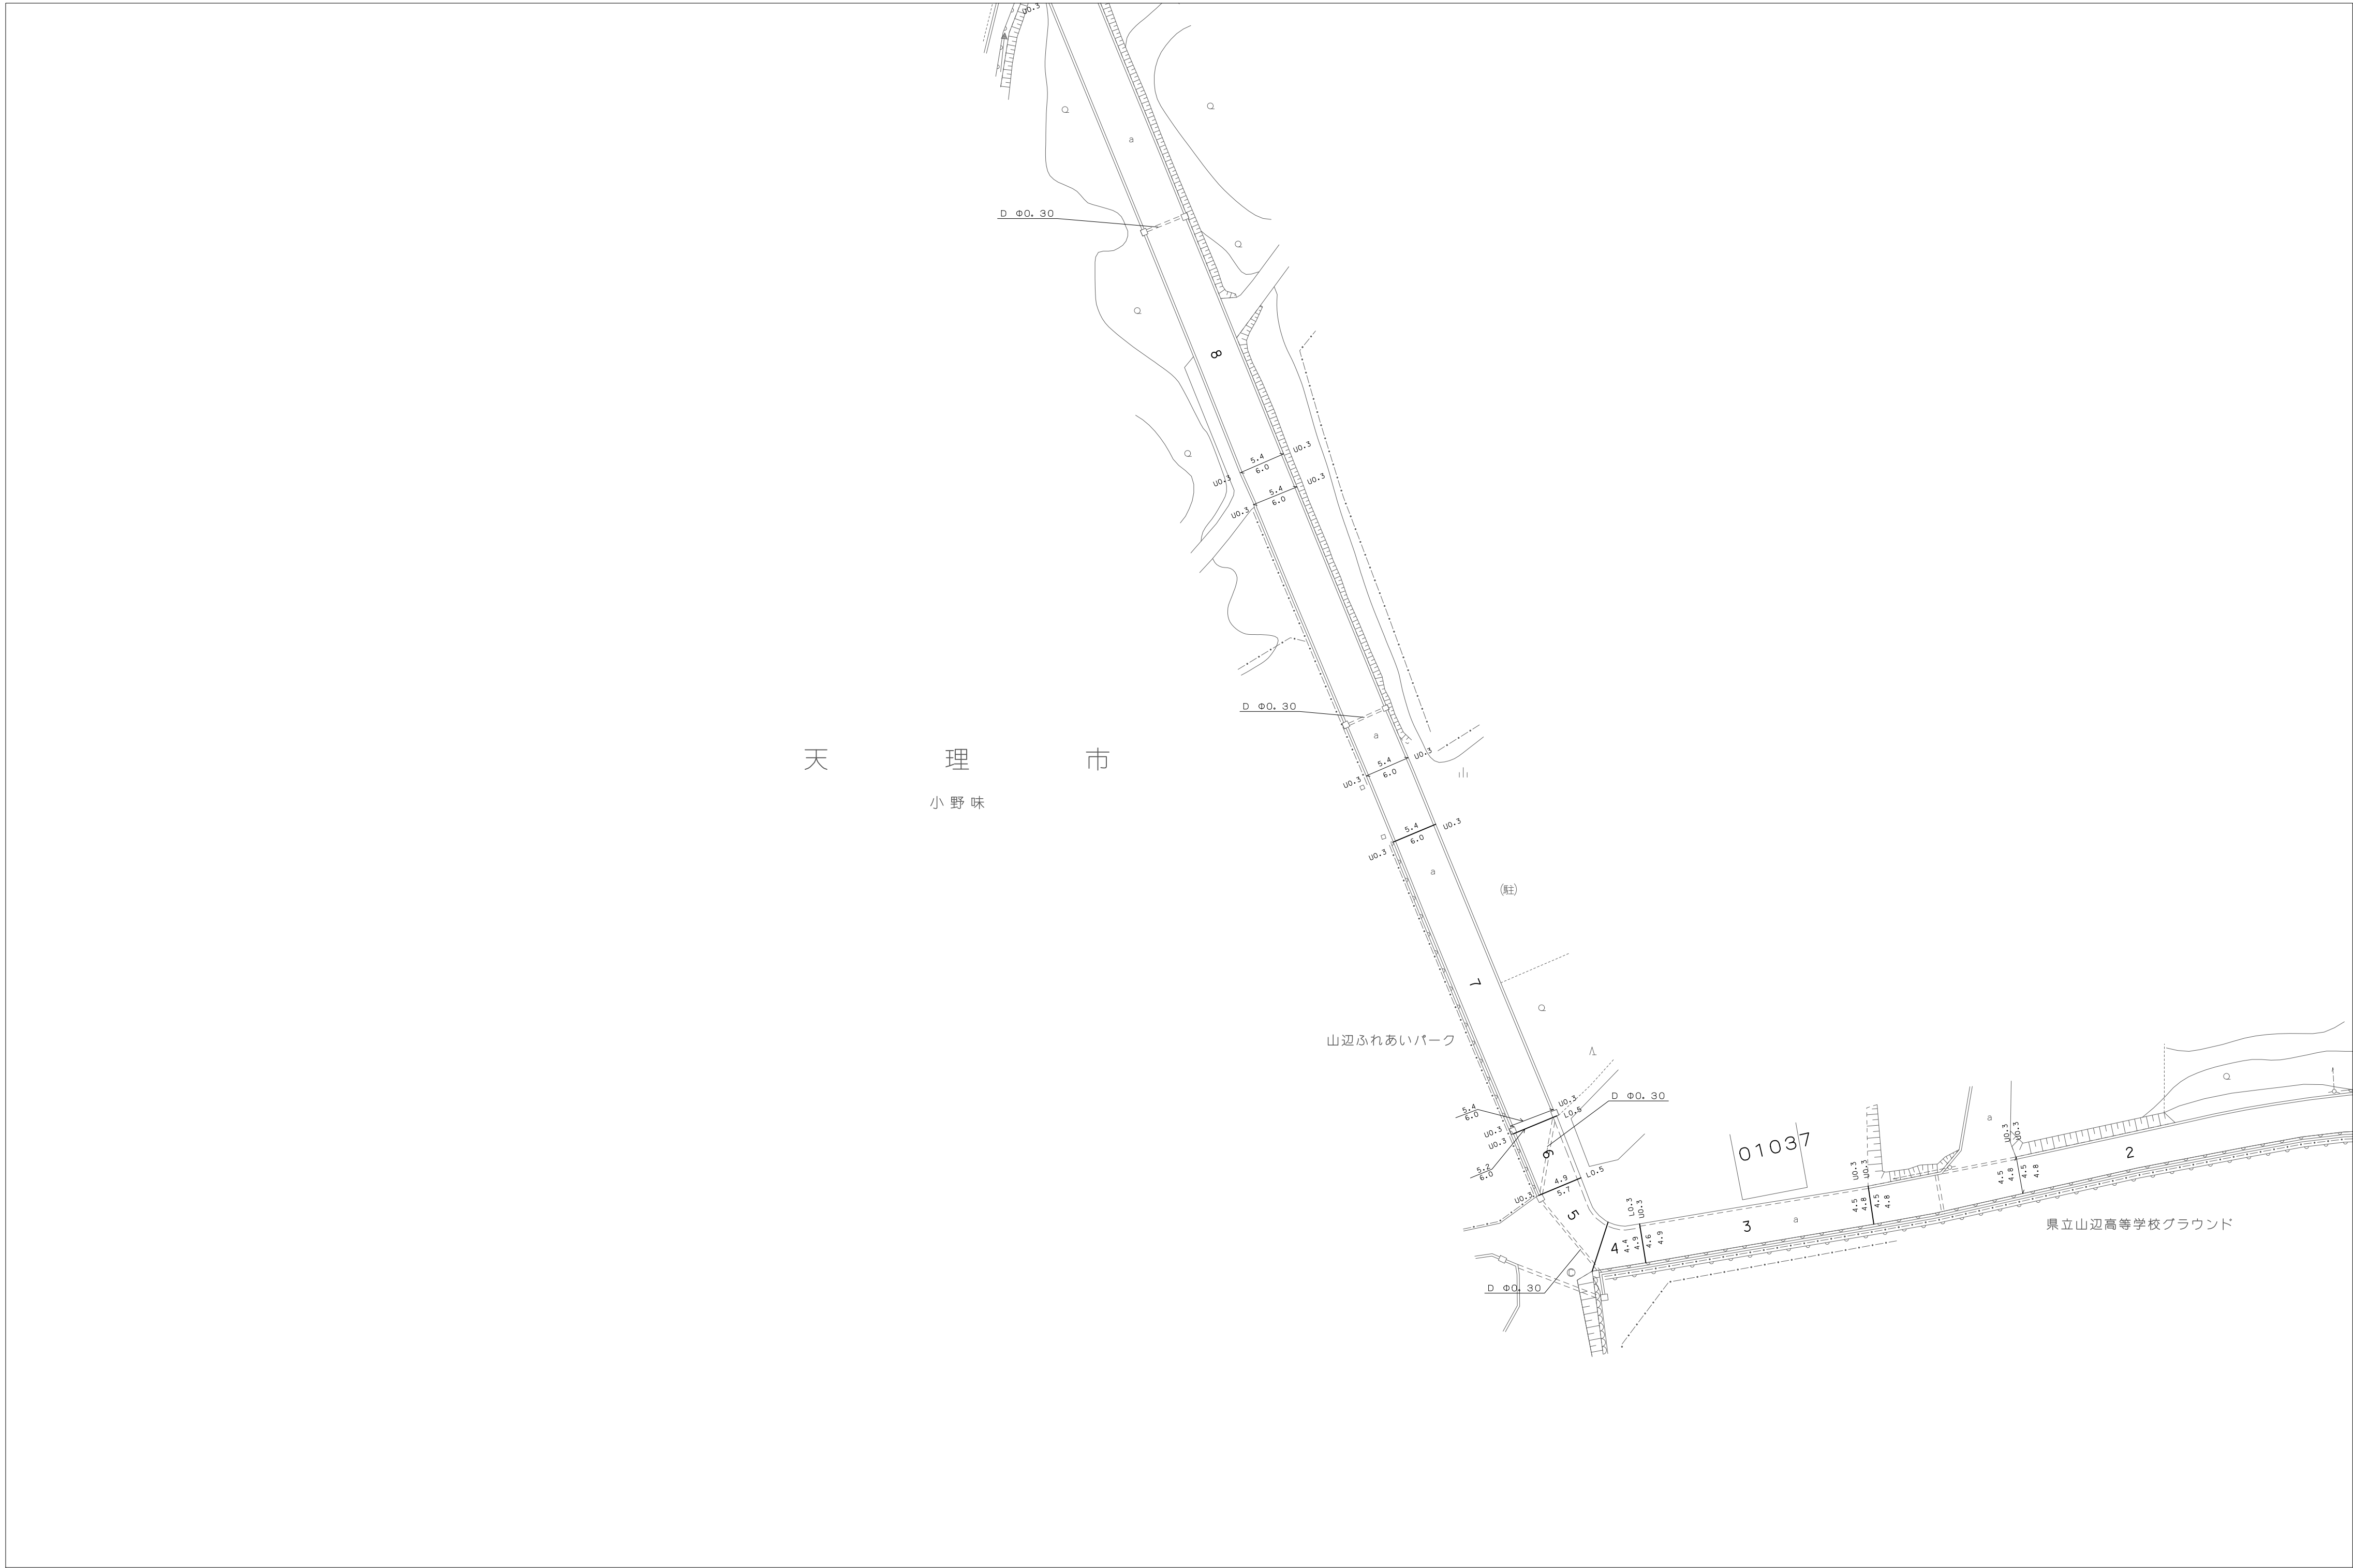


1:500
9V-23

天 理 市 道 路 台 帳 図

9U-22	9V-22	
	9V-23	9W-23
9U-24		

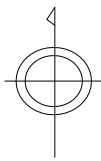

天
理
市

ア
ジ
ア
航
測
株
式
会
社
調
製

