



1:500
9W-9

天 理 市 道 路 台 帳 図

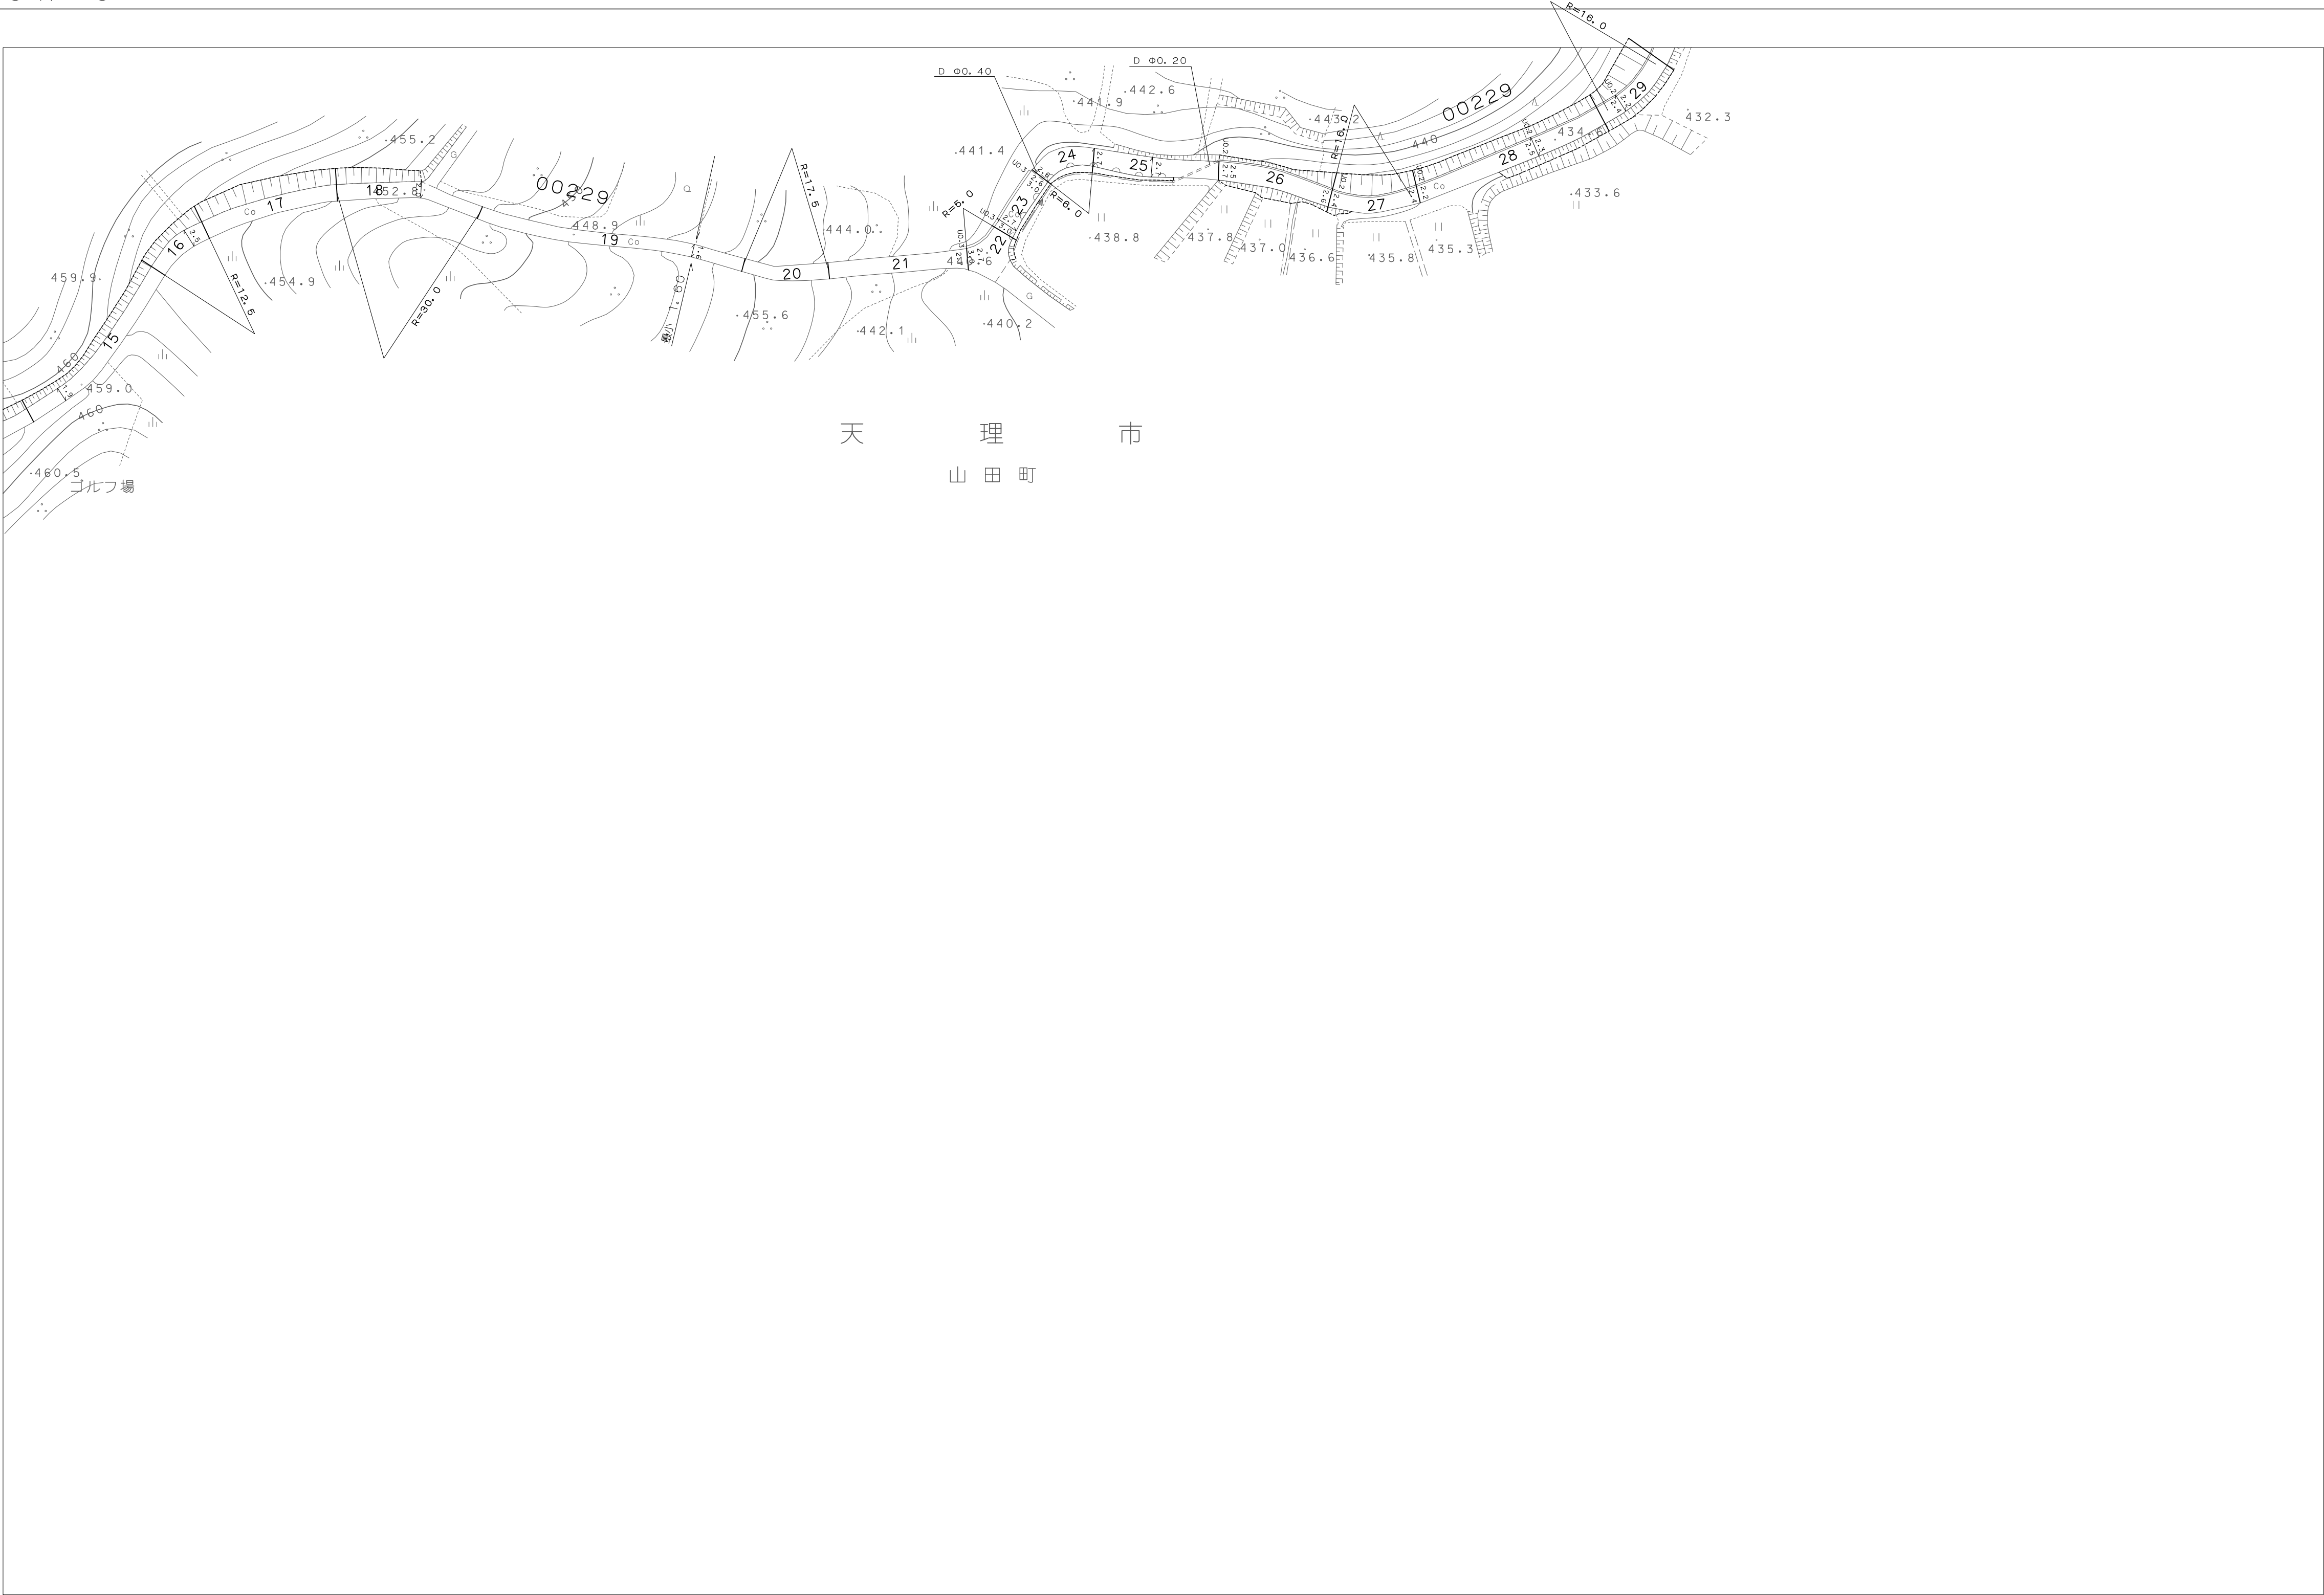

9V-8	9W-8	9X-8
9V-9	9W-9	

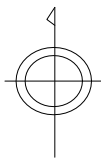

天 理 市
山 田 町

天
理
市

