



1:500
9X-7

天 理 市 道 路 台 帳 図

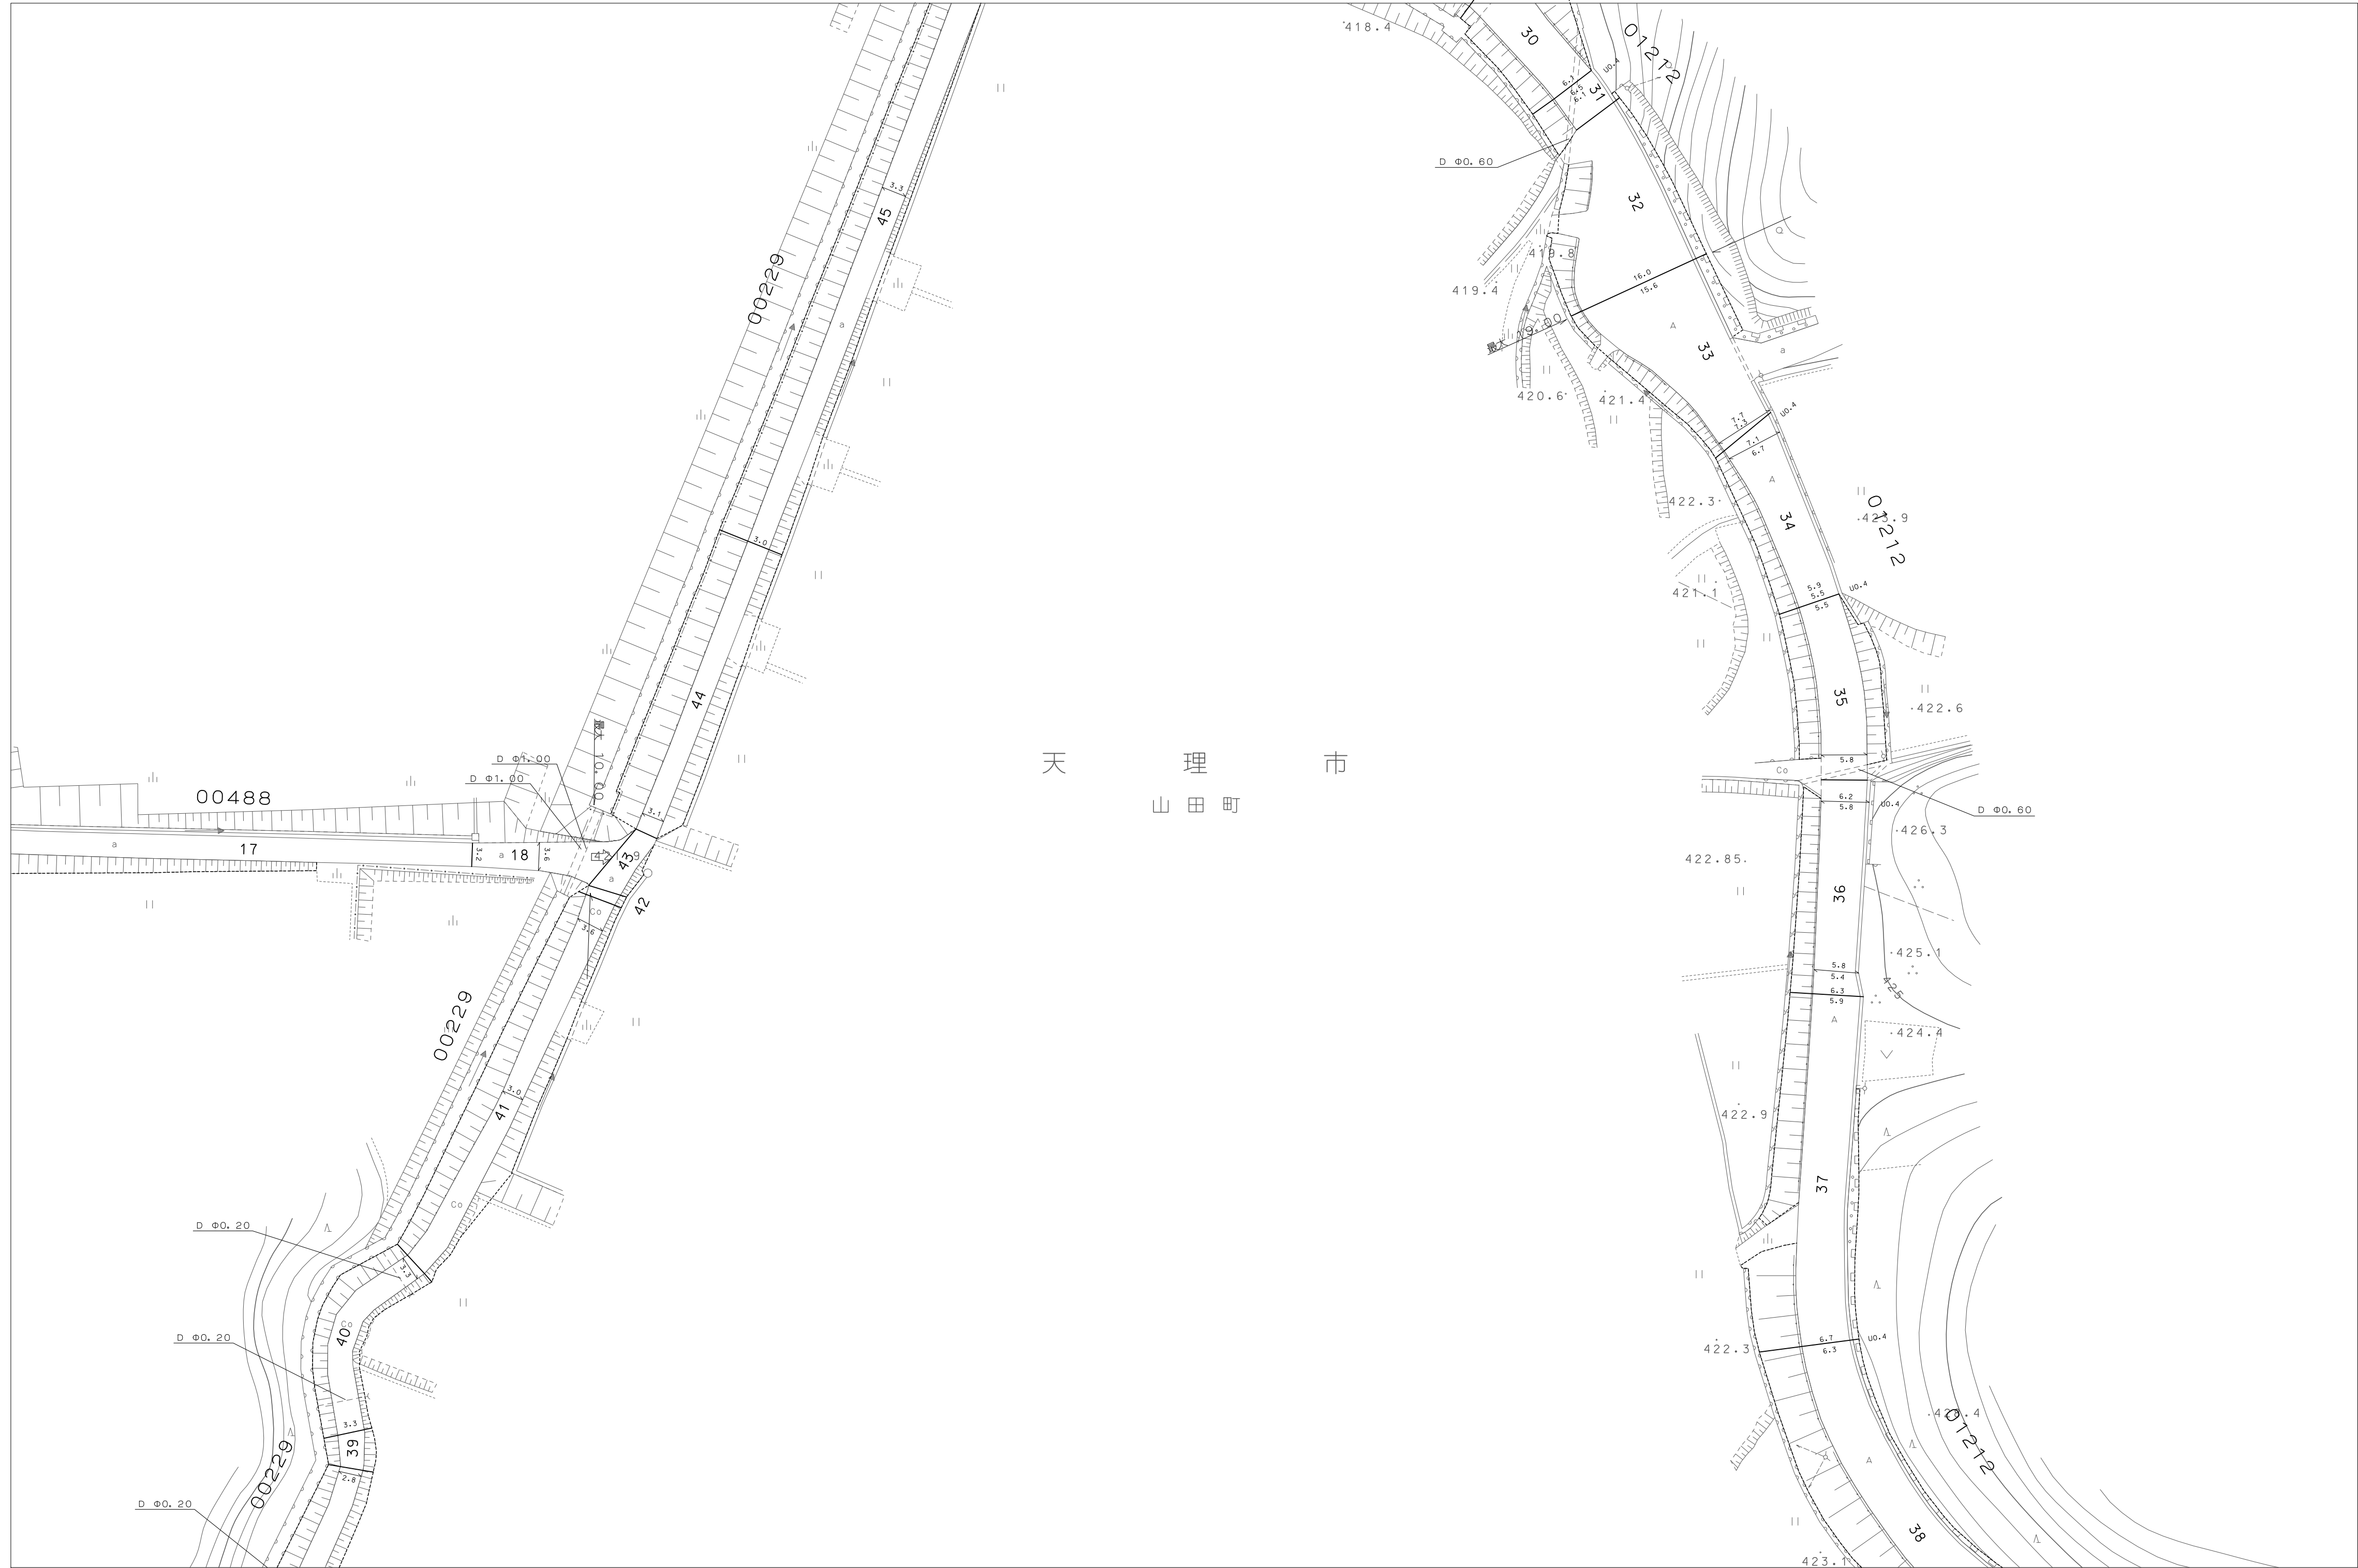

9W-6	9X-6	
9W-7	9X-7	
9W-8	9X-8	9Y-8

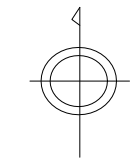

天
理
市