


1:500
9Y-8

天 理 市 道 路 台 帳 図

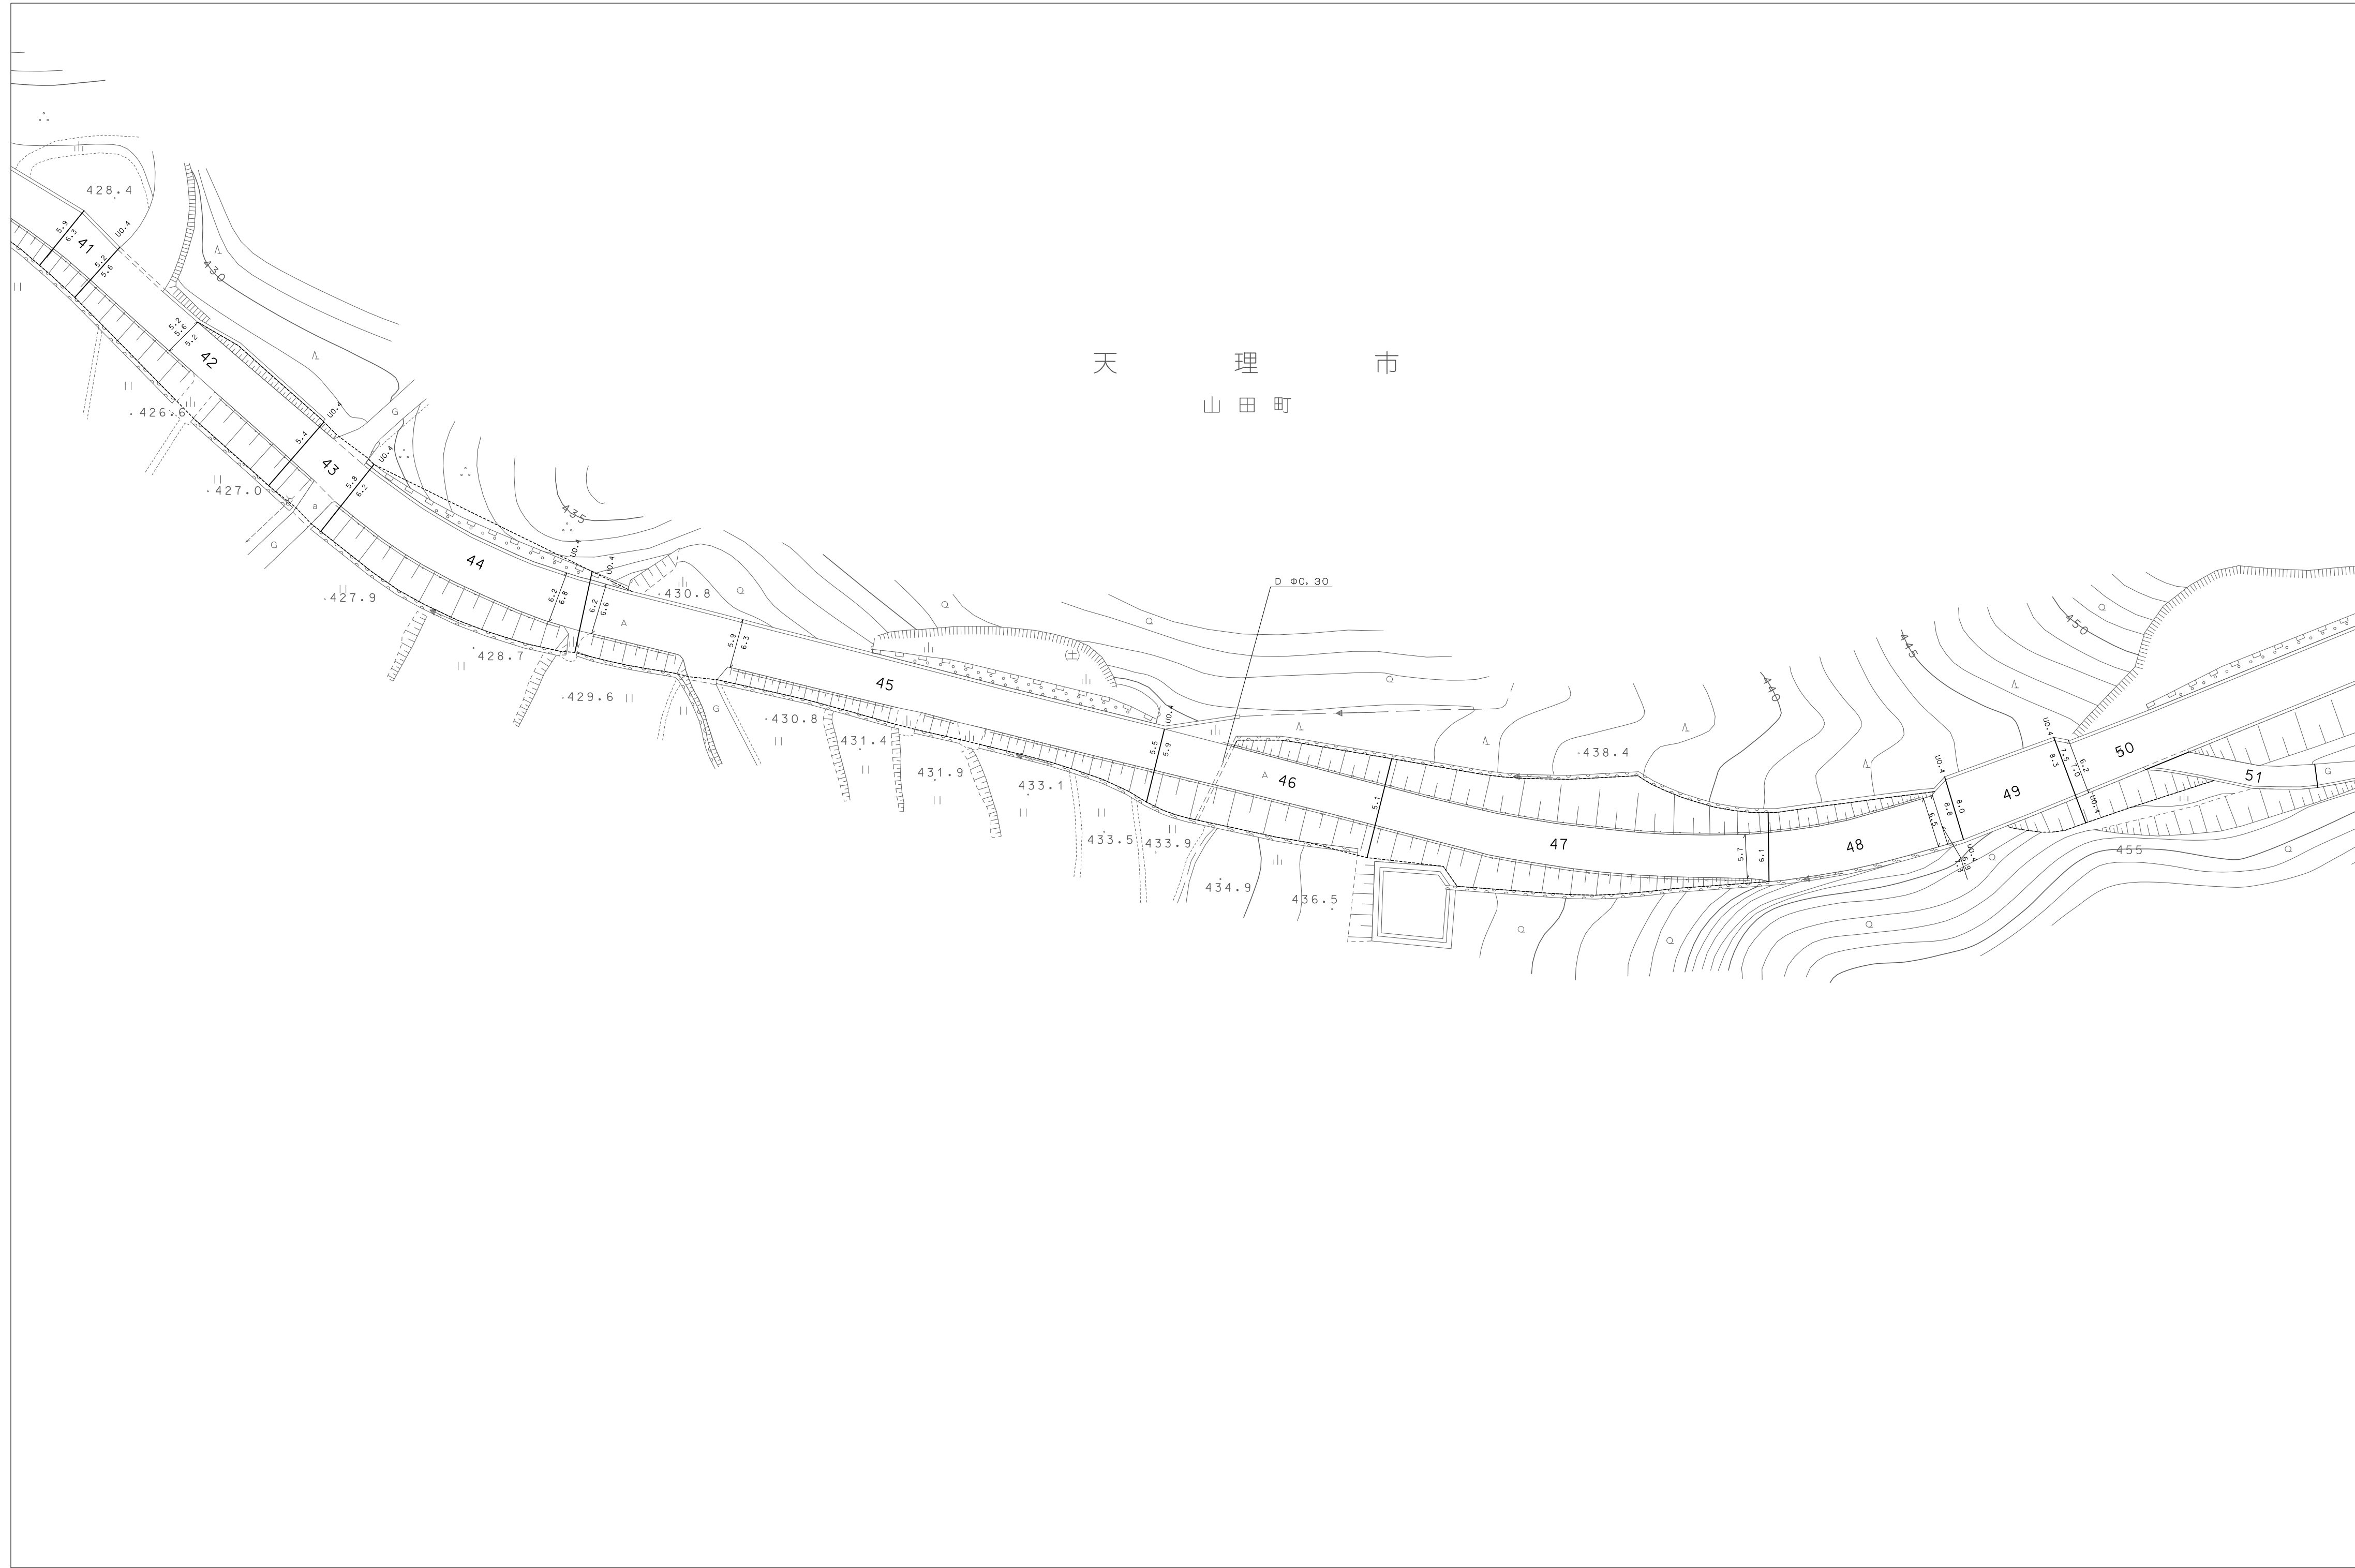

9X-7		
9X-8	9Y-8	9Z-8

