
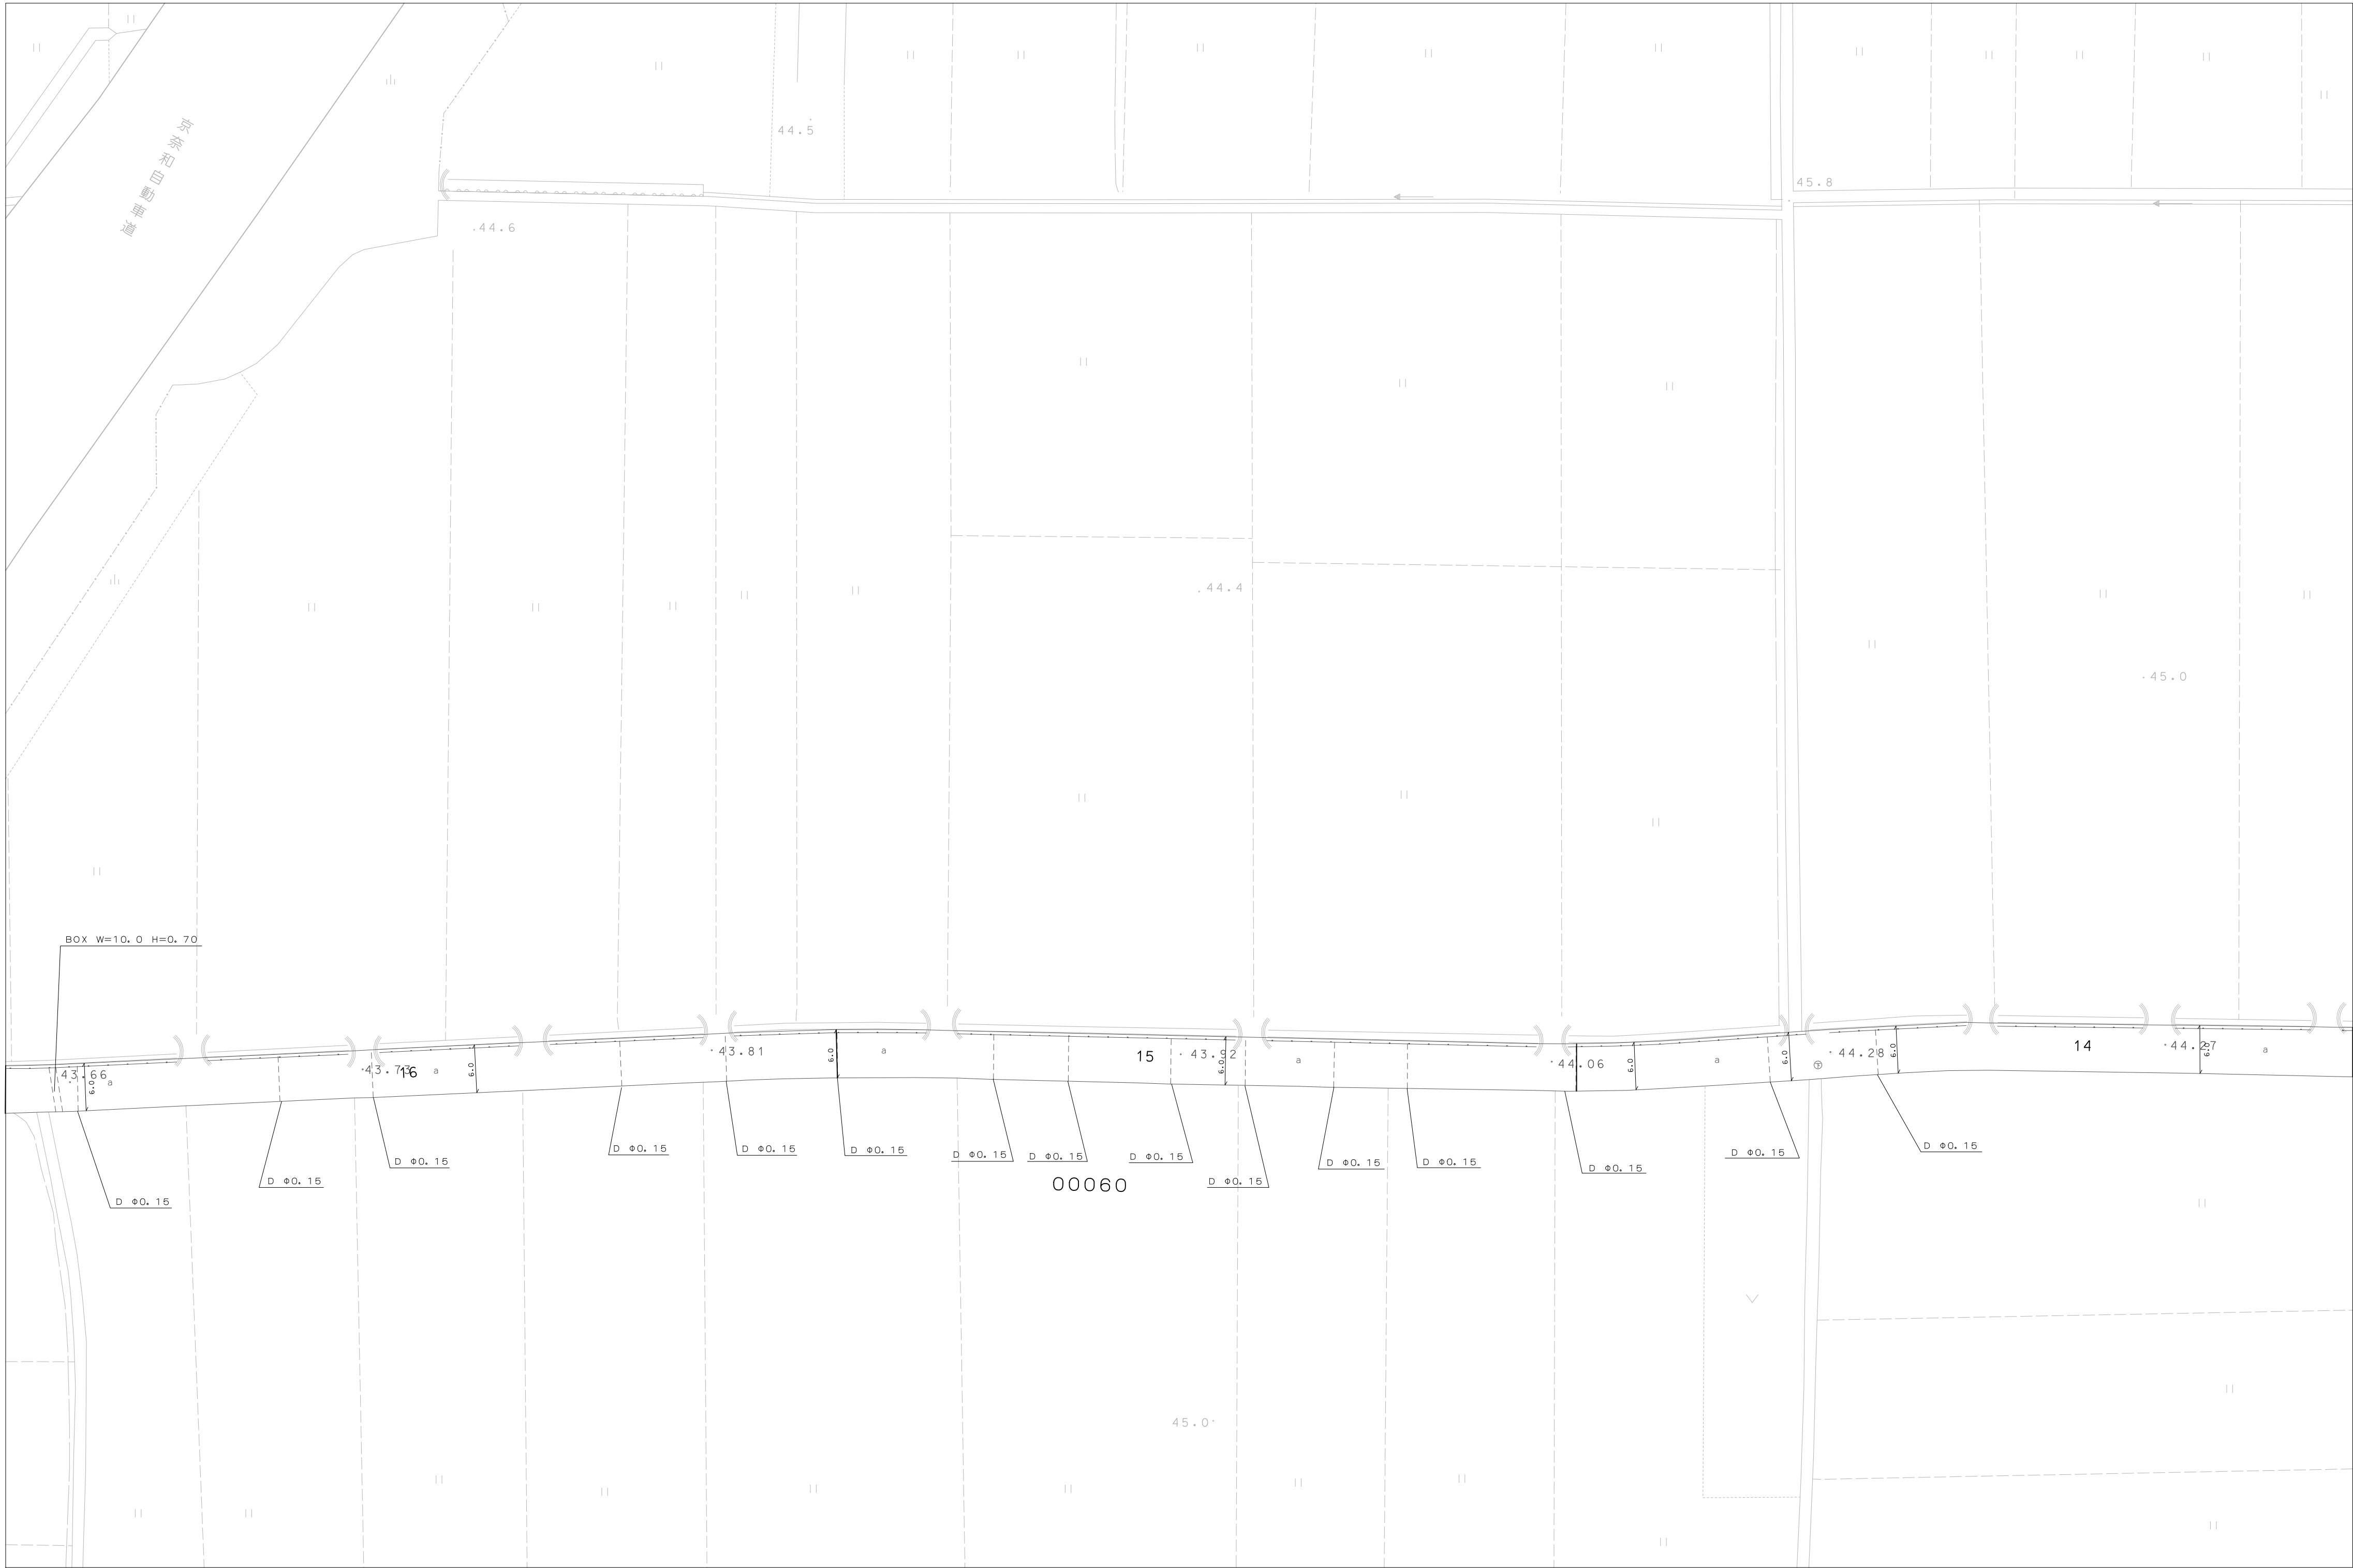


1:500
B-31

天 理 市 道 路 台 帳 図

		C-30
A-31	B-31	C-31
A-32	B-32	C-32

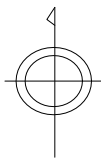

天
理
市

アジア航測株式会社調製

