



1:500
B-33

天 理 市 道 路 台 帳 図

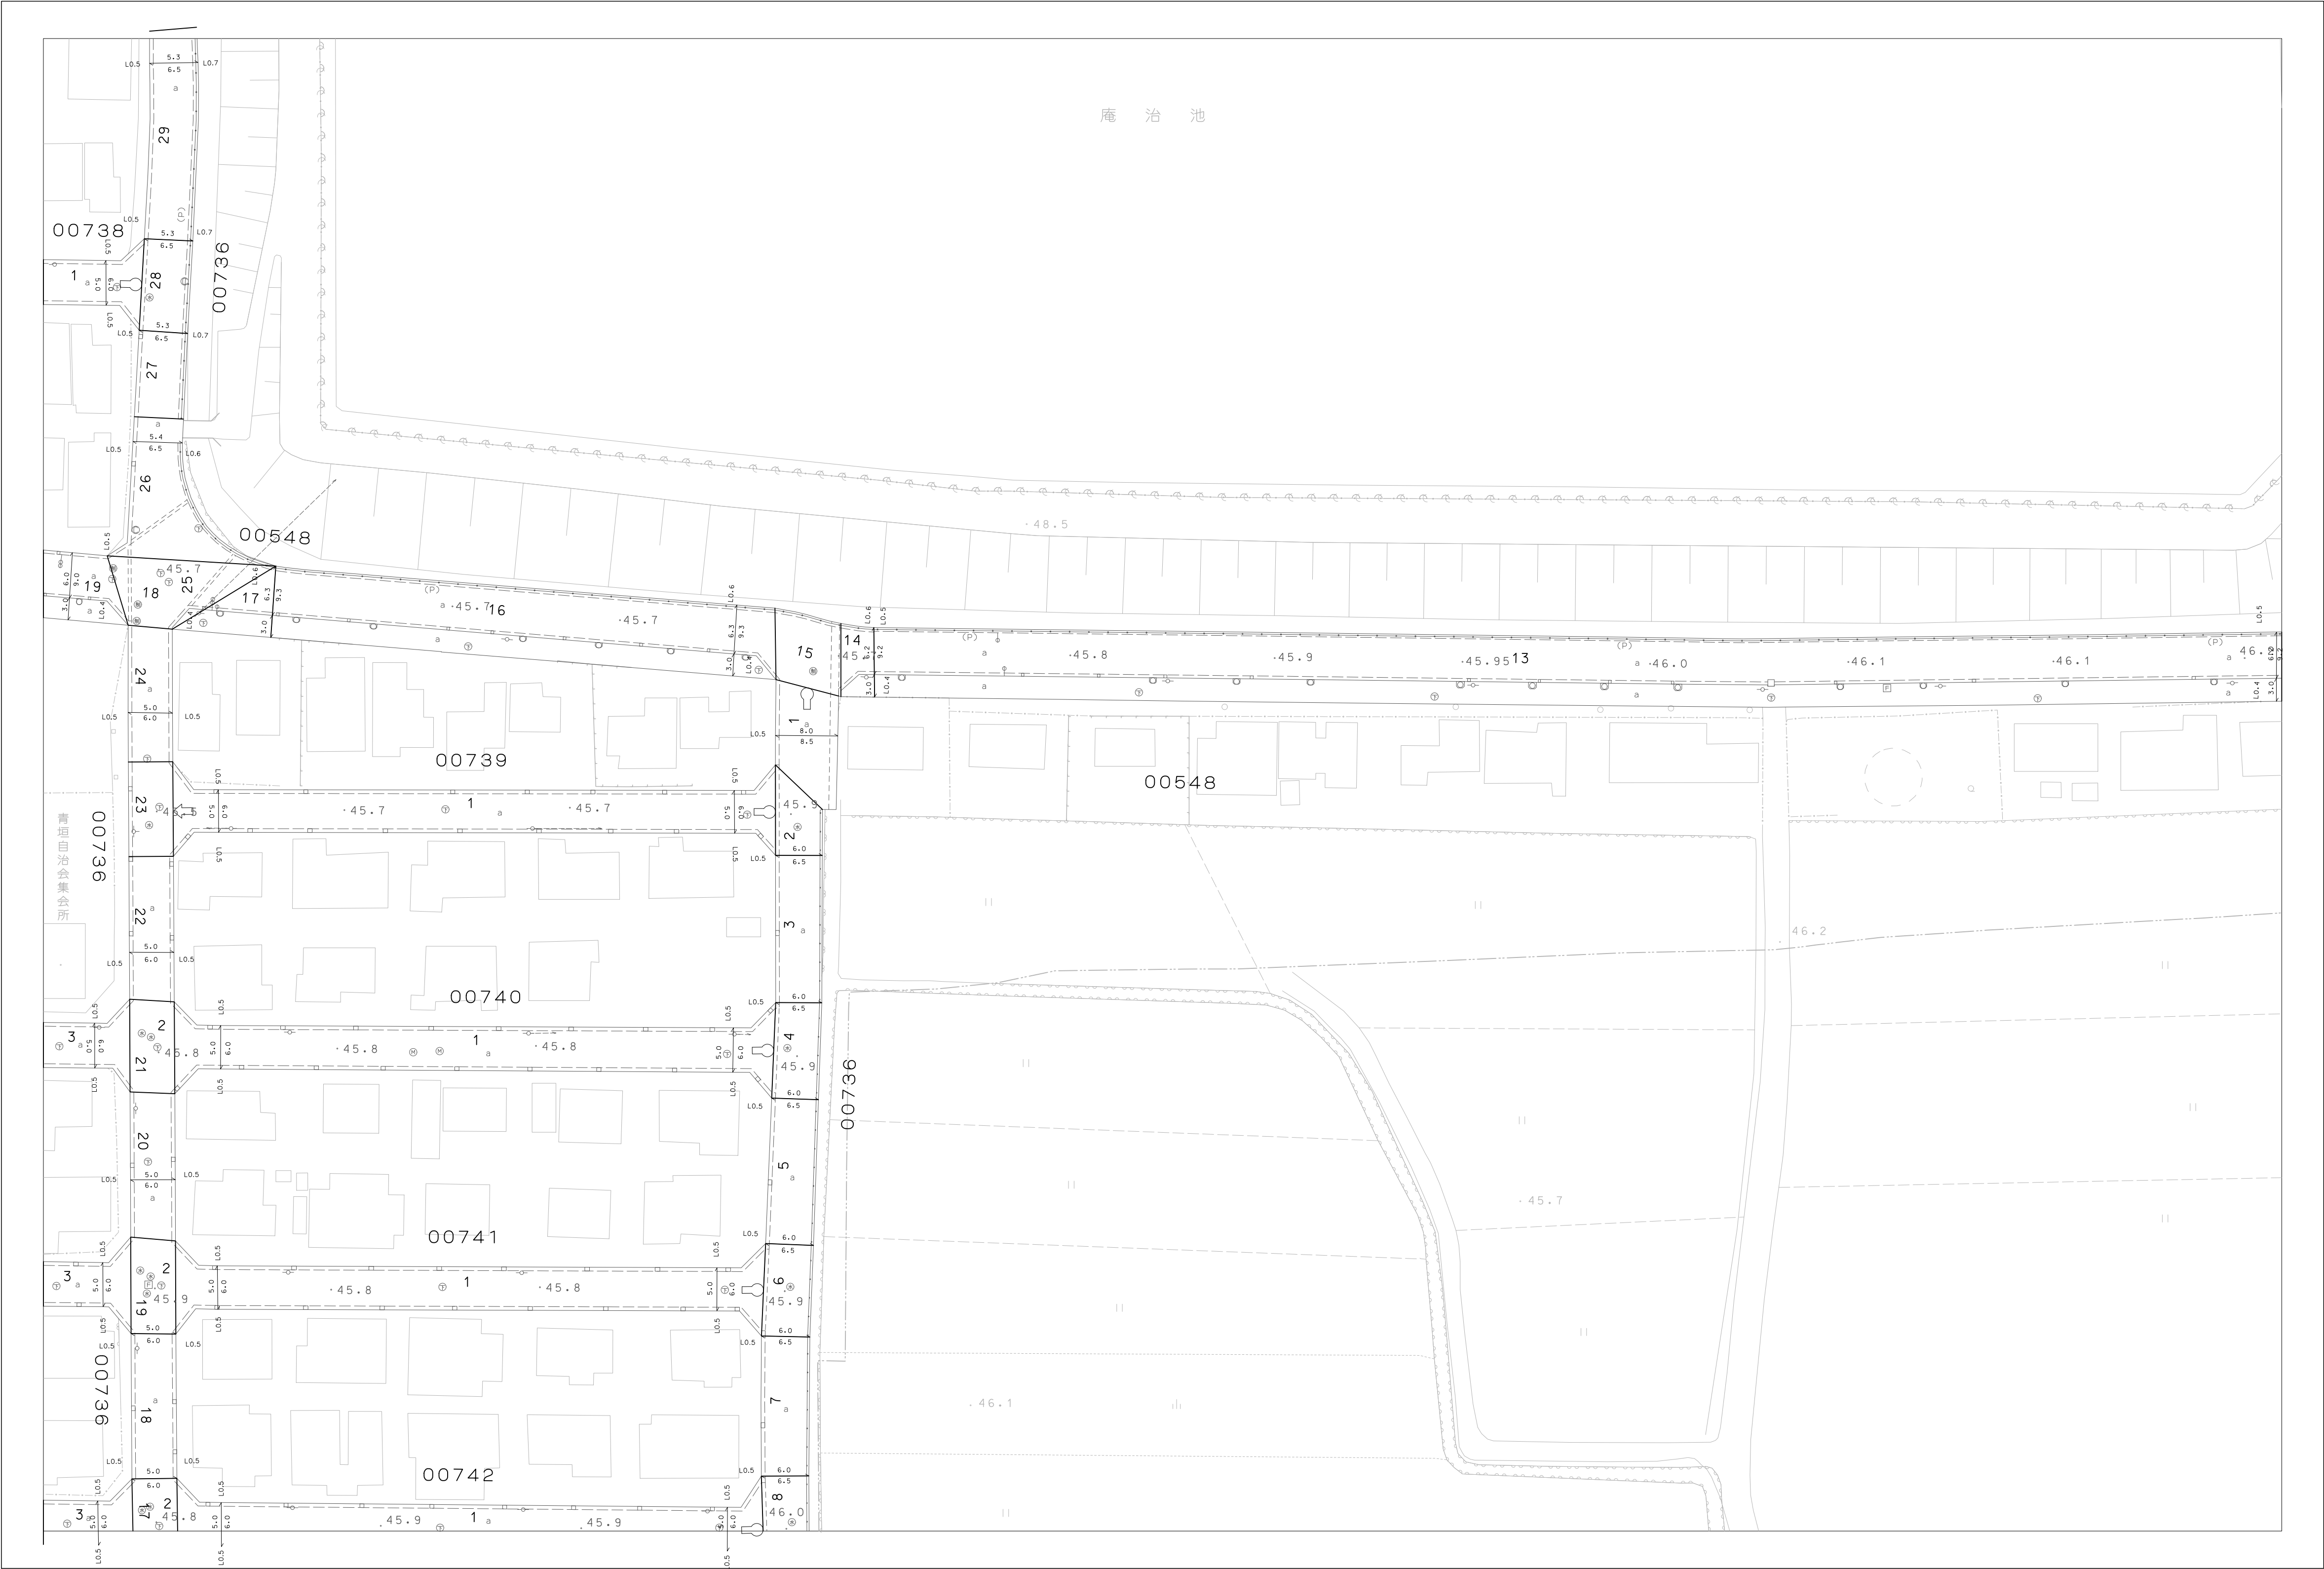

A-32	B-32	C-32
A-33	B-33	C-33
A-34	B-34	

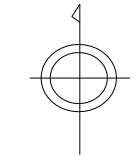

天
理
市

アジア航測株式会社調製

