



1:500
C-18

天 理 市 道 路 台 帳 図

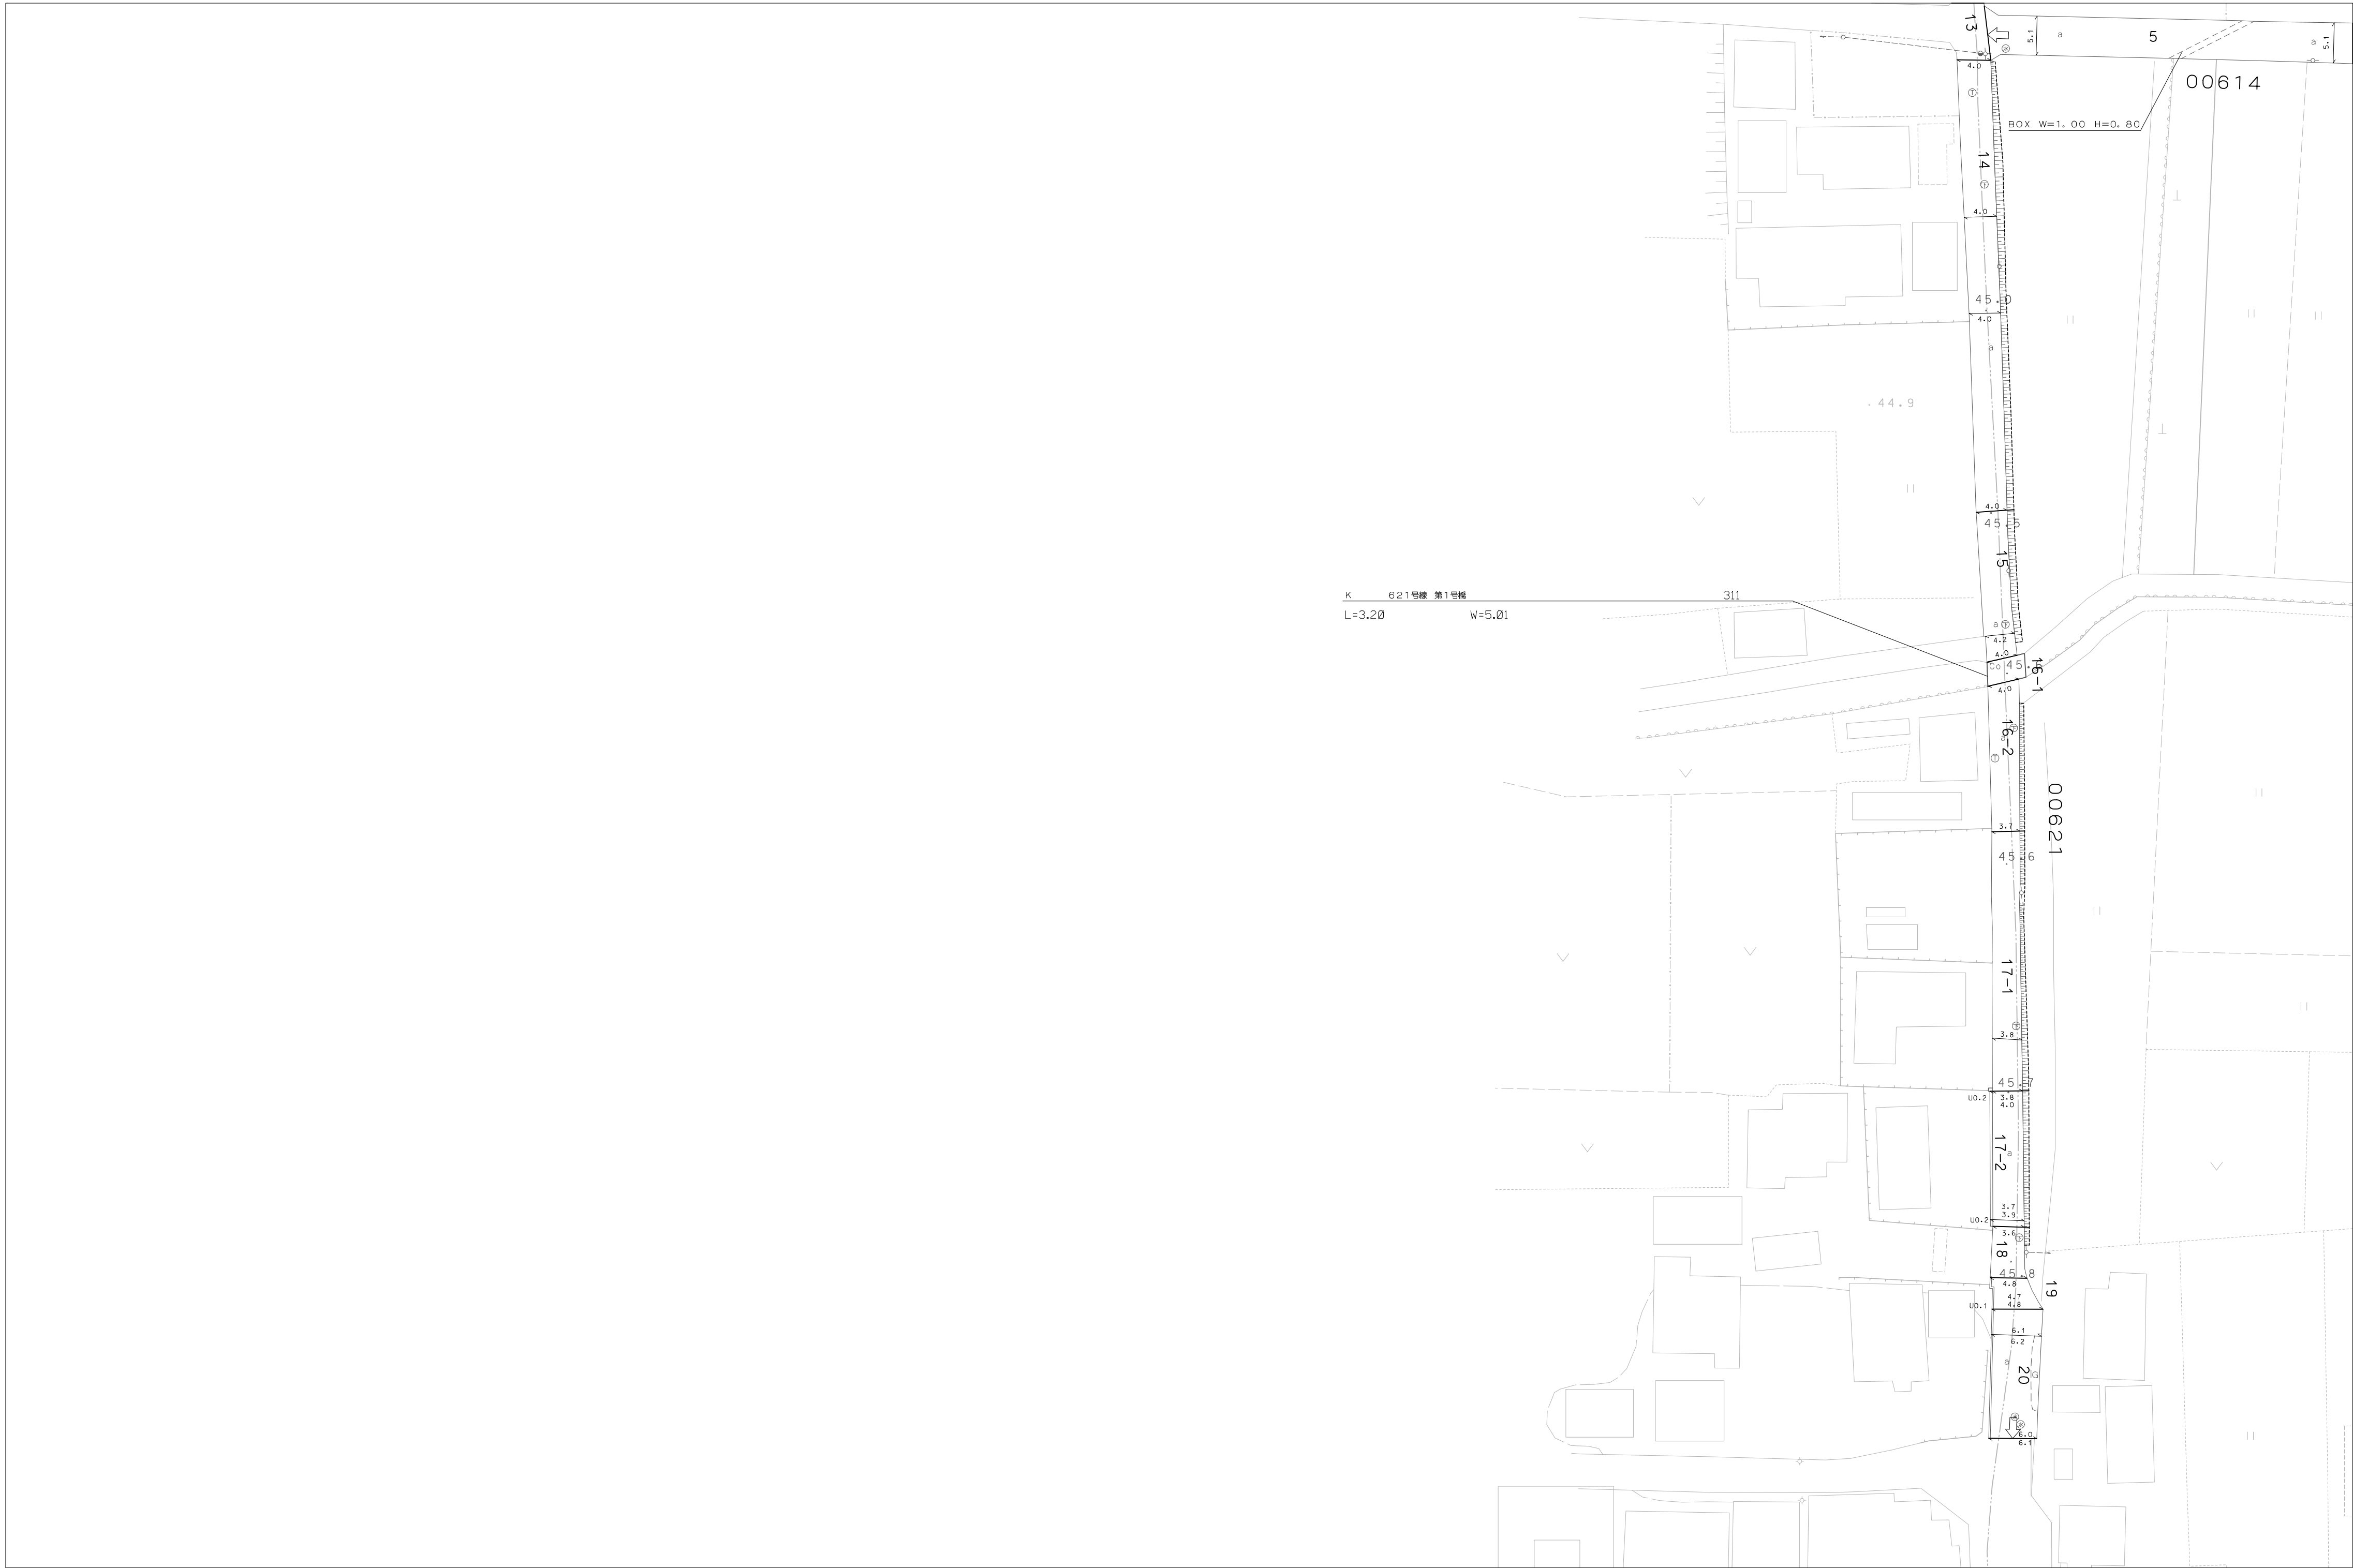

C-17	D-17
C-18	D-18
C-19	D-19

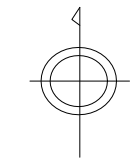

天
理
市

アジア航測株式会社調製

