


1:500
C-30

天 理 市 道 路 台 帳 図

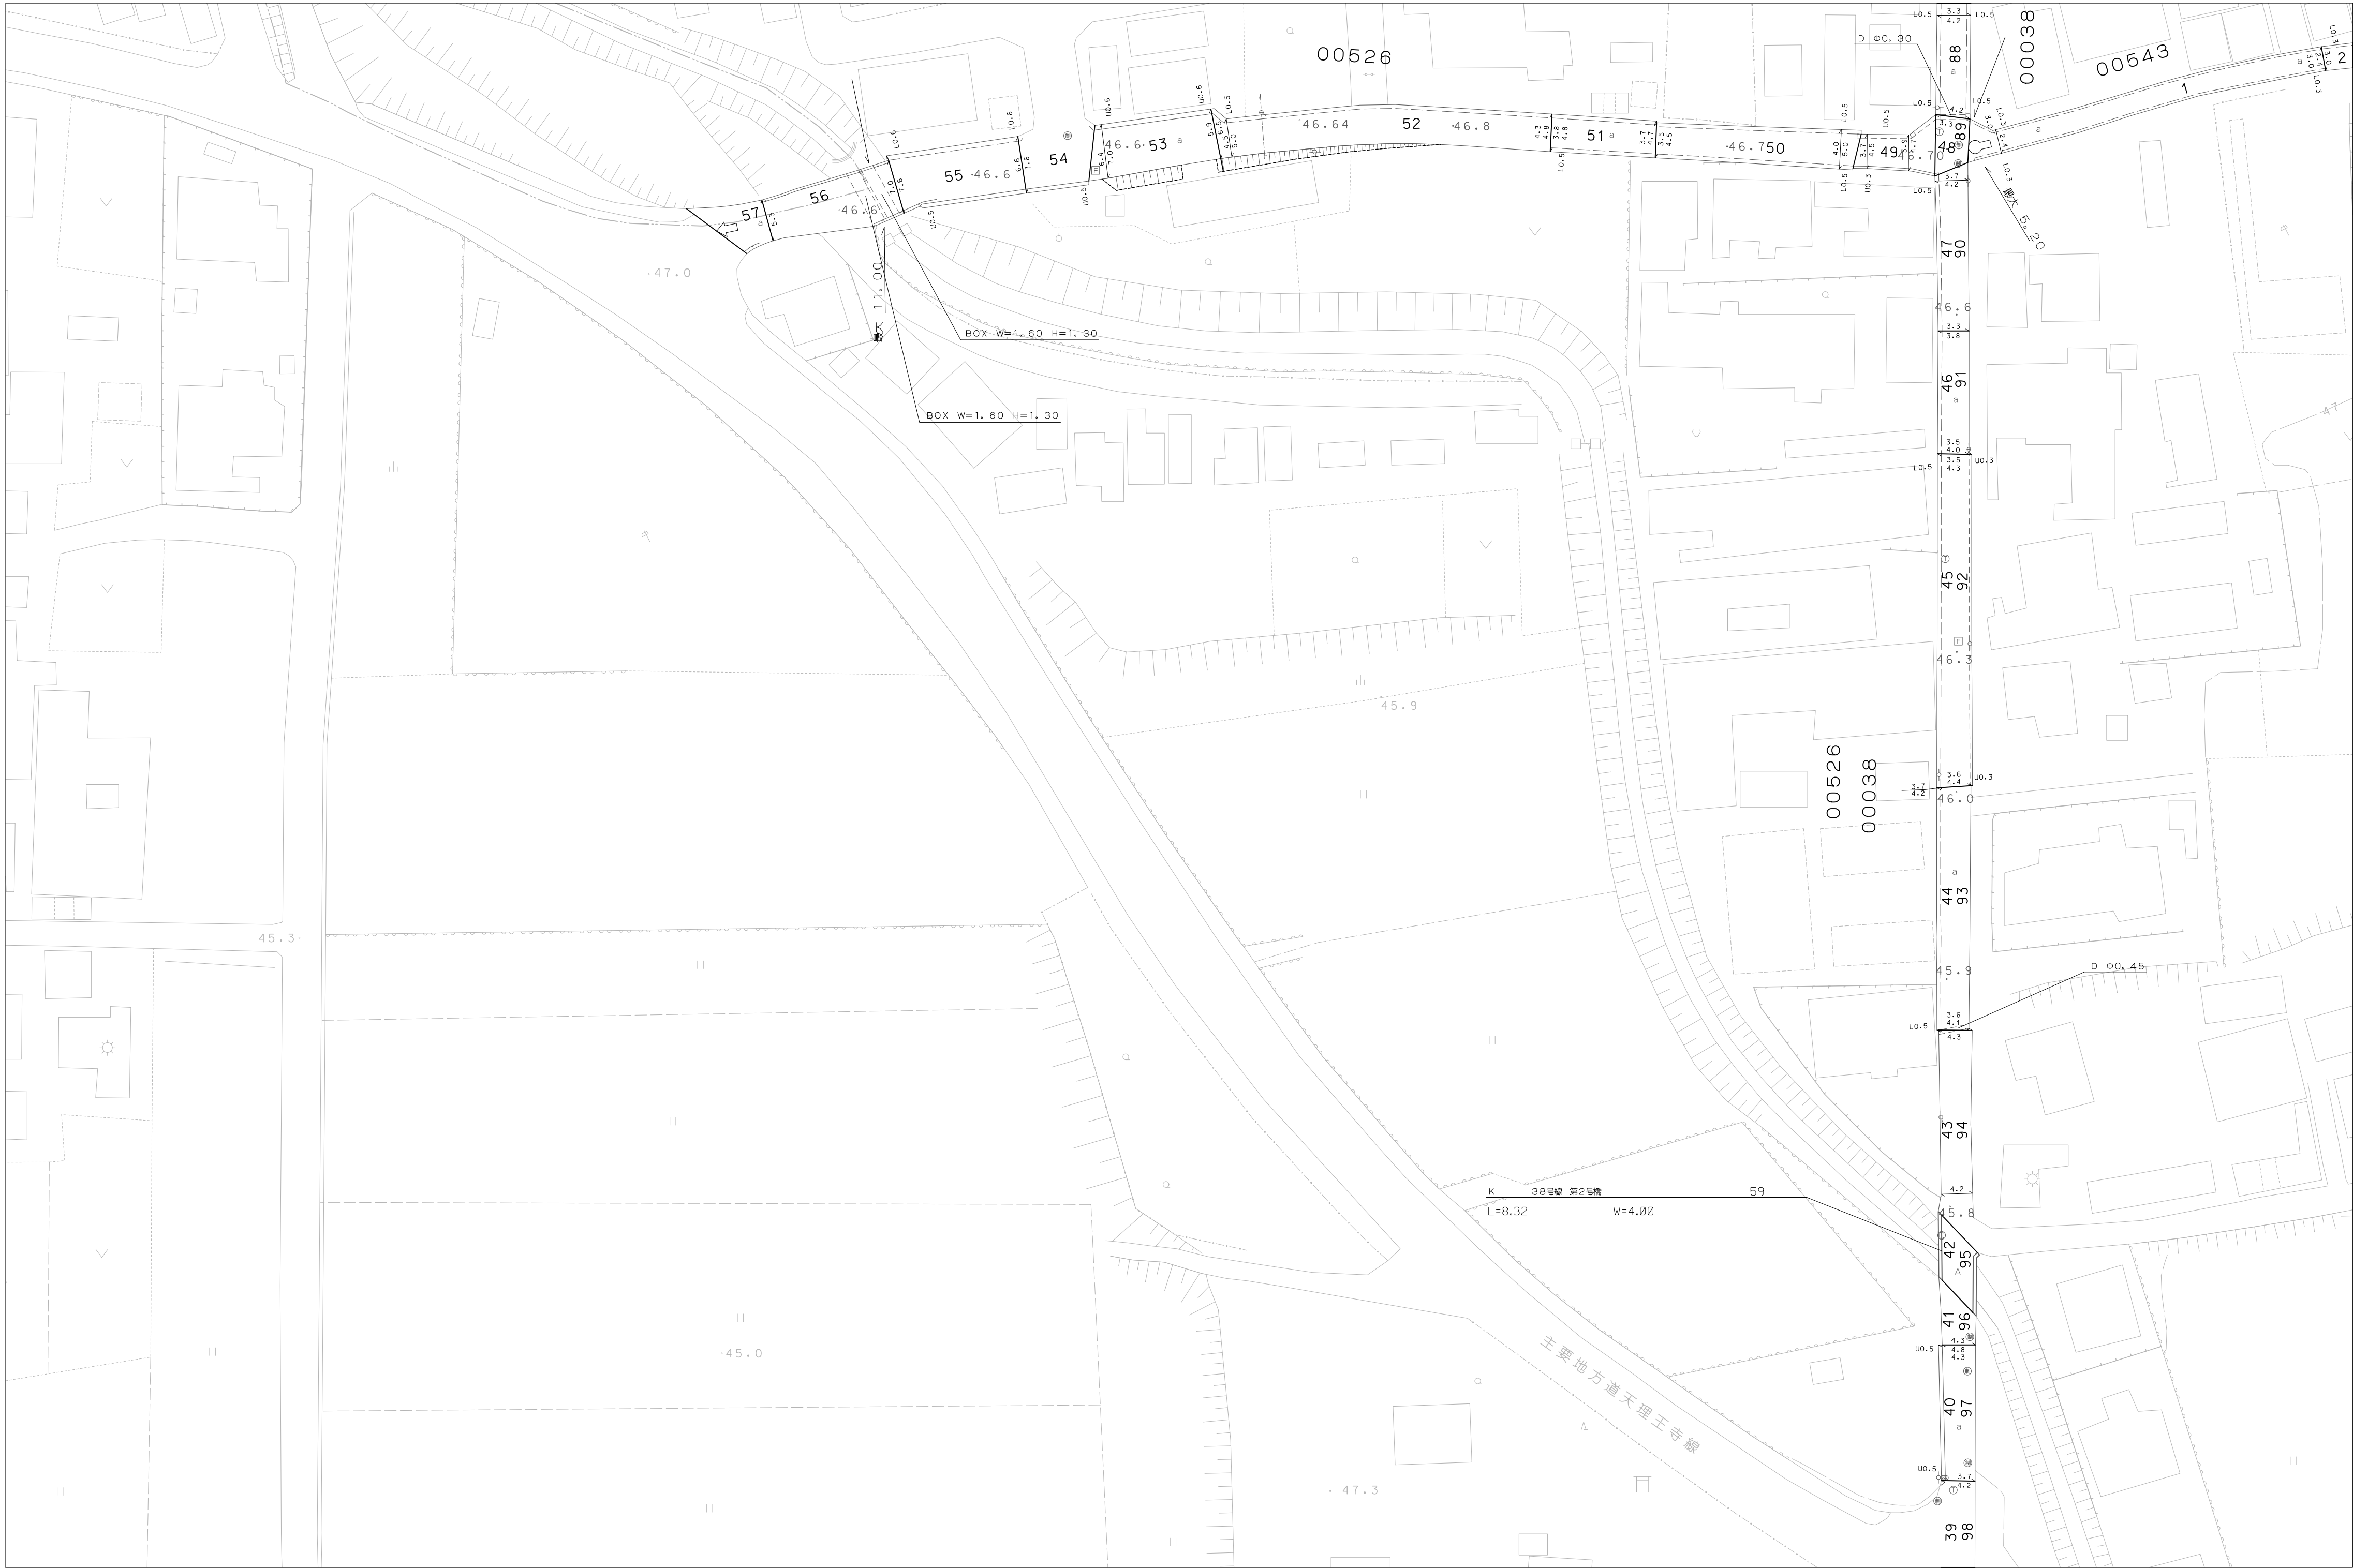

C-29	D-29
C-30	D-30
B-31	C-31

