


1:500
C-33

天 理 市 道 路 台 帳 図

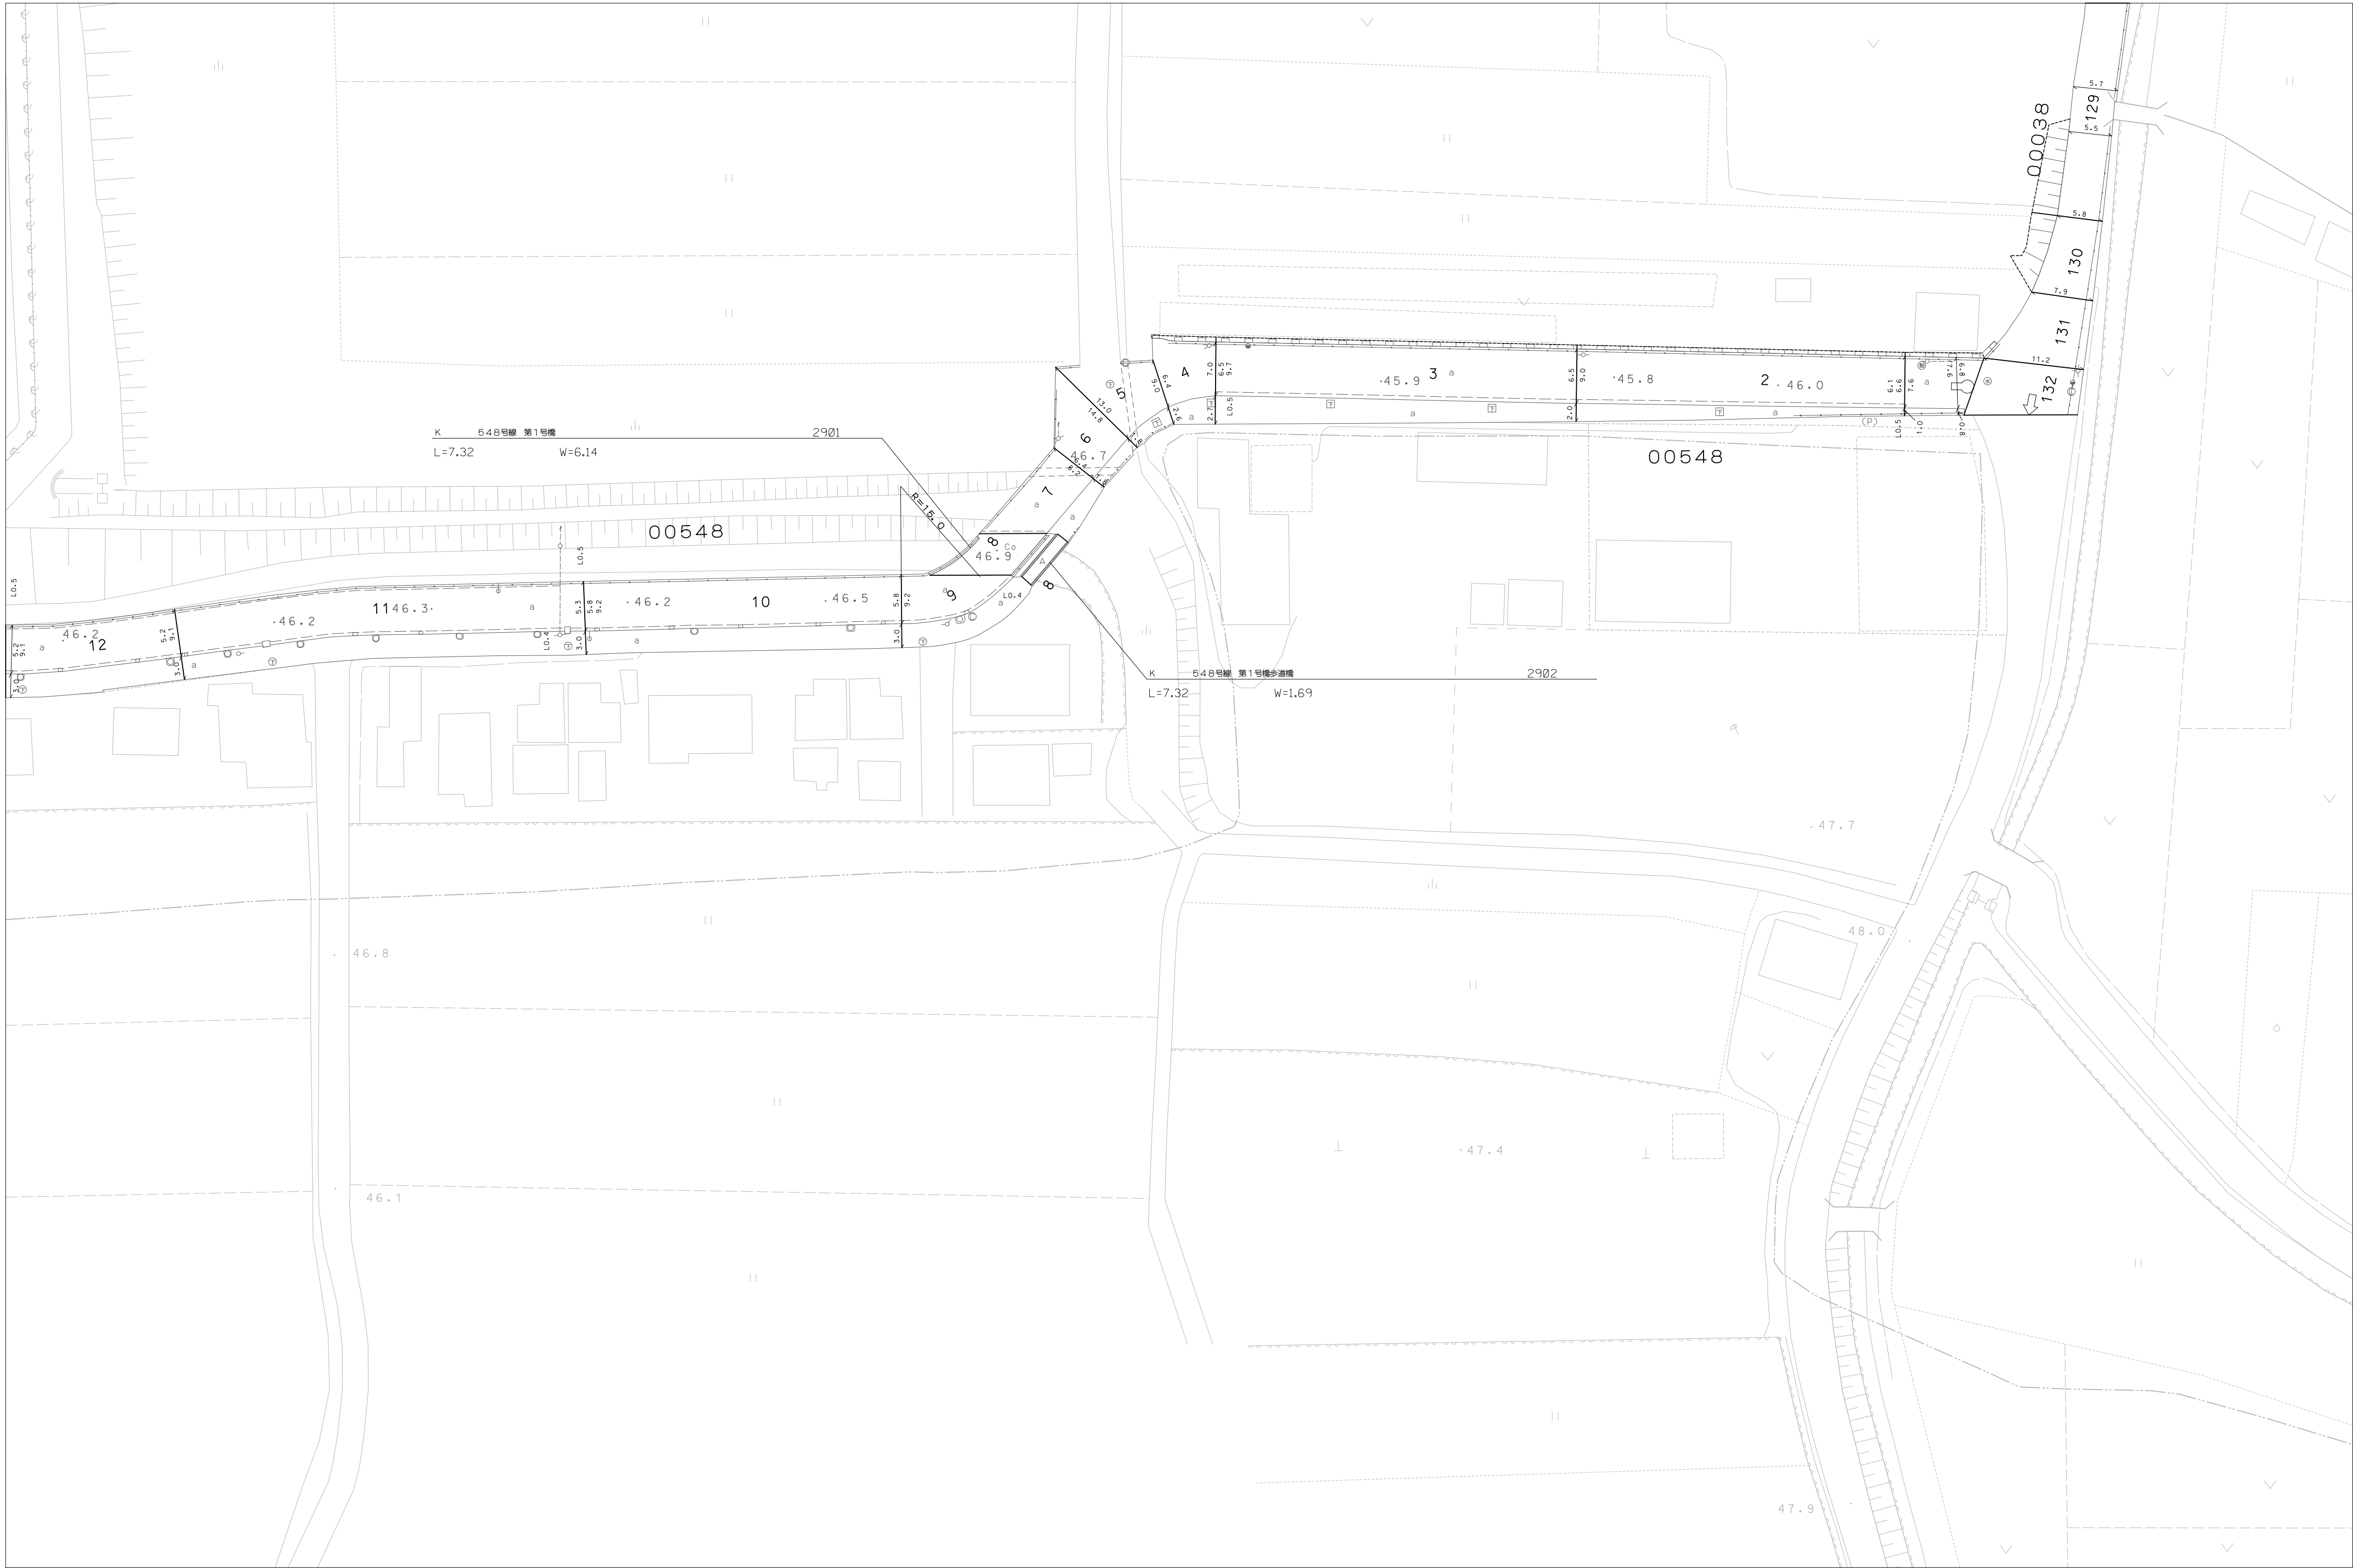

B-32	C-32	C-32
B-33	C-33	
B-34		

