


1:500
D-18

天 理 市 道 路 台 帳 図

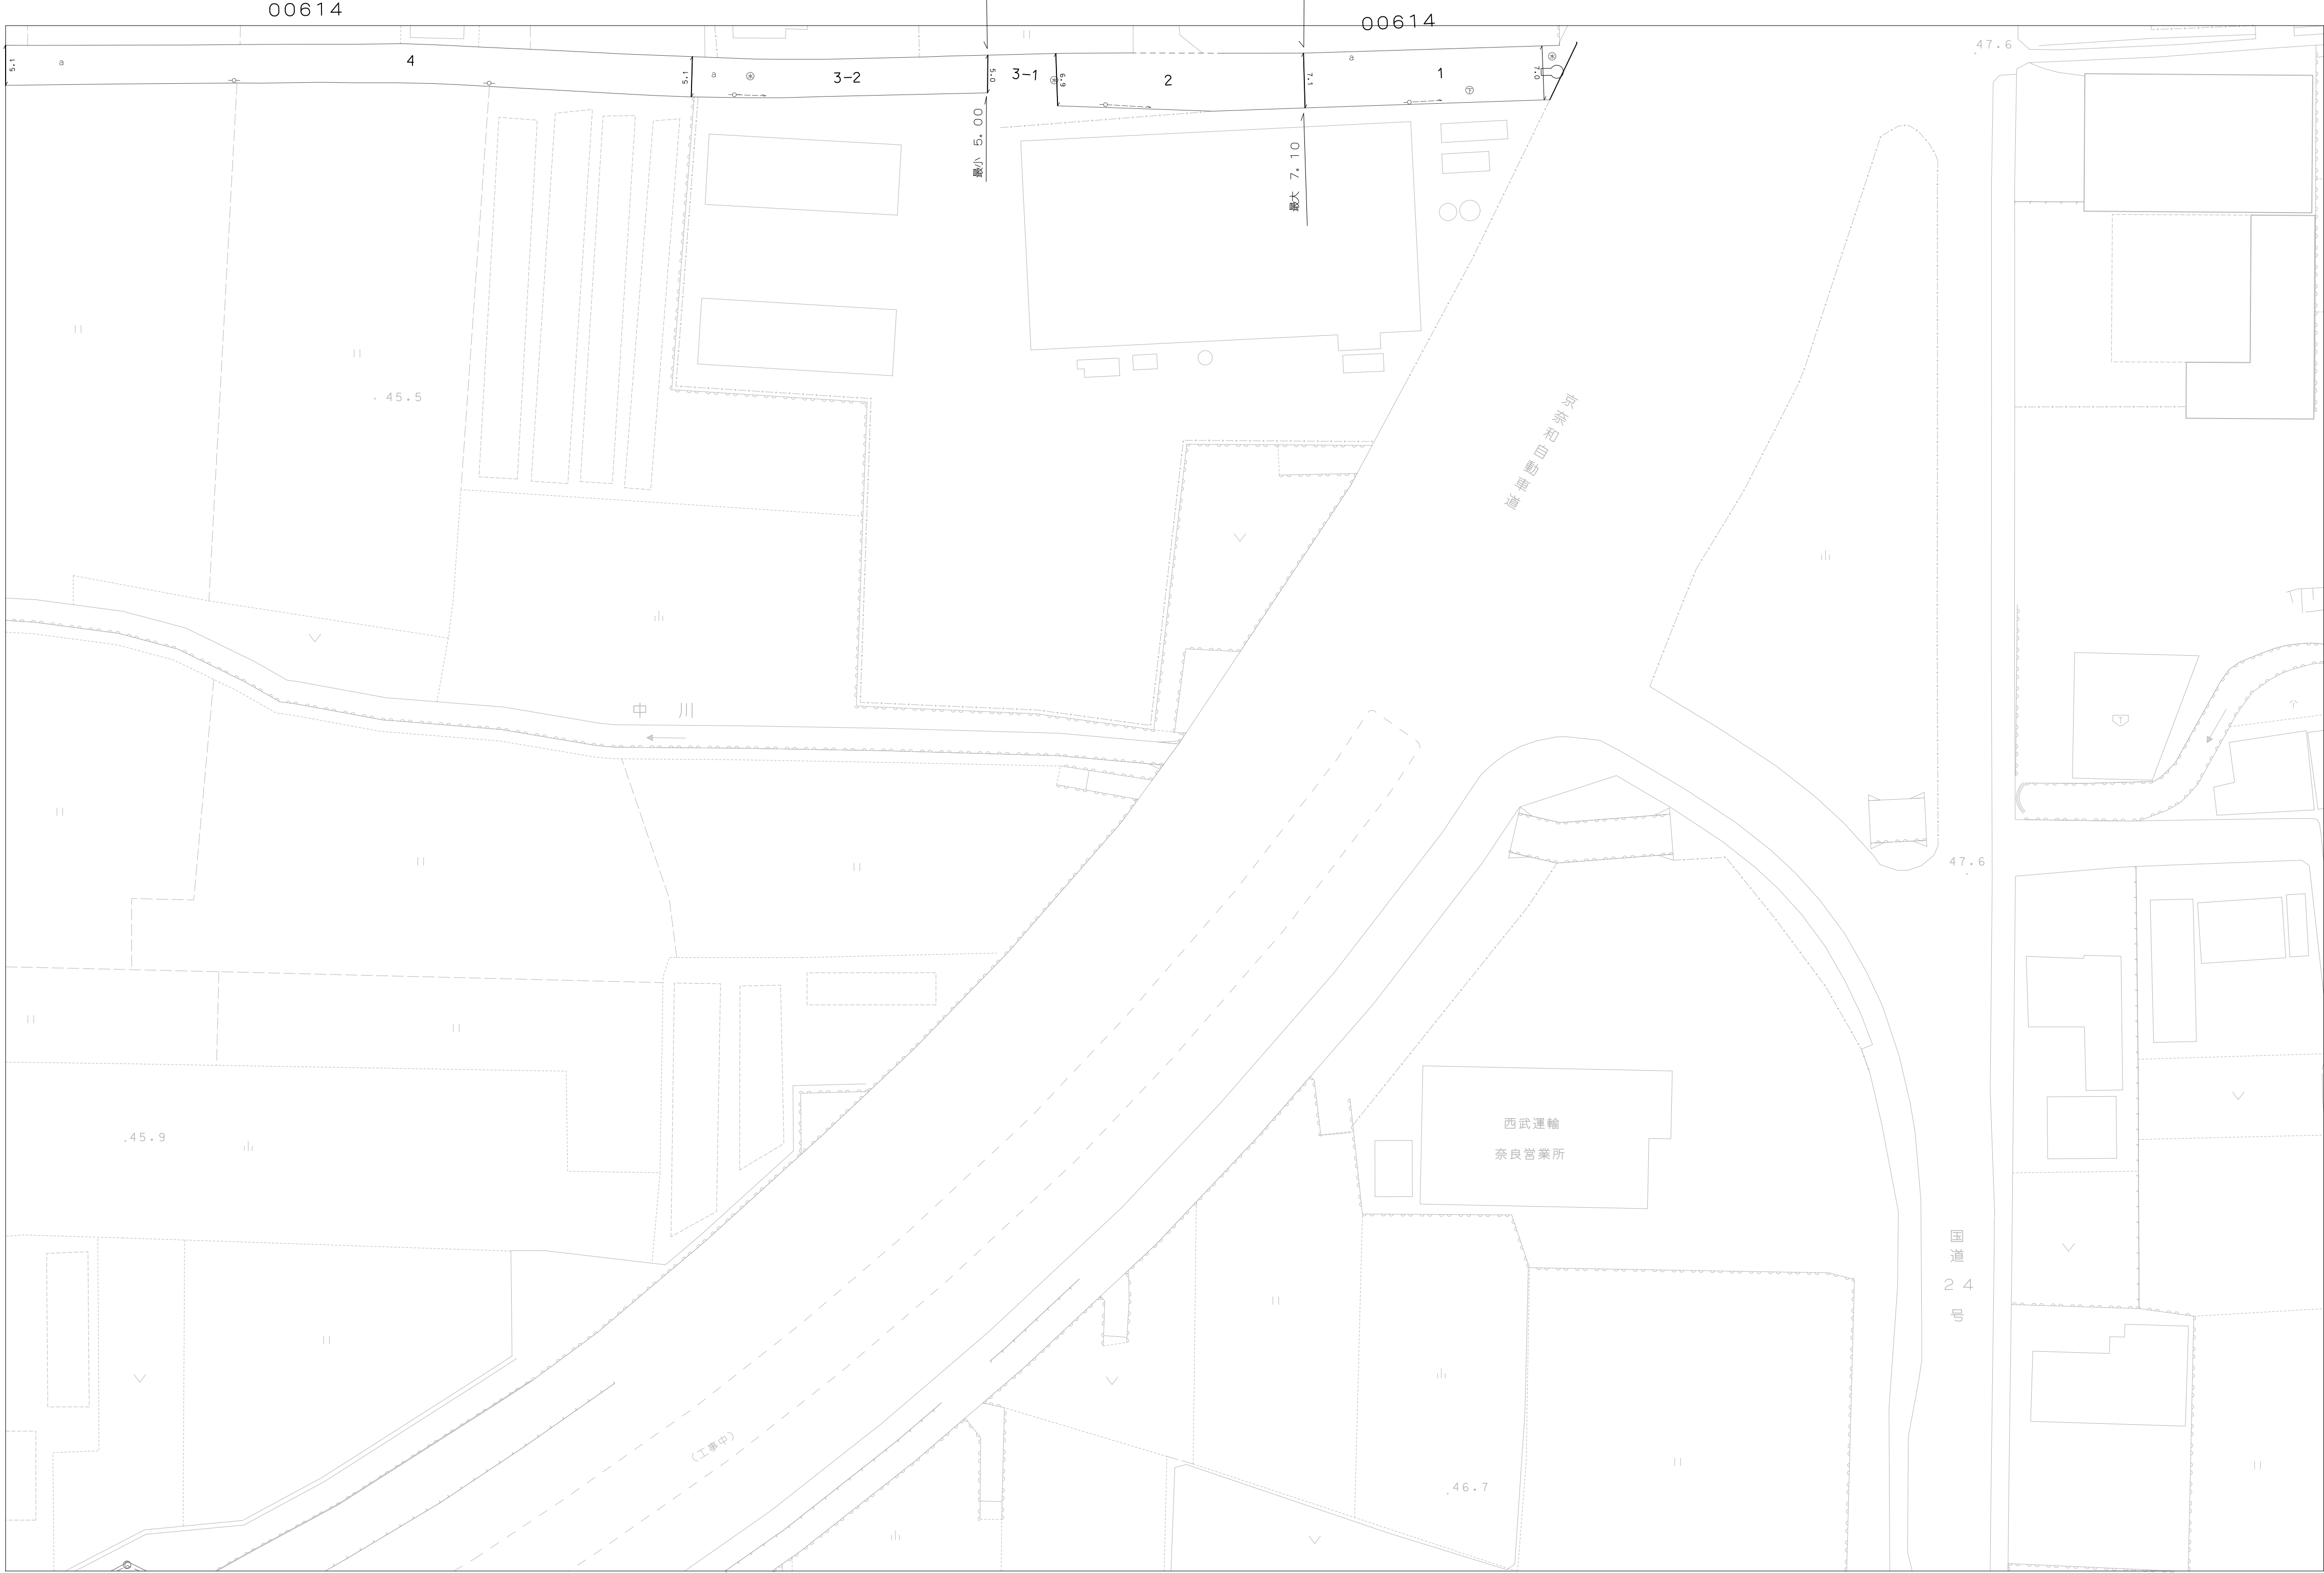

C-17	D-17	
C-18	D-18	E-18
C-19	D-19	E-19



天
理
市