



1:500
D-24

天 理 市 道 路 台 帳 図

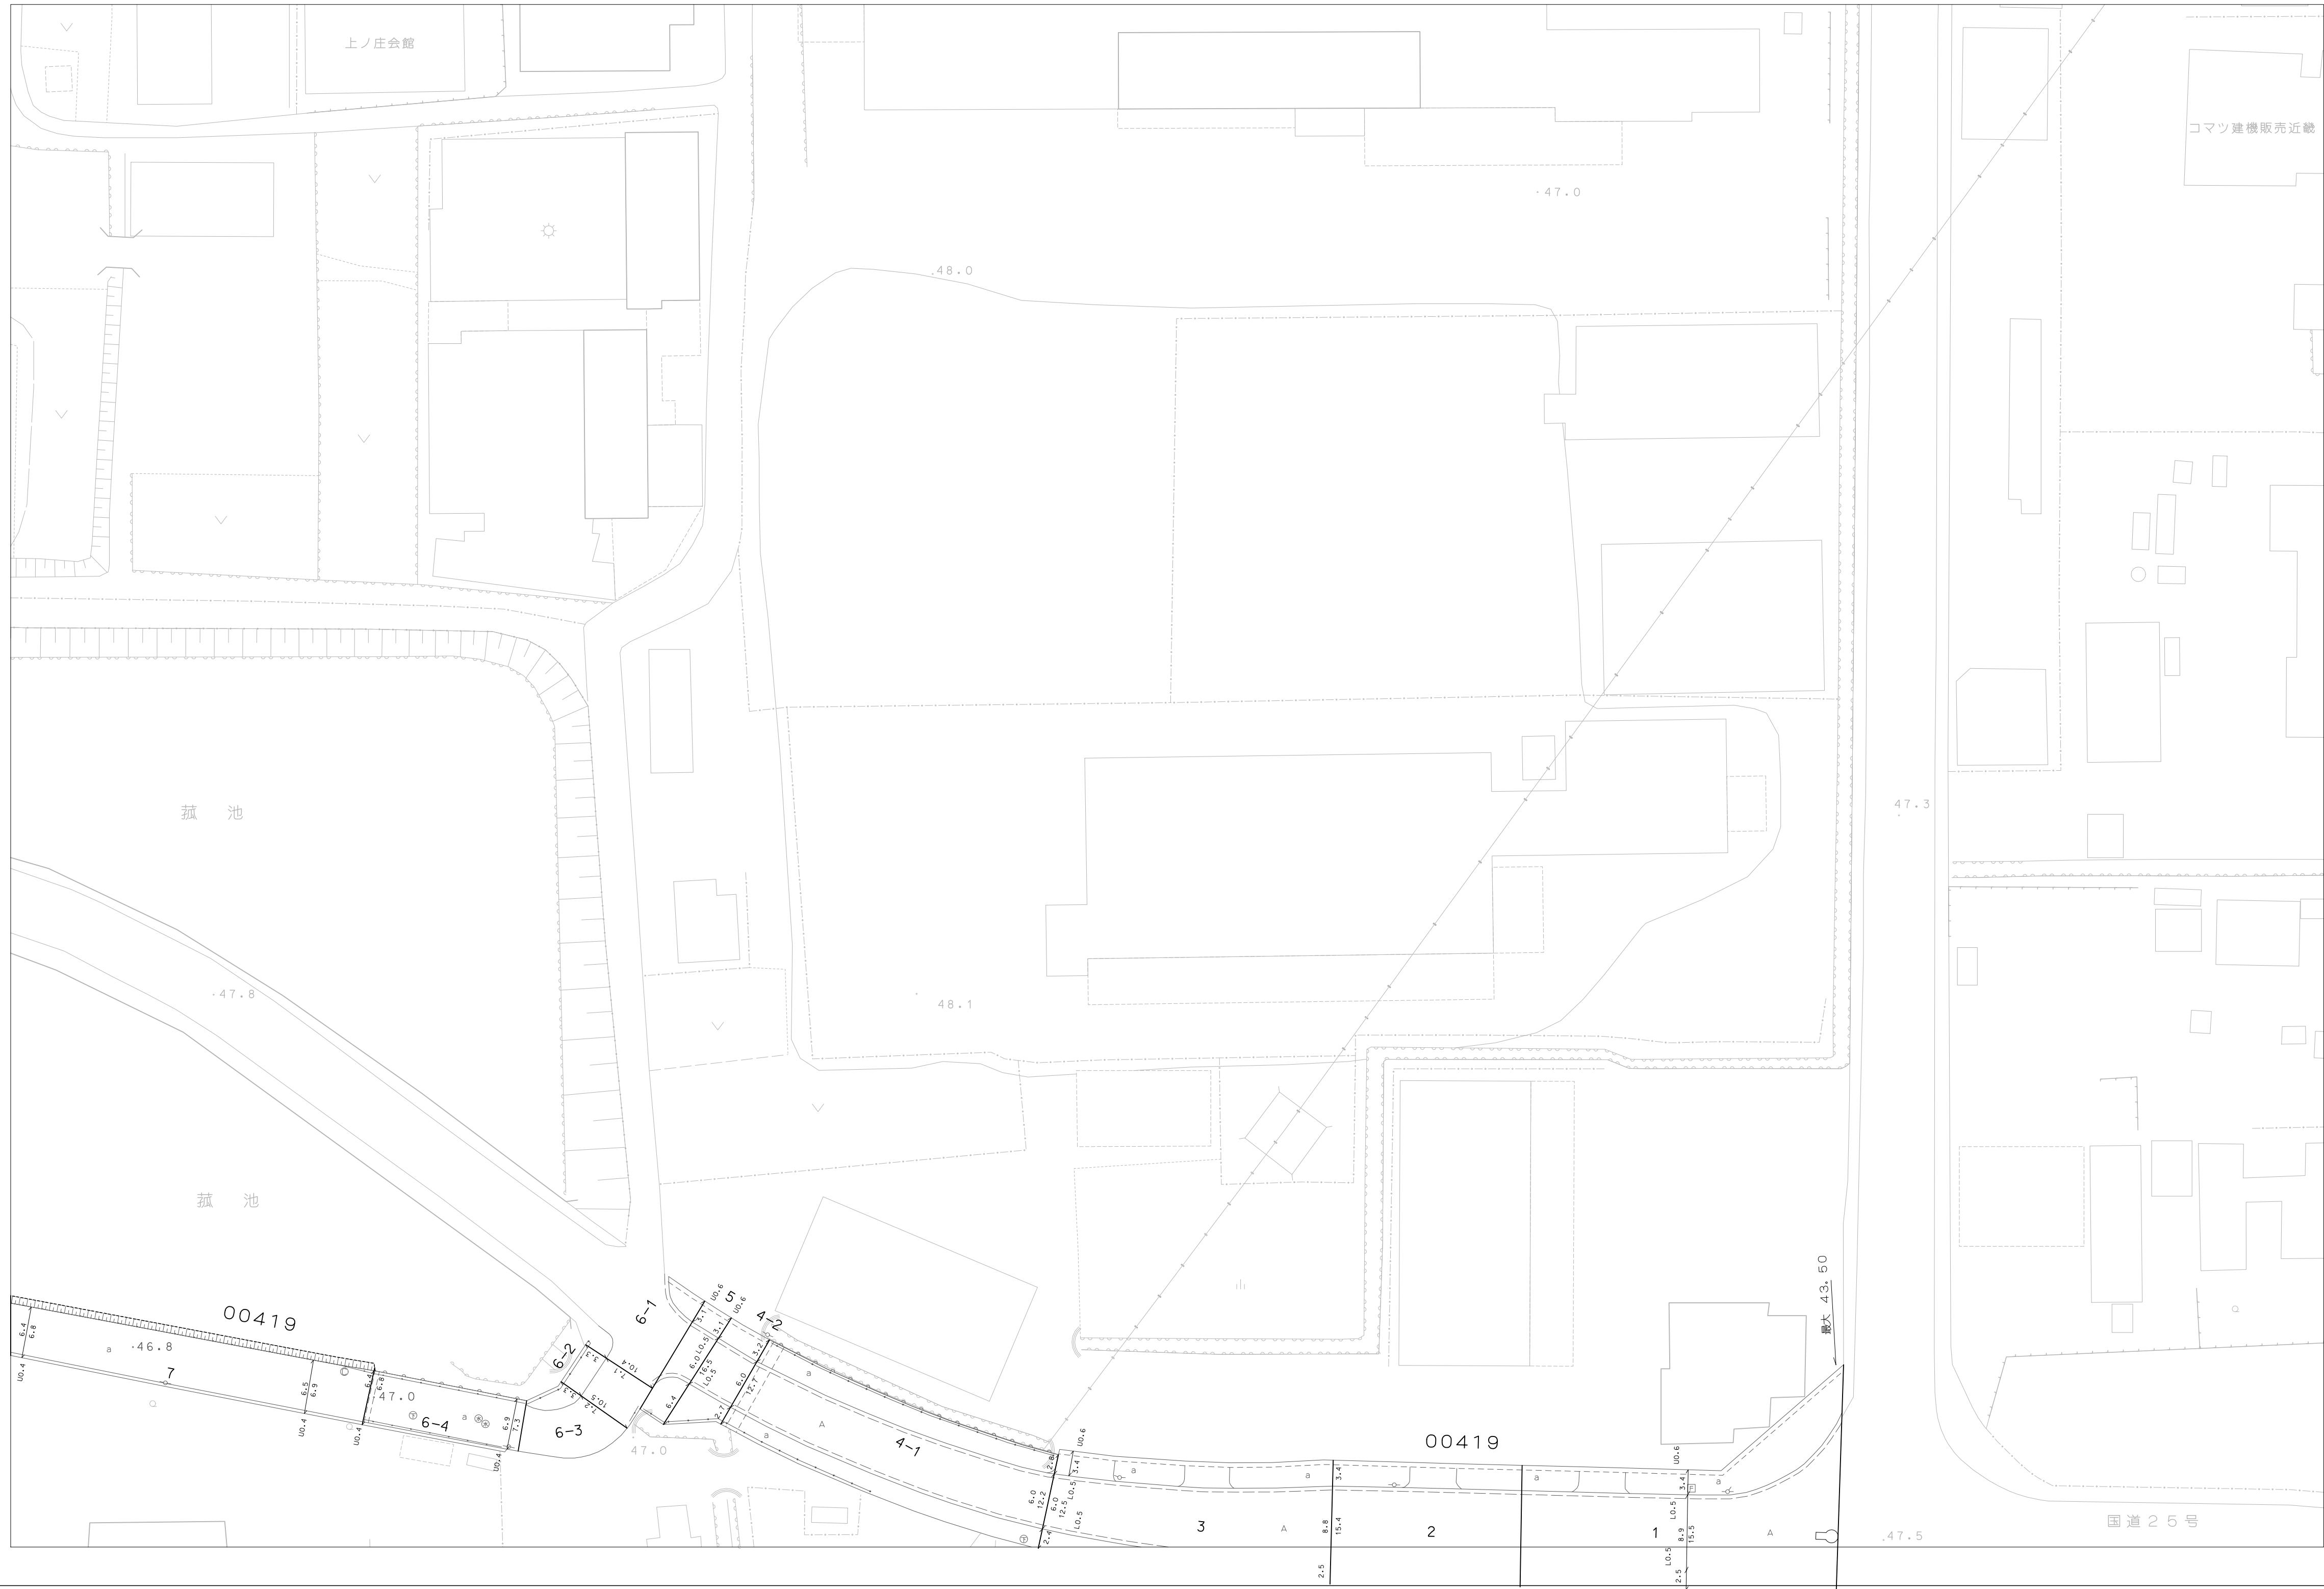

C-23	D-23	E-23
C-24	D-24	E-24
C-25	D-25	E-25

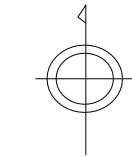

天
理
市

アジア航測株式会社調製

