


1:500
E-16

天 理 市 道 路 台 帳 図

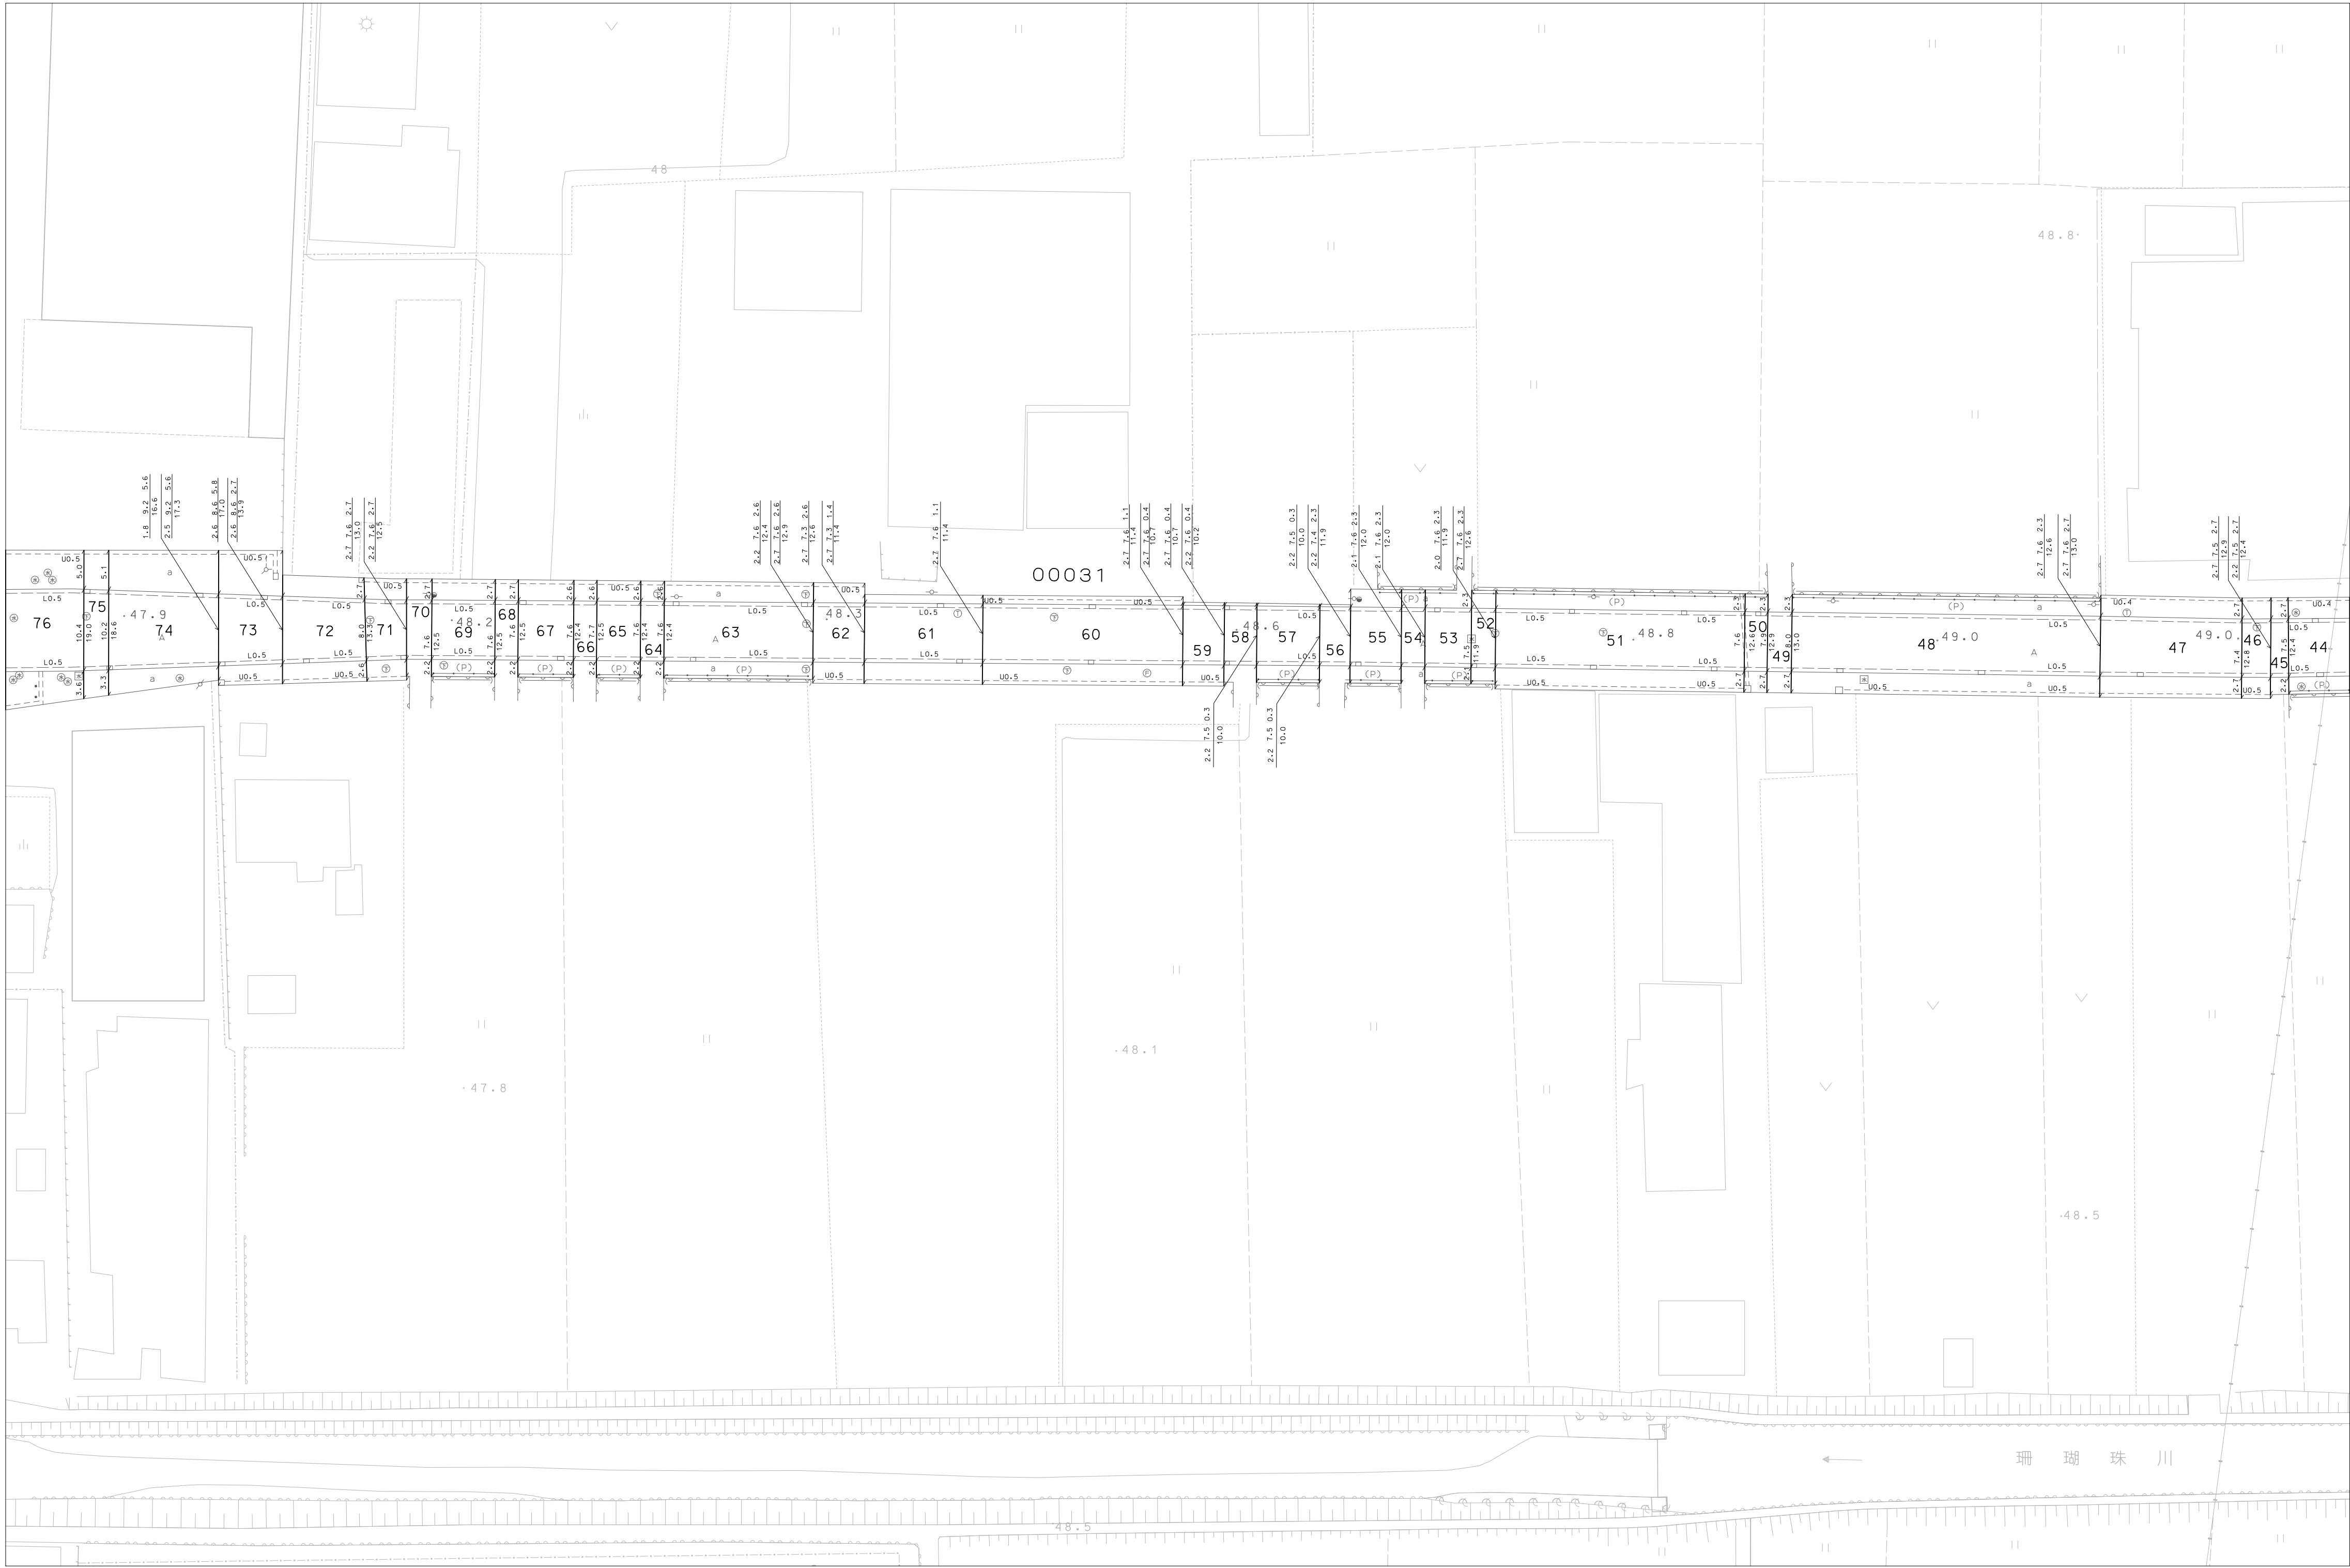

		F-15
D-16	E-16	F-16
D-17		F-17



天
理
市

アジア航測株式会社調製

