
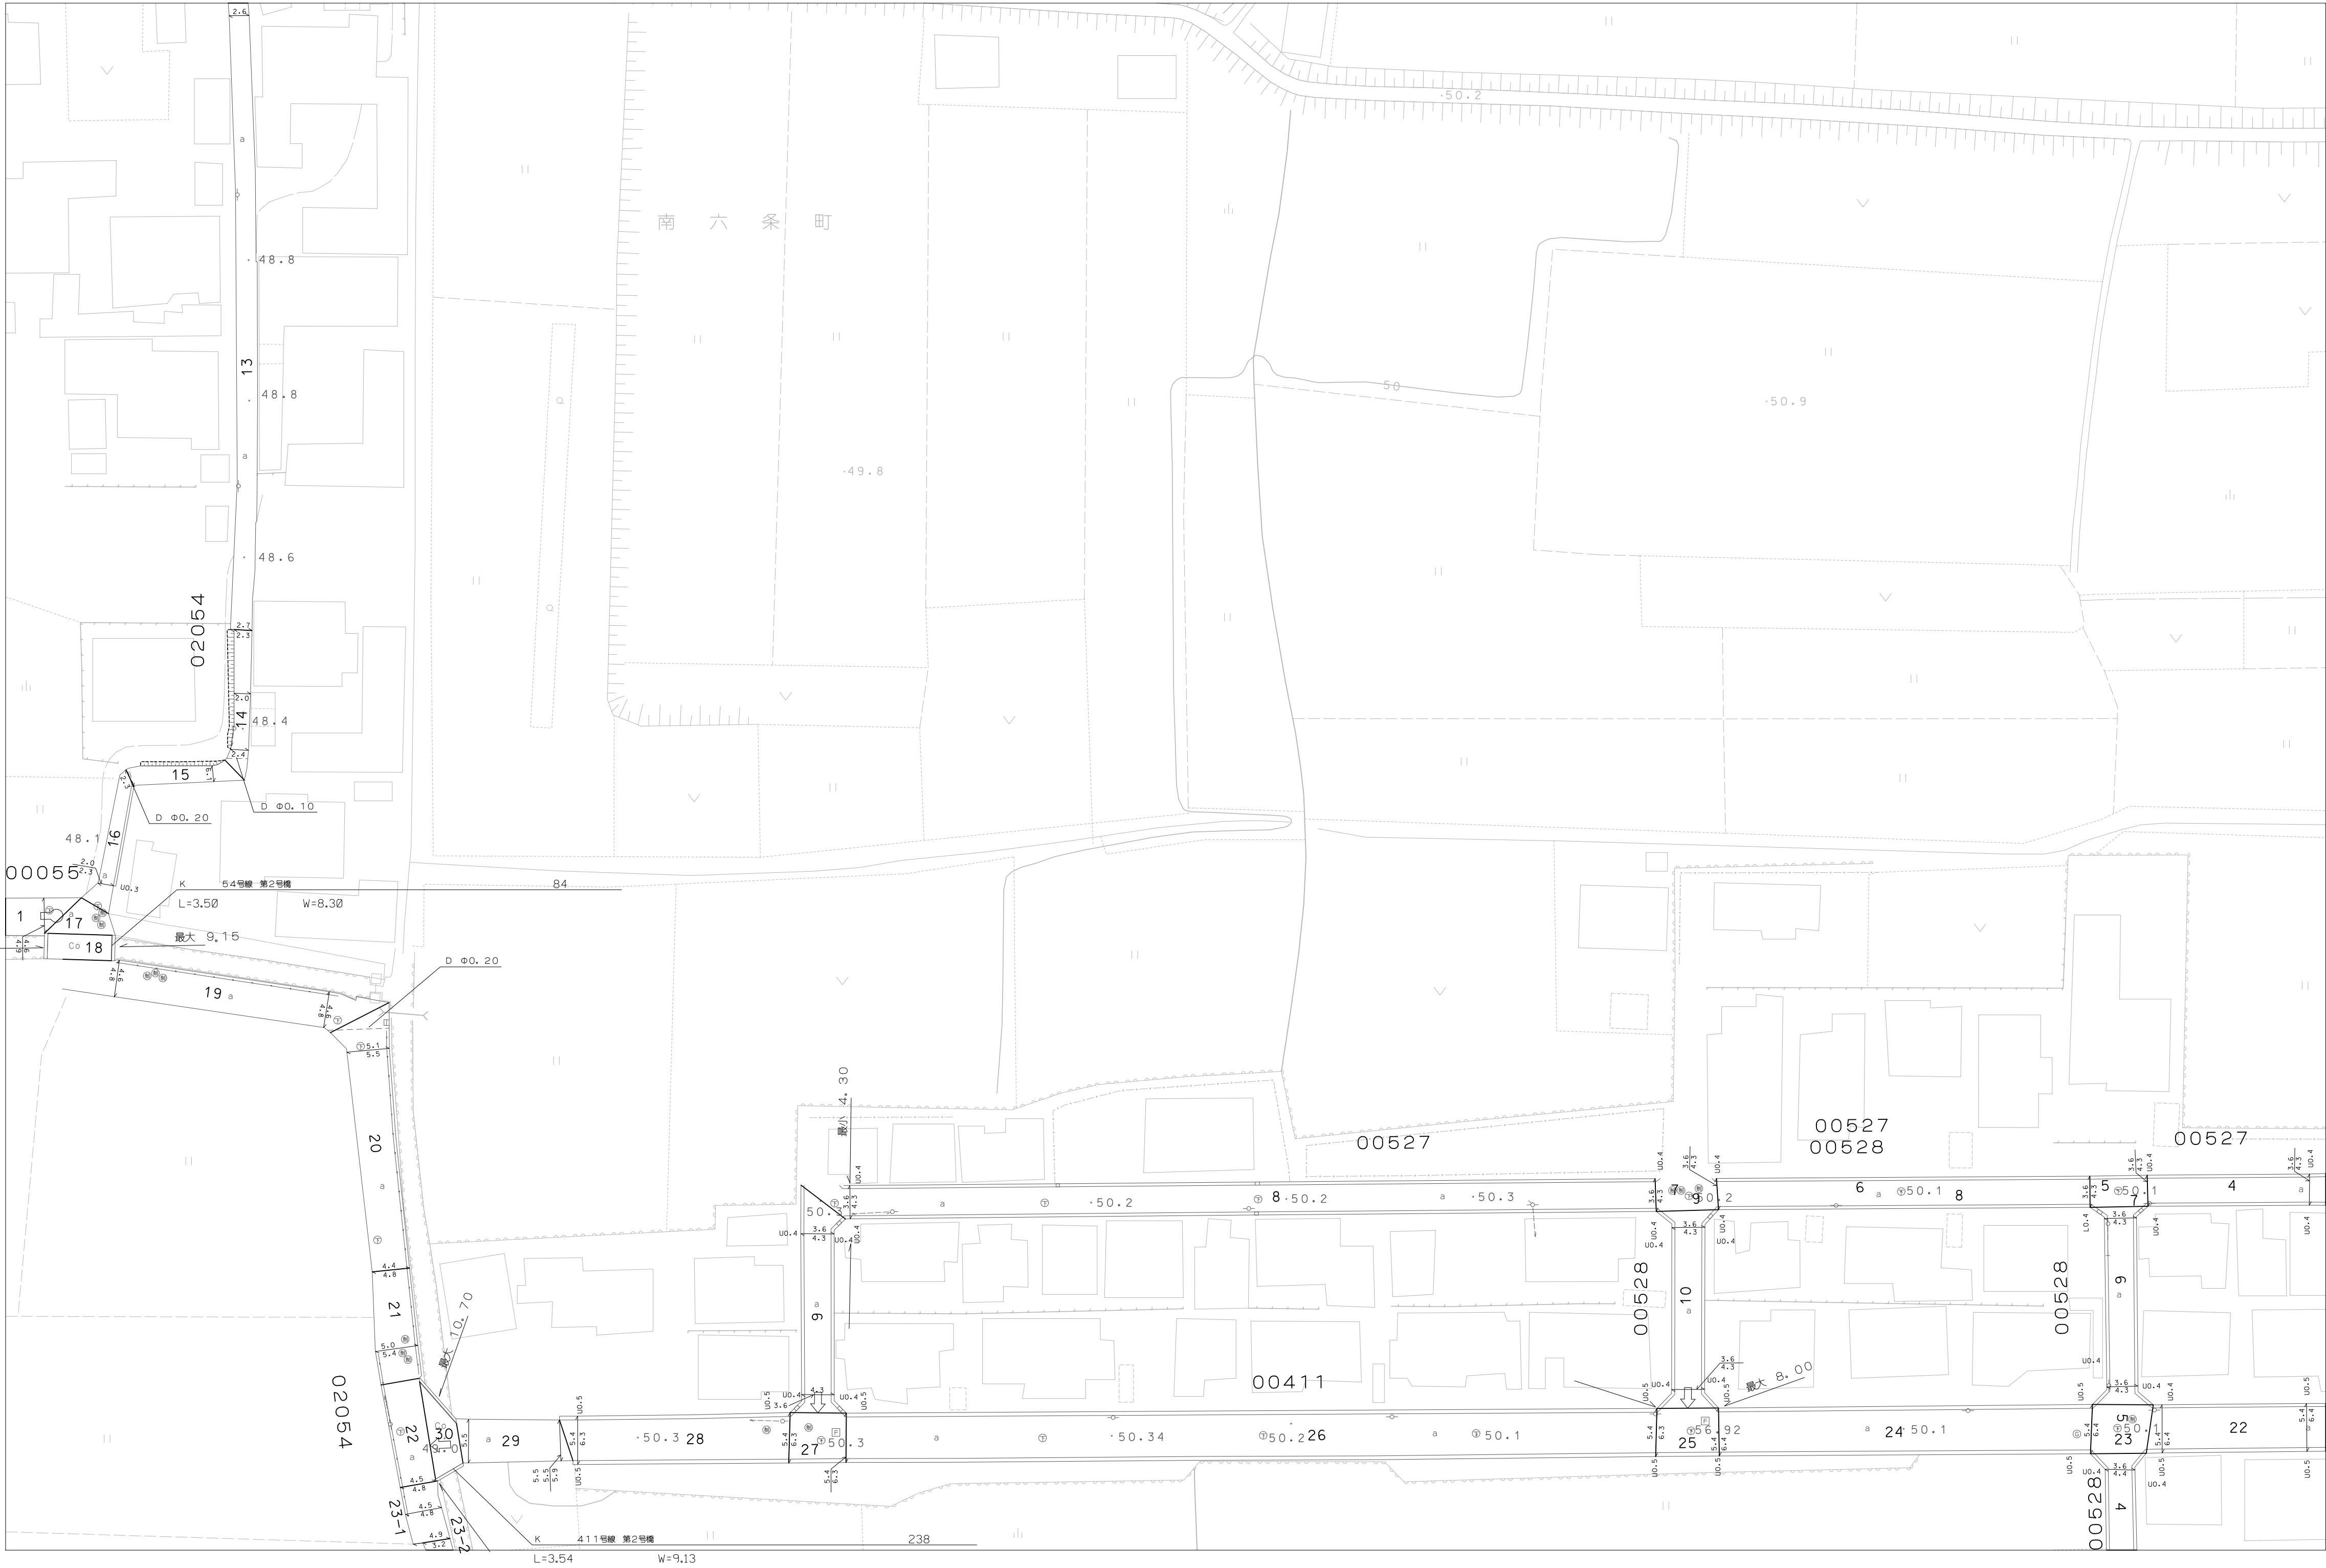


1:500
G-18

天 理 市 道 路 台 帳 図

F-17	G-17	
F-18	G-18	H-18
F-19	G-19	H-19

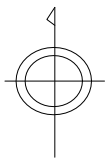

天
理
市

アジア航測株式会社調製

