
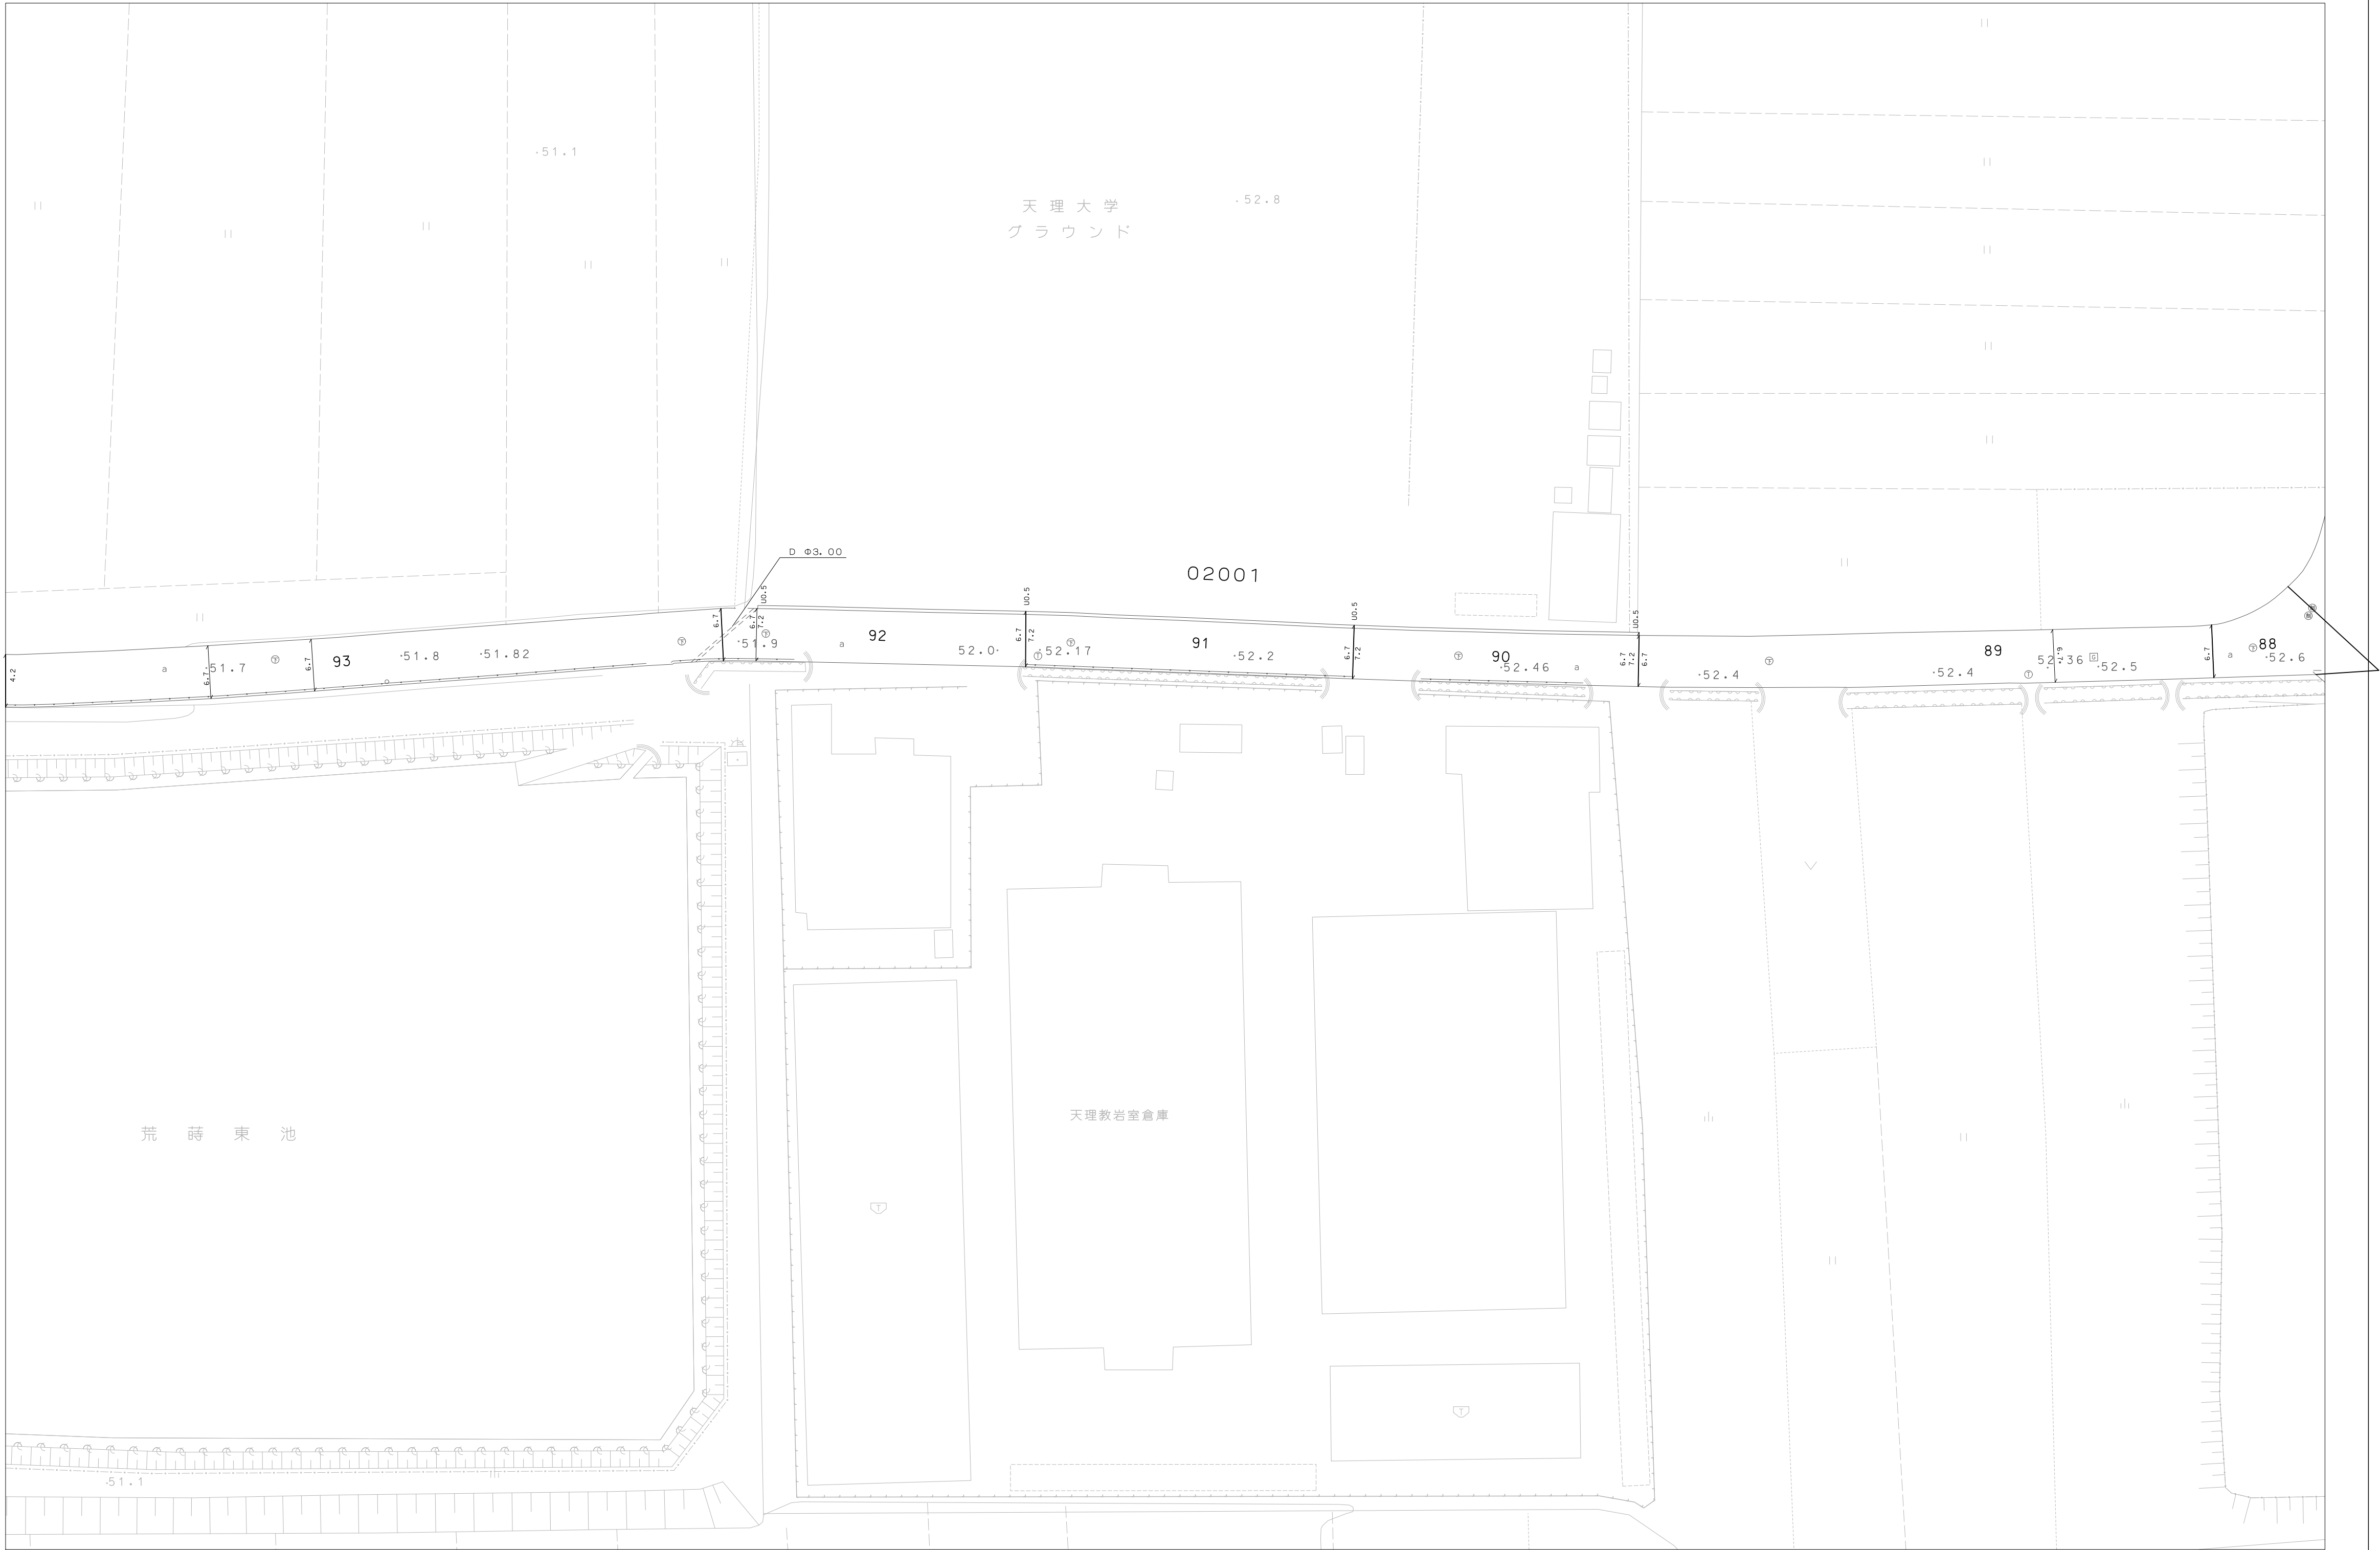


1:500
H-23

天 理 市 道 路 台 帳 図

G-22		I-22
G-23	H-23	I-23
G-24		I-24

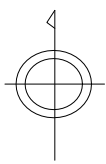

天
理
市

アジア航測株式会社調製

