


1:500
H-27

天 理 市 道 路 台 帳 図

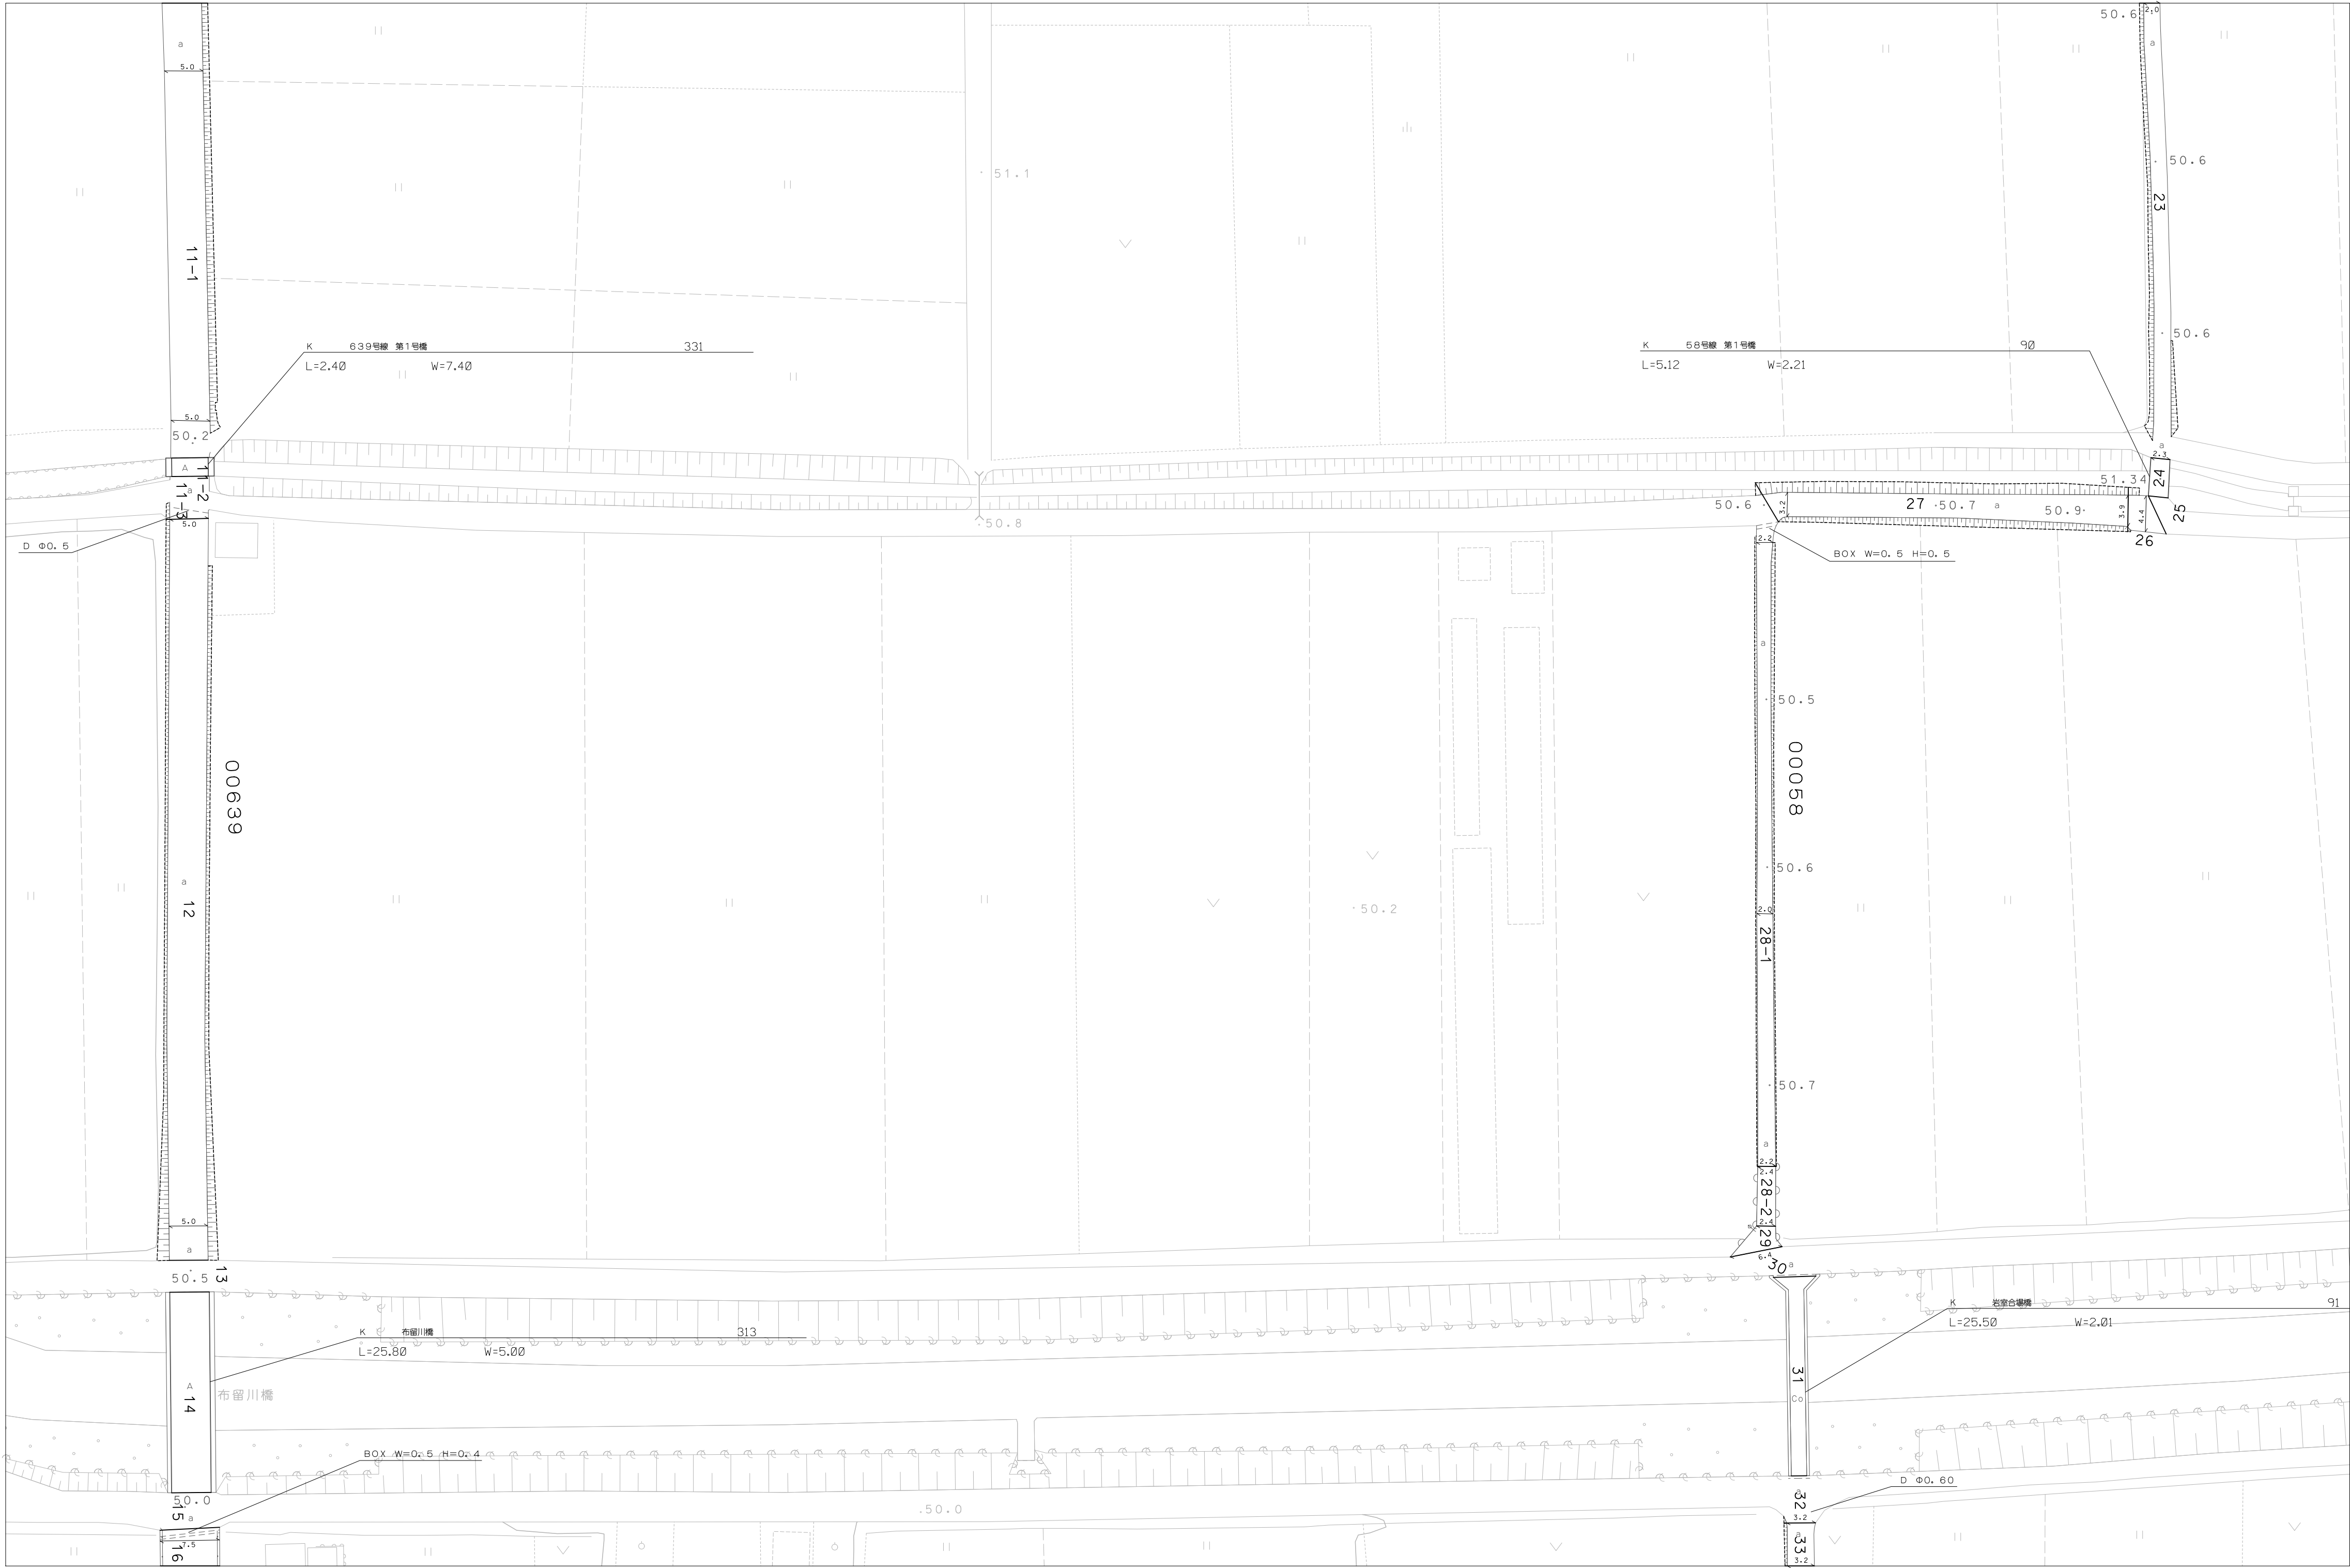

H-26	I-26
H-27	I-27
G-28	H-28

