



1:500
H-28

天 理 市 道 路 台 帳 図

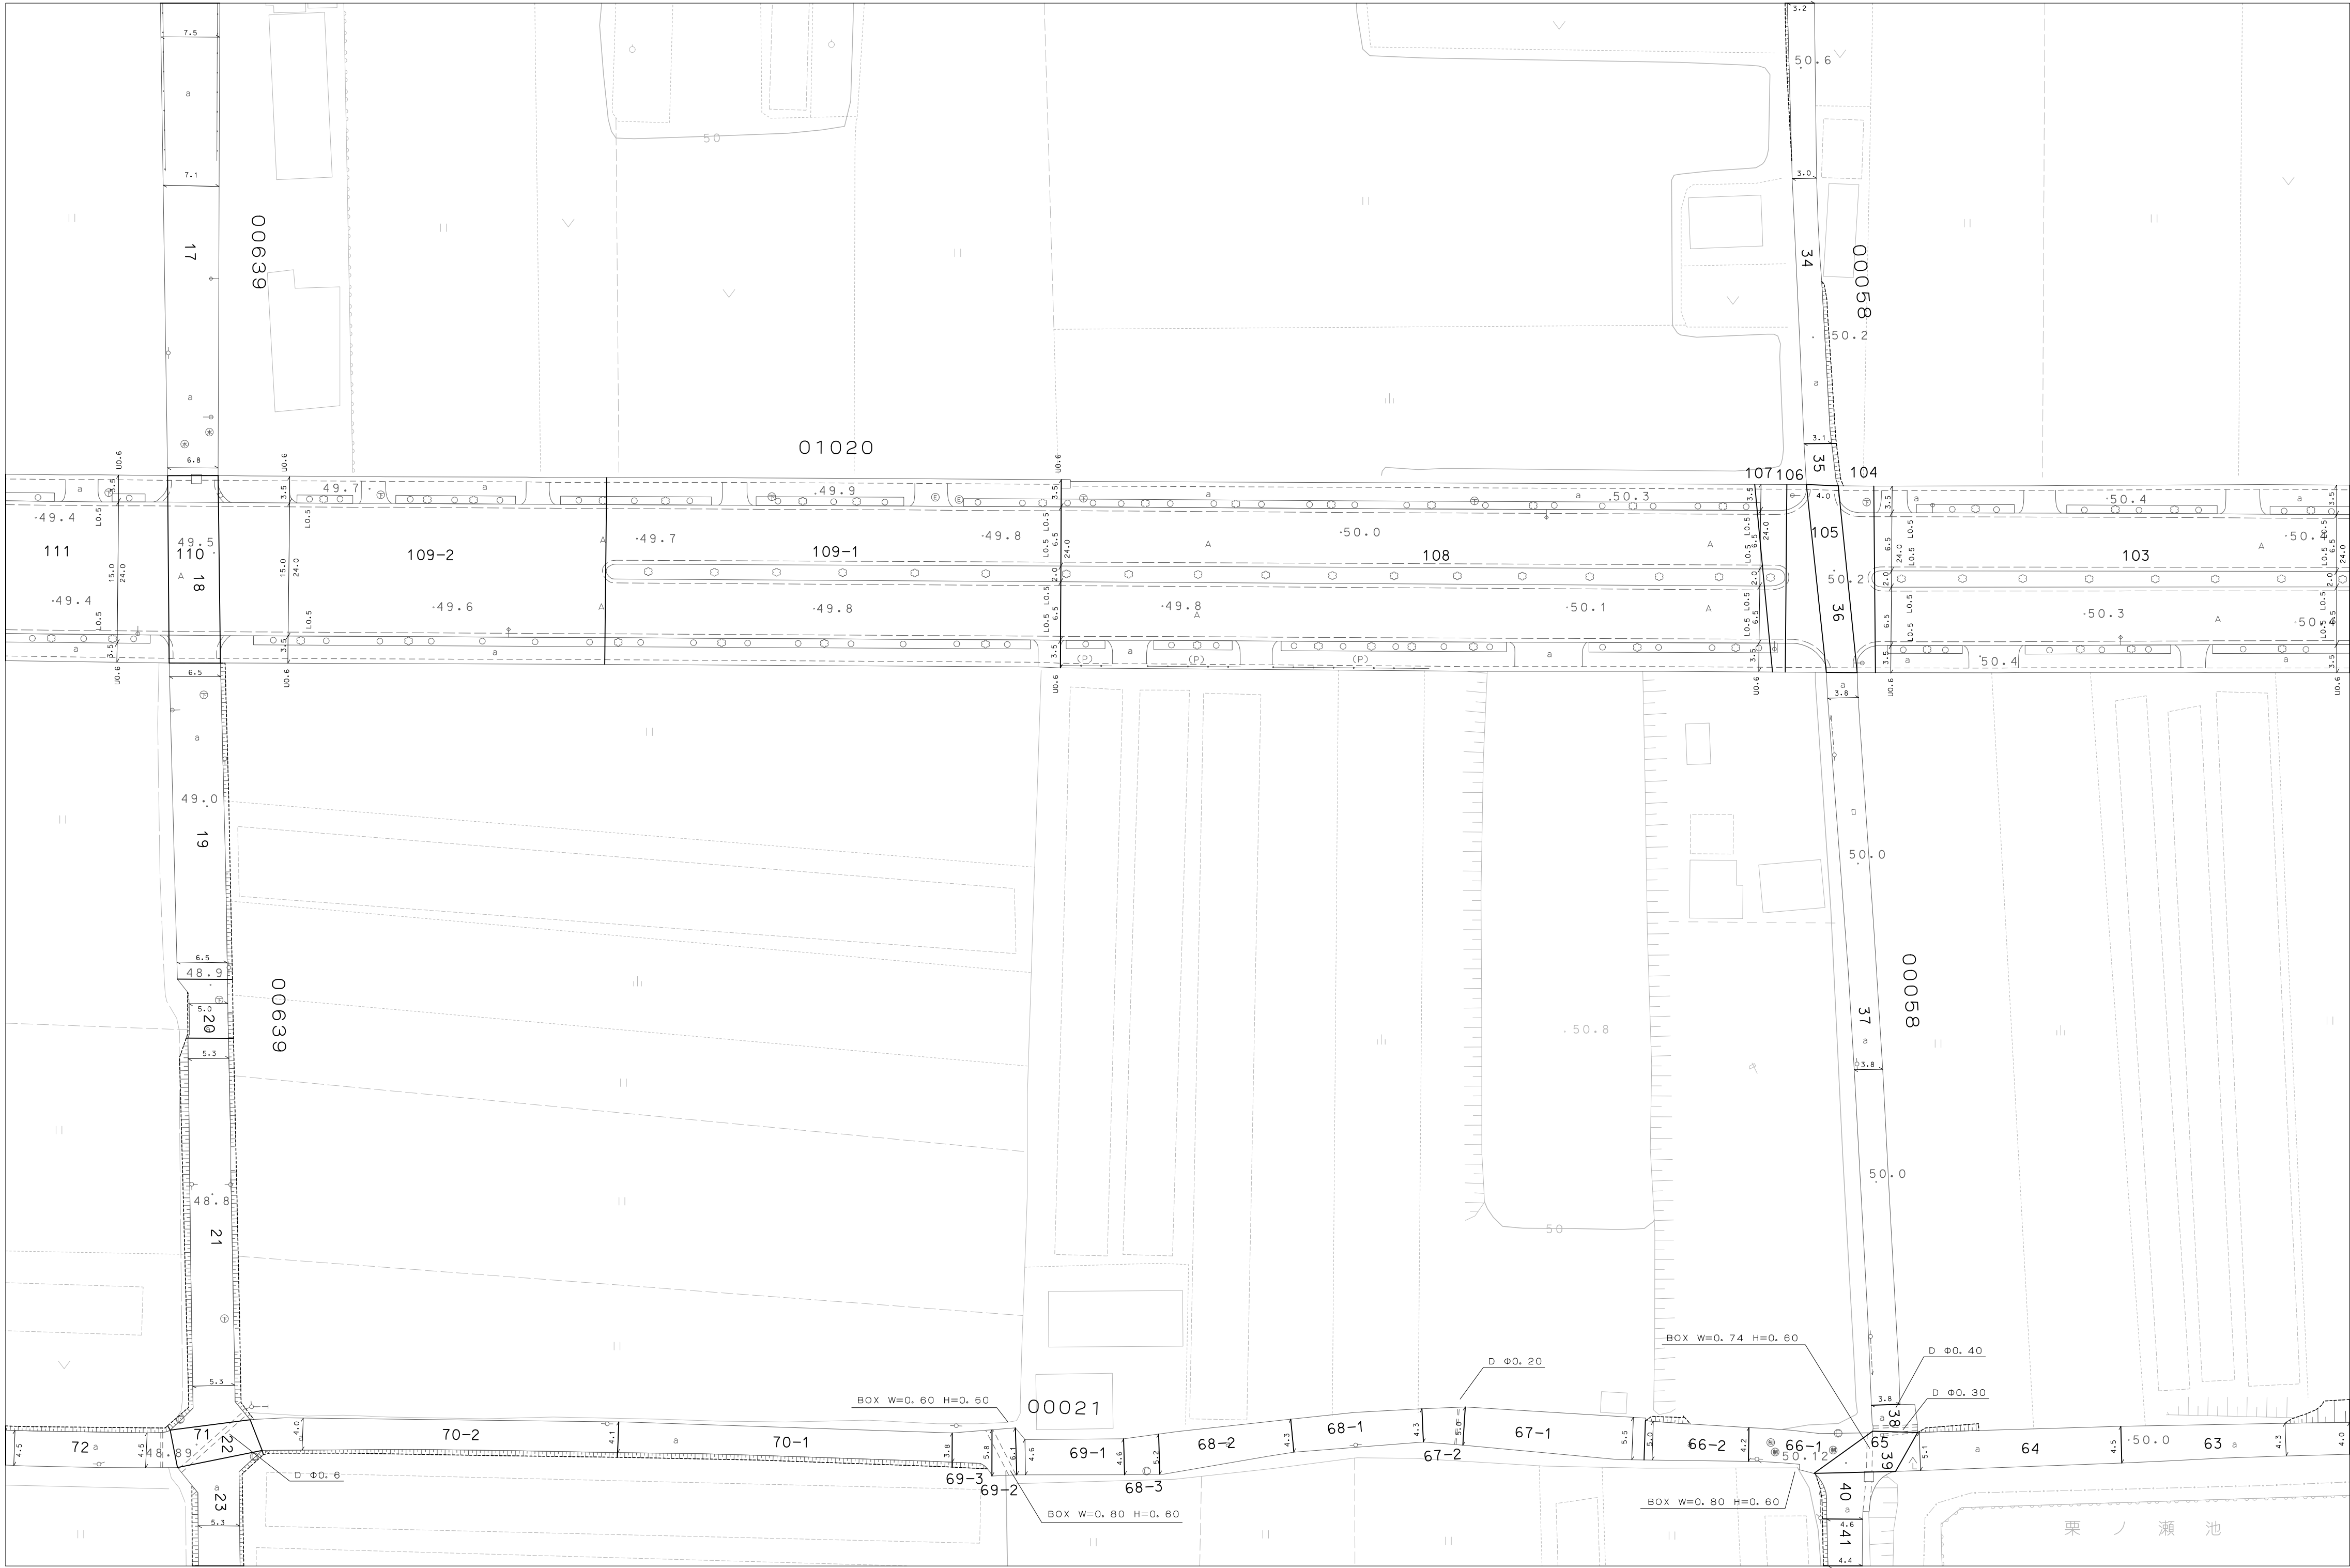

H-27	I-27
G-28	H-28
H-29	I-29

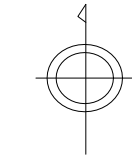

天
理
市

