



1:500
I-31

天 理 市 道 路 台 帳 図

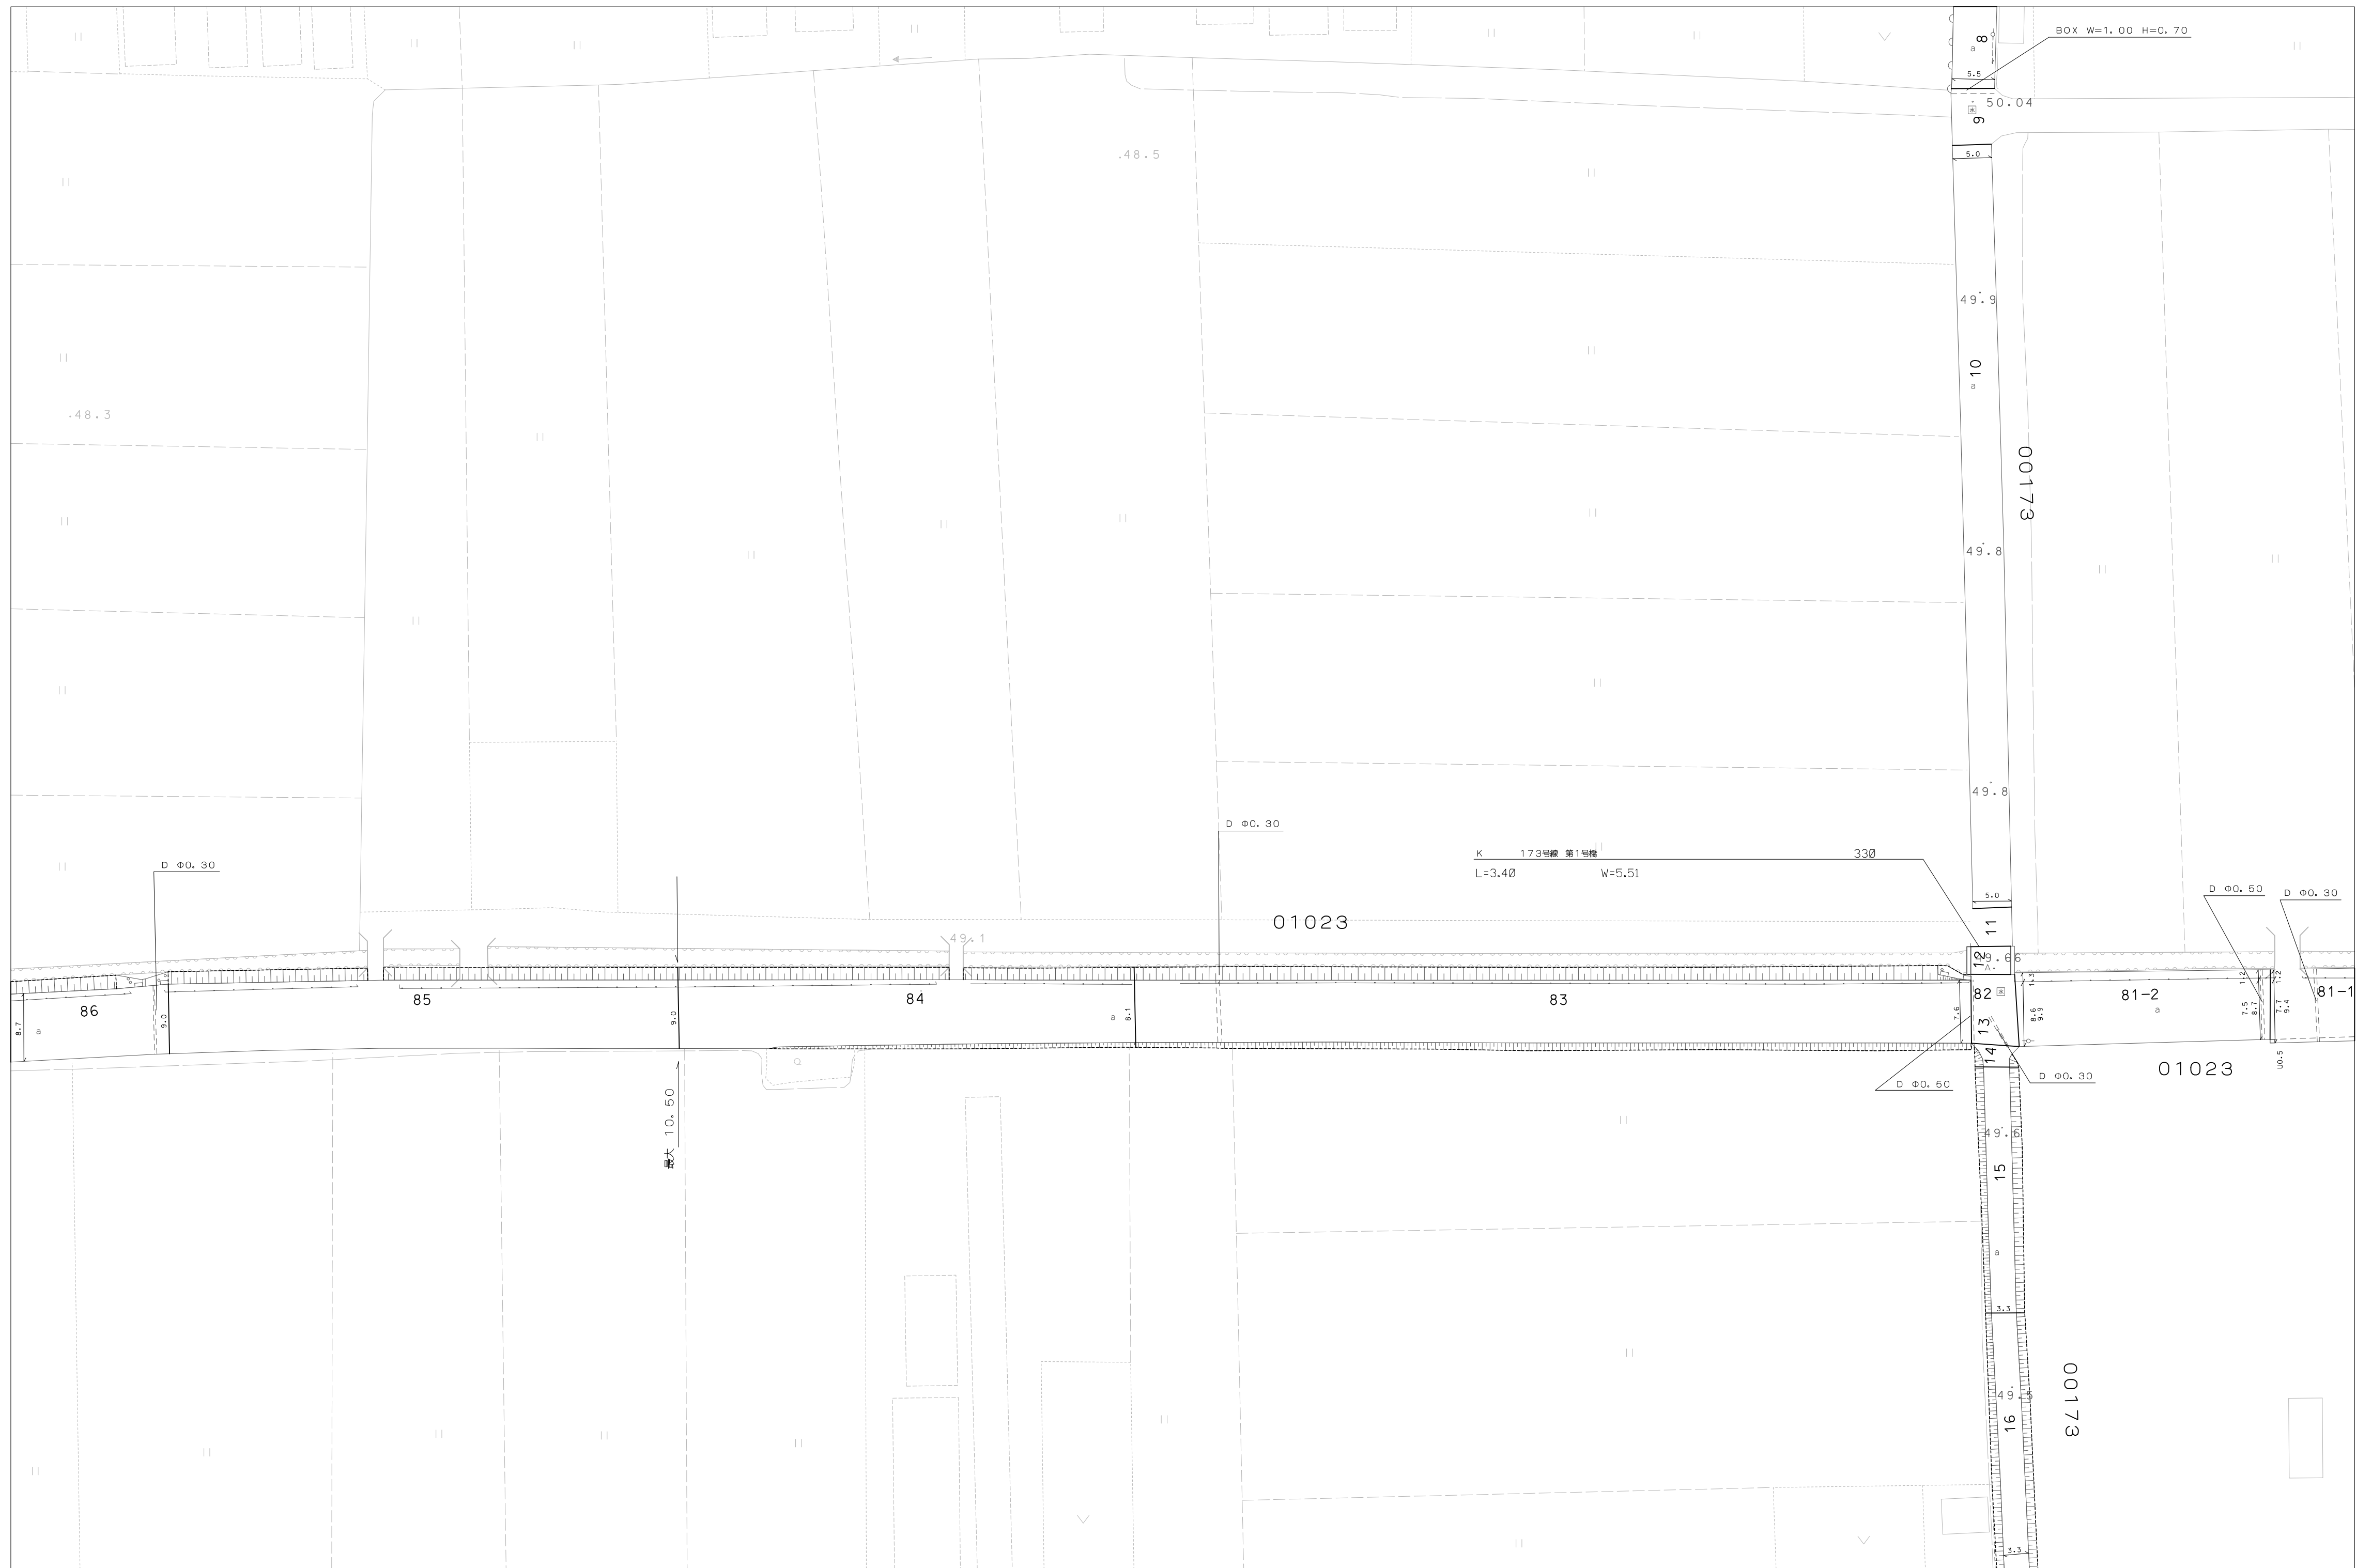

-30	I-30	J-30
-31	I-31	J-31
-32	I-32	J-32

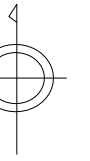

アジア航測株式会社調製

天里市

