



1:500  
I-32

天 理 市 道 路 台 帳 図

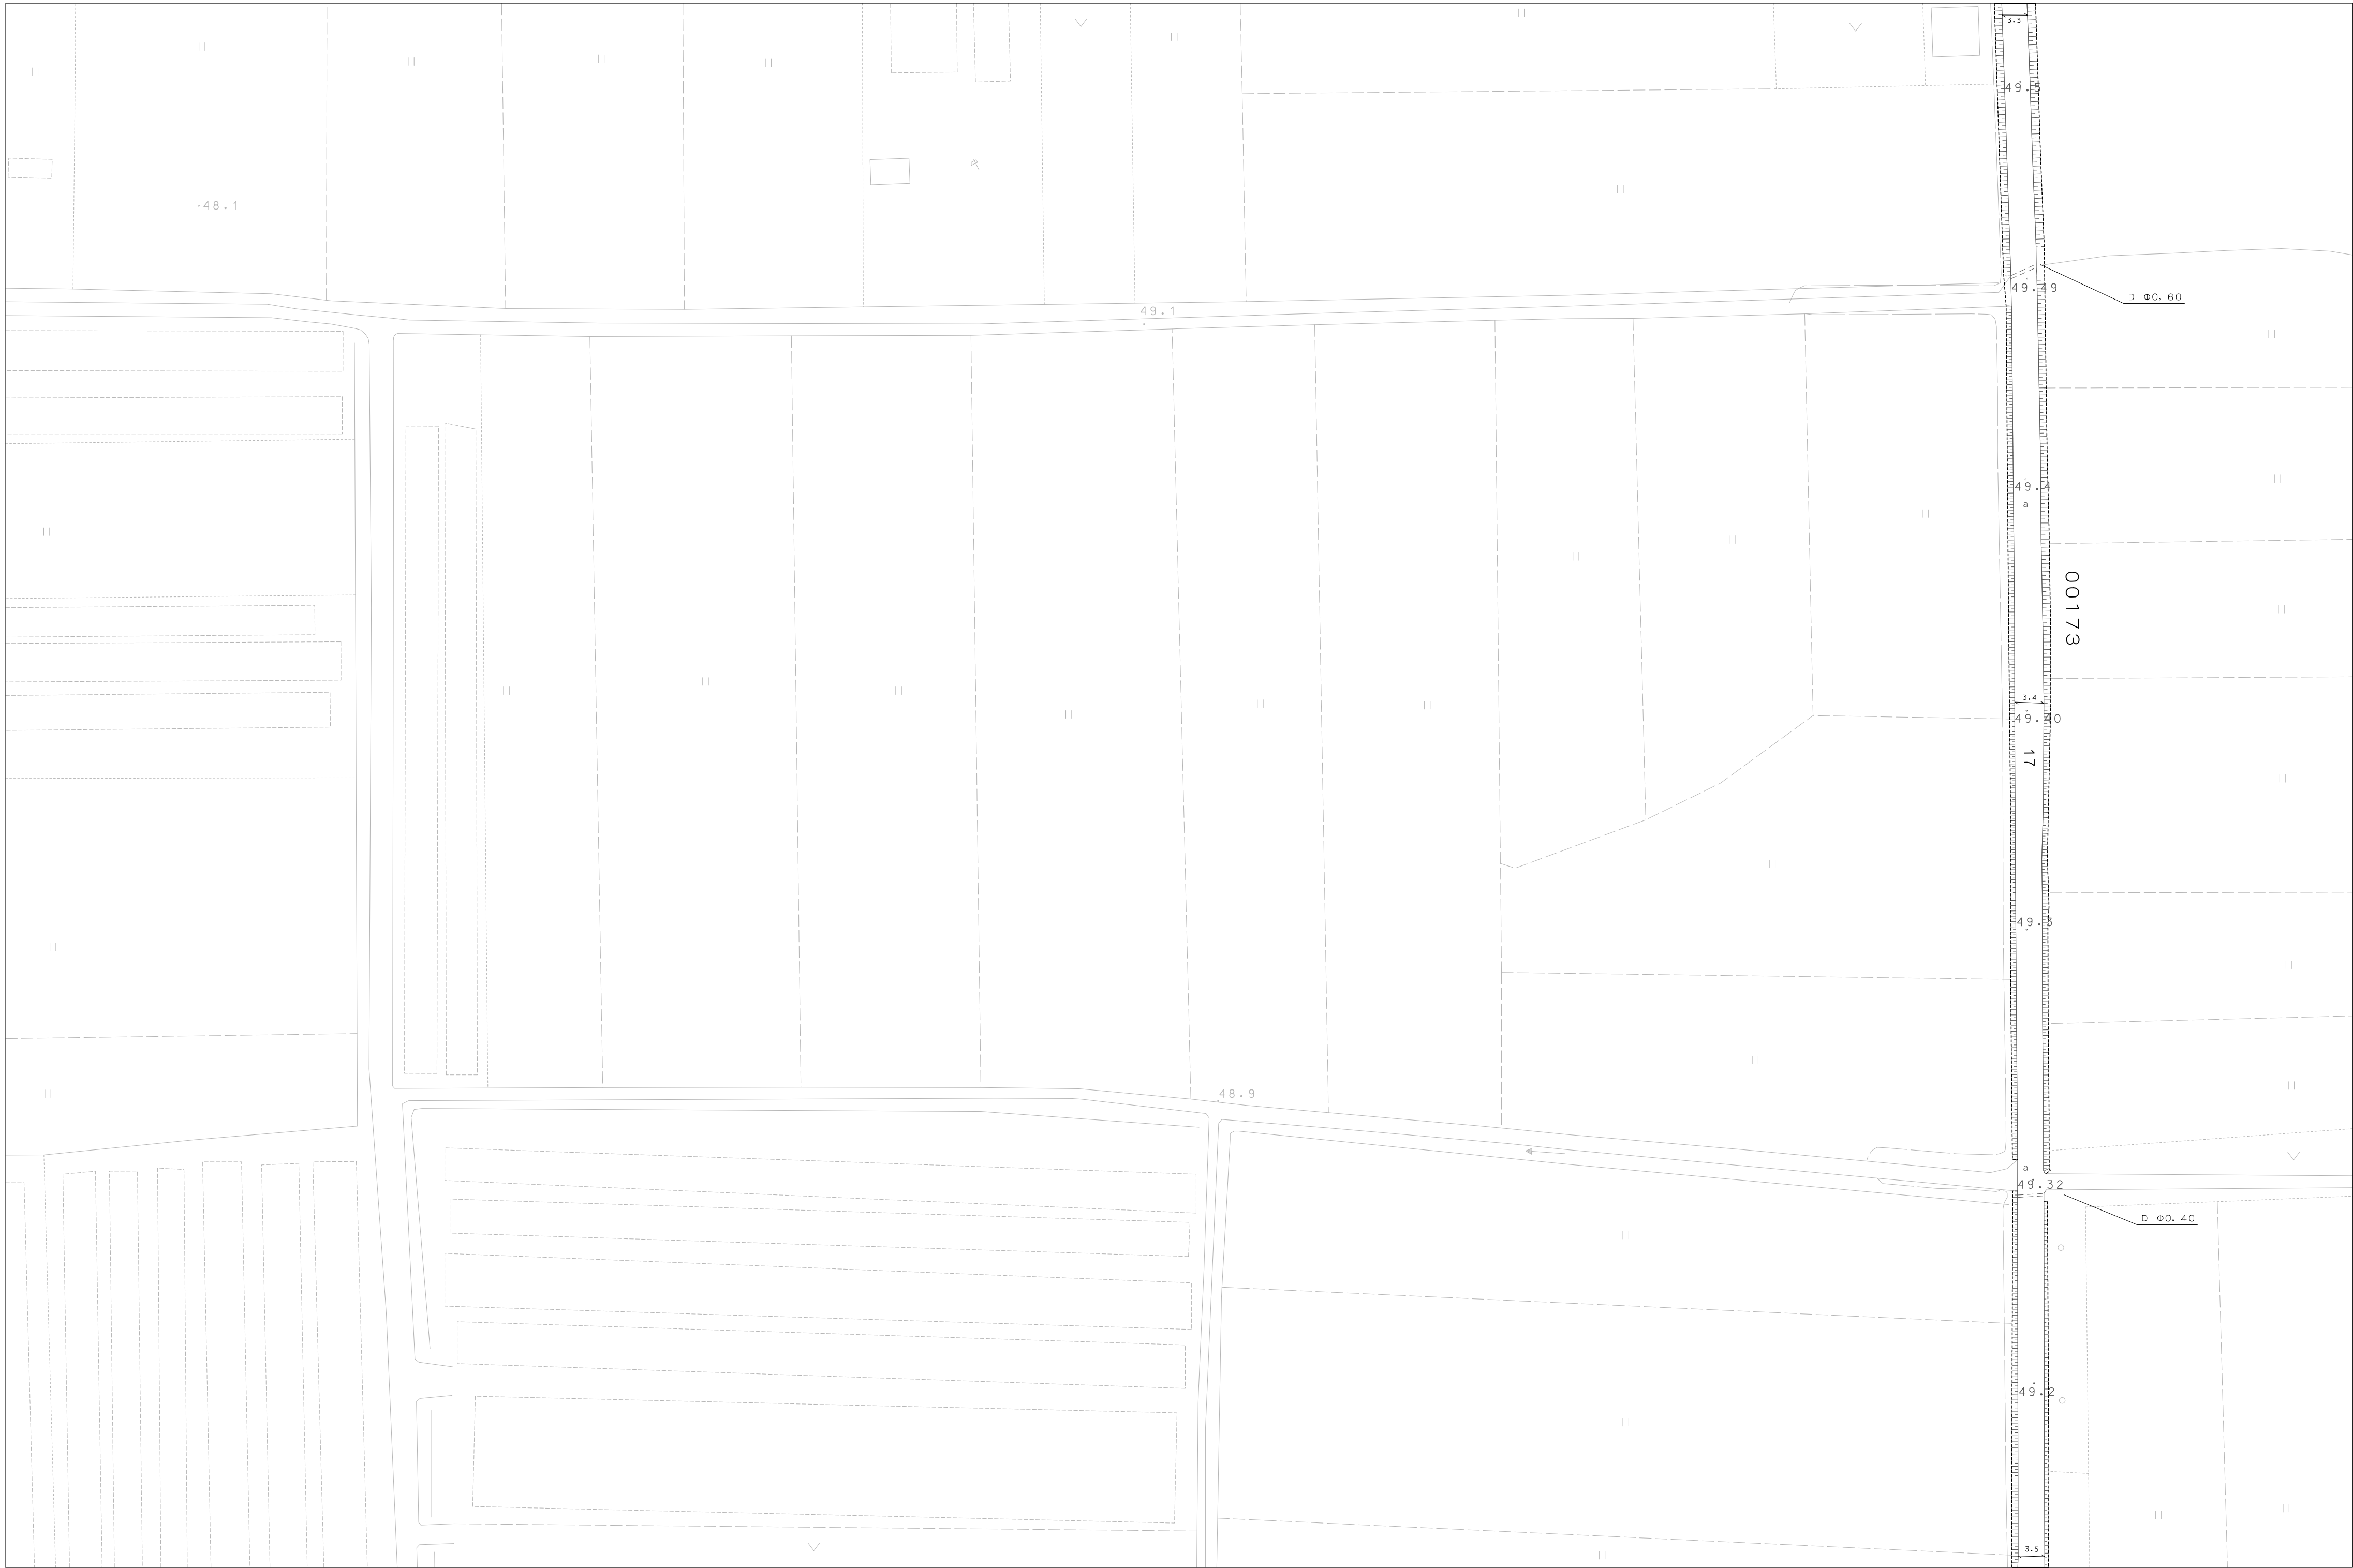

|      |      |      |
|------|------|------|
| H-31 | I-31 | J-31 |
| H-32 | I-32 | J-32 |
| H-33 | I-33 | J-33 |

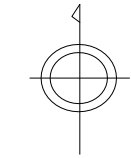

天  
理  
市

アジア航測株式会社調製

