
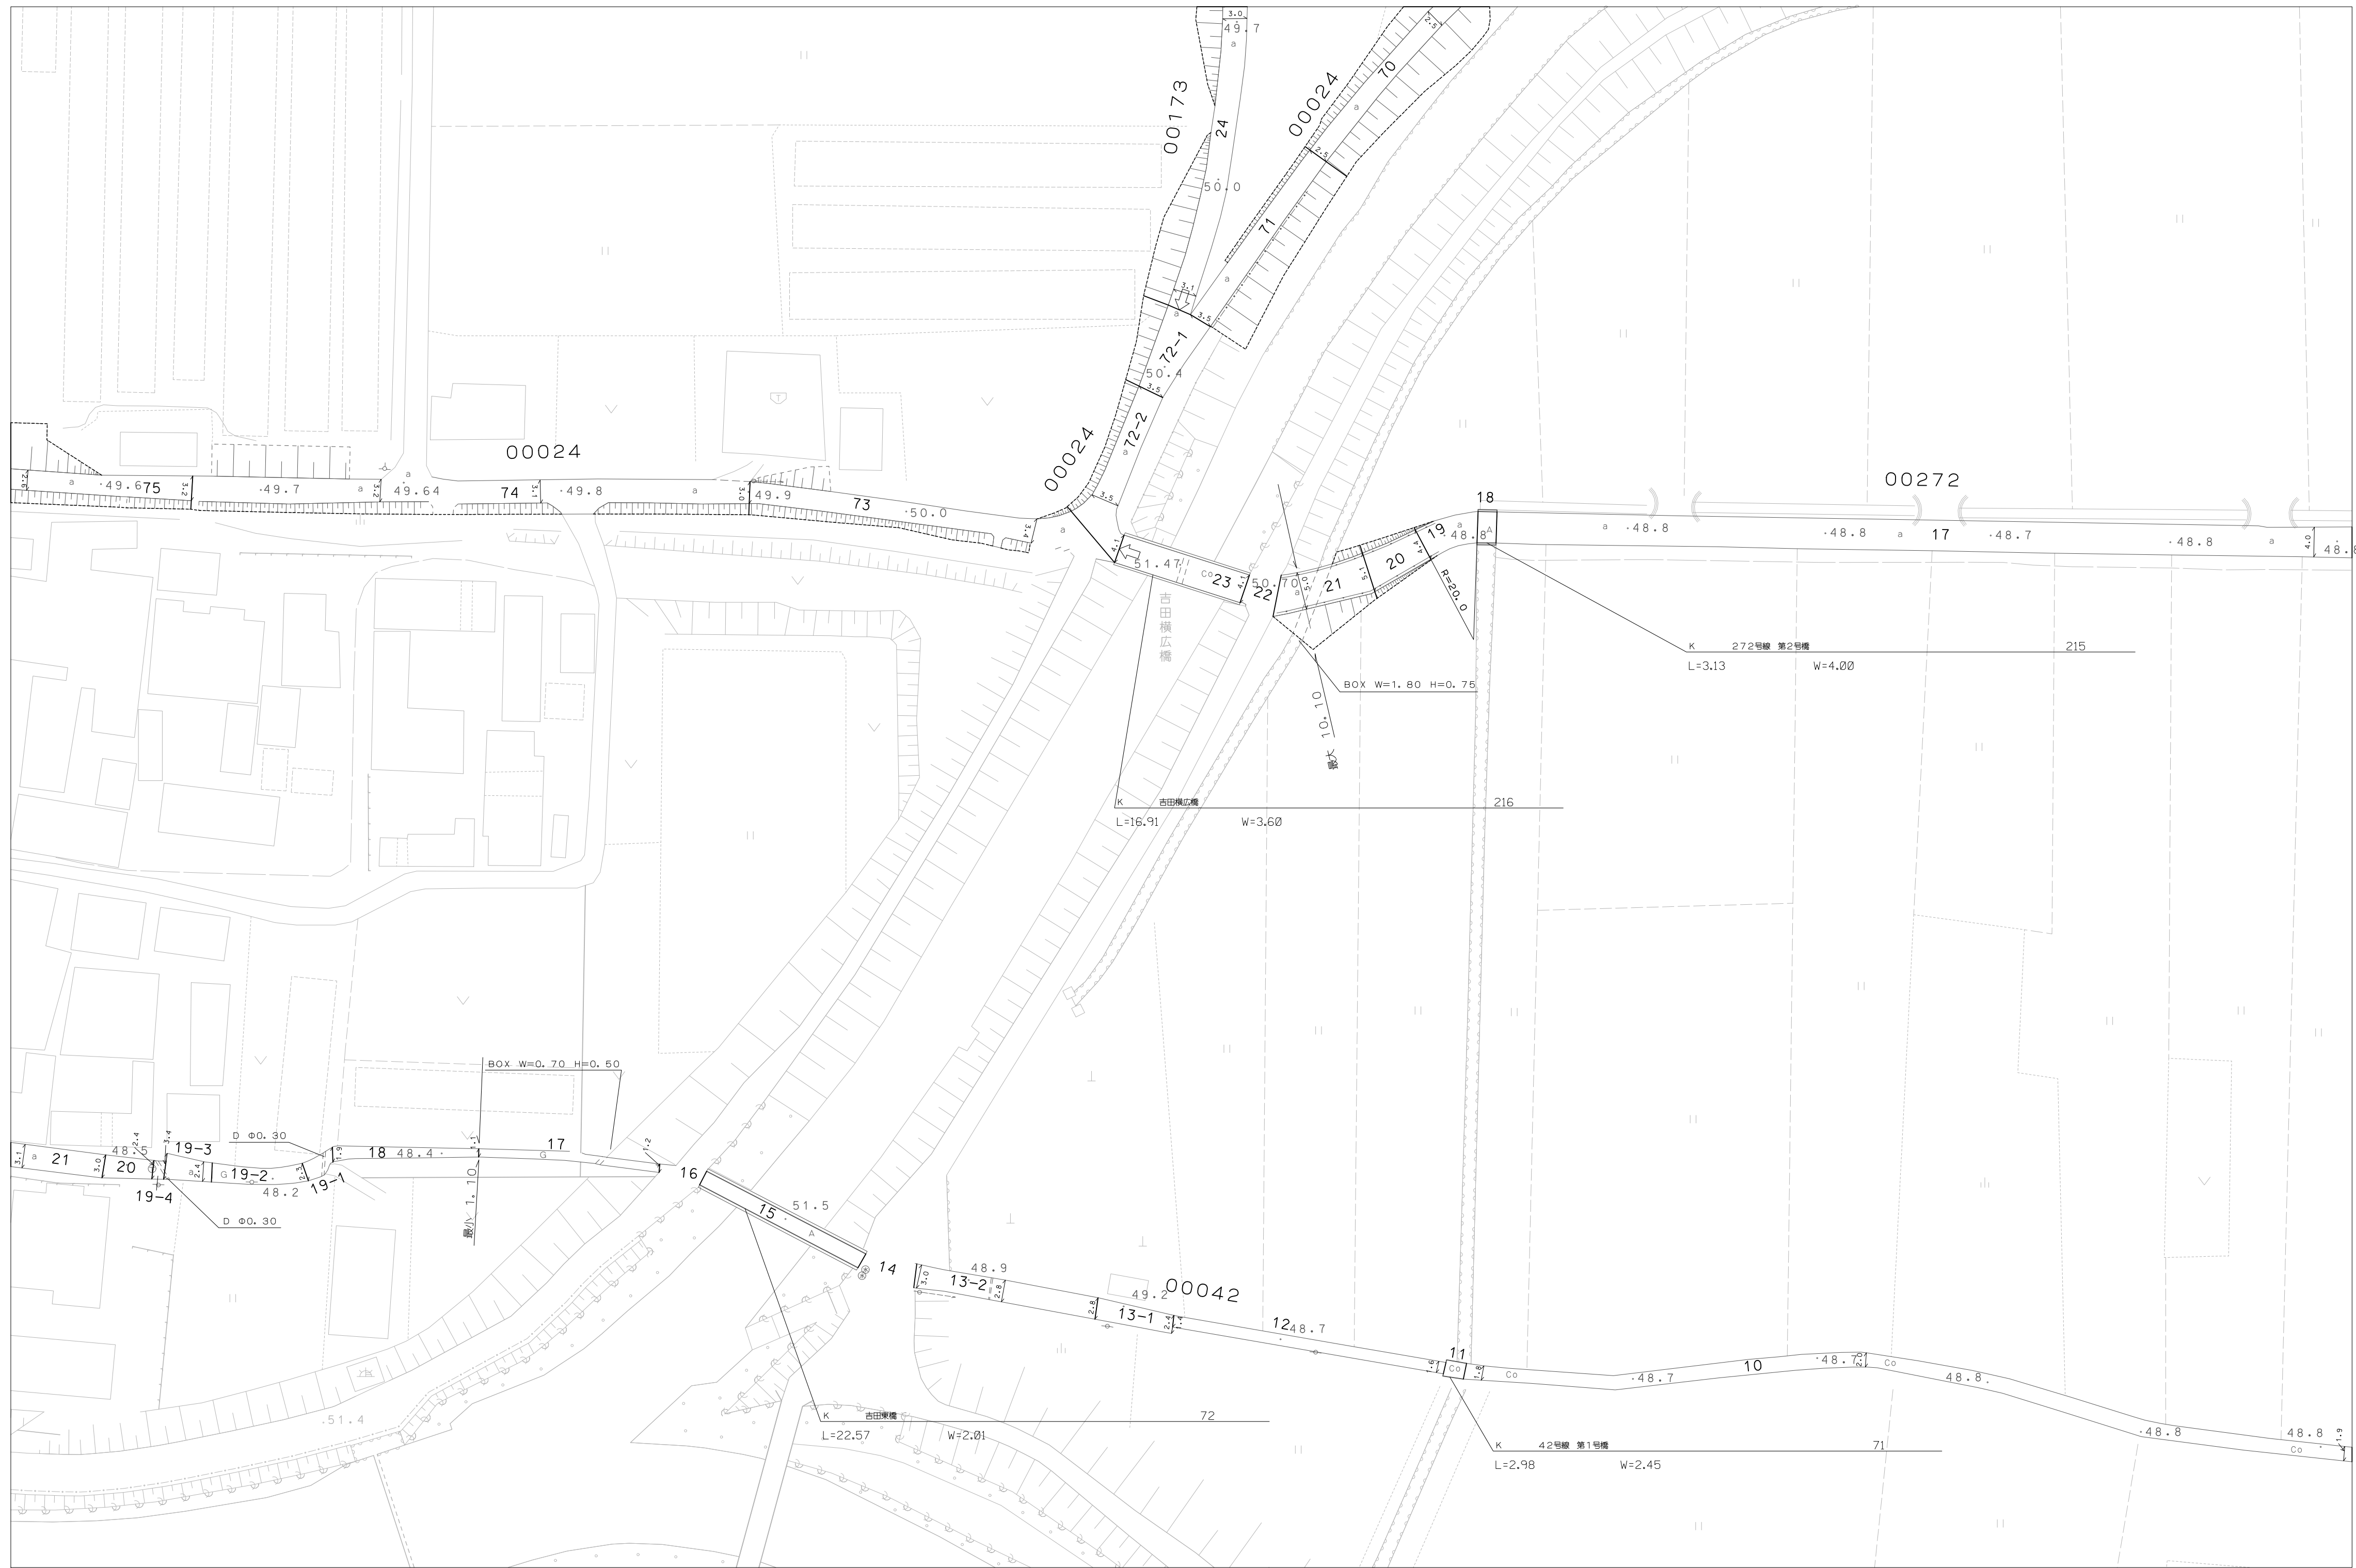


1:500
I-34

天 理 市 道 路 台 帳 図

H-33	I-33	J-33
H-34	I-34	J-34
H-35	I-35	J-35

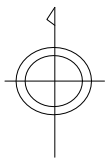

天
理
市

アジア航測株式会社調製

