


1:500
I-38

天 理 市 道 路 台 帳 図

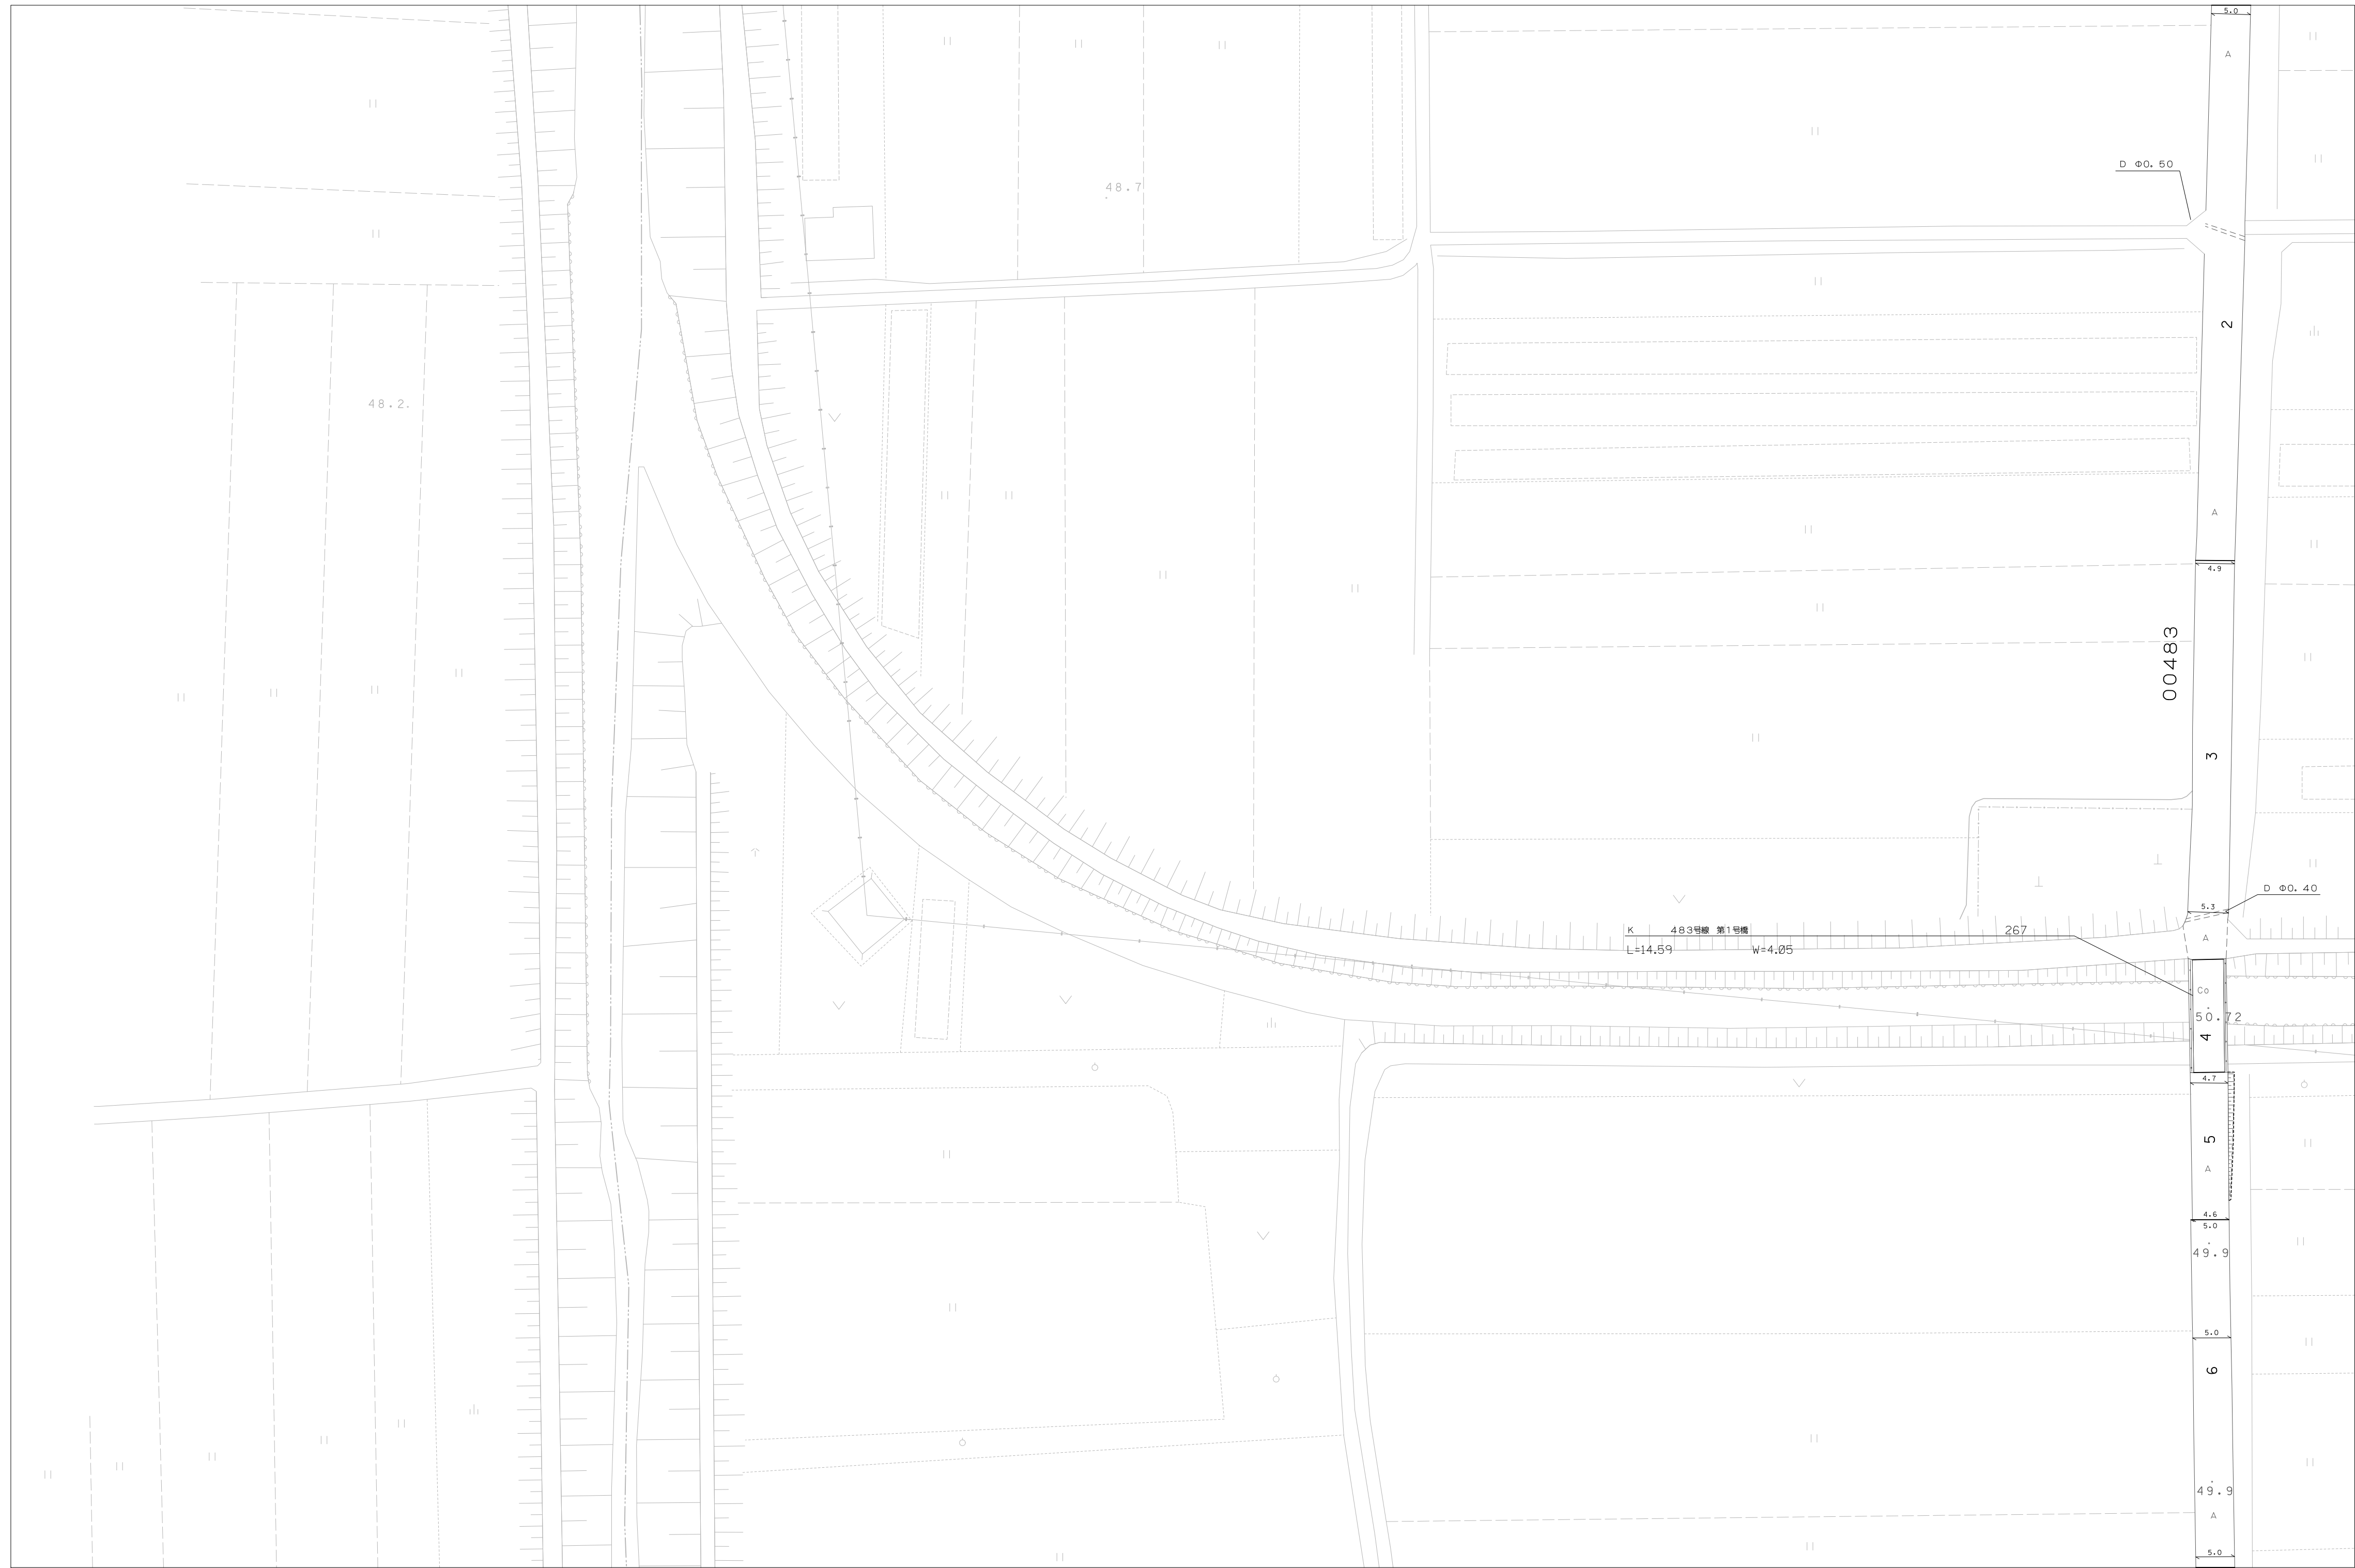

I-37	J-37
I-38	J-38
I-39	J-39

