


1:500
J-20

天 理 市 道 路 台 帳 図

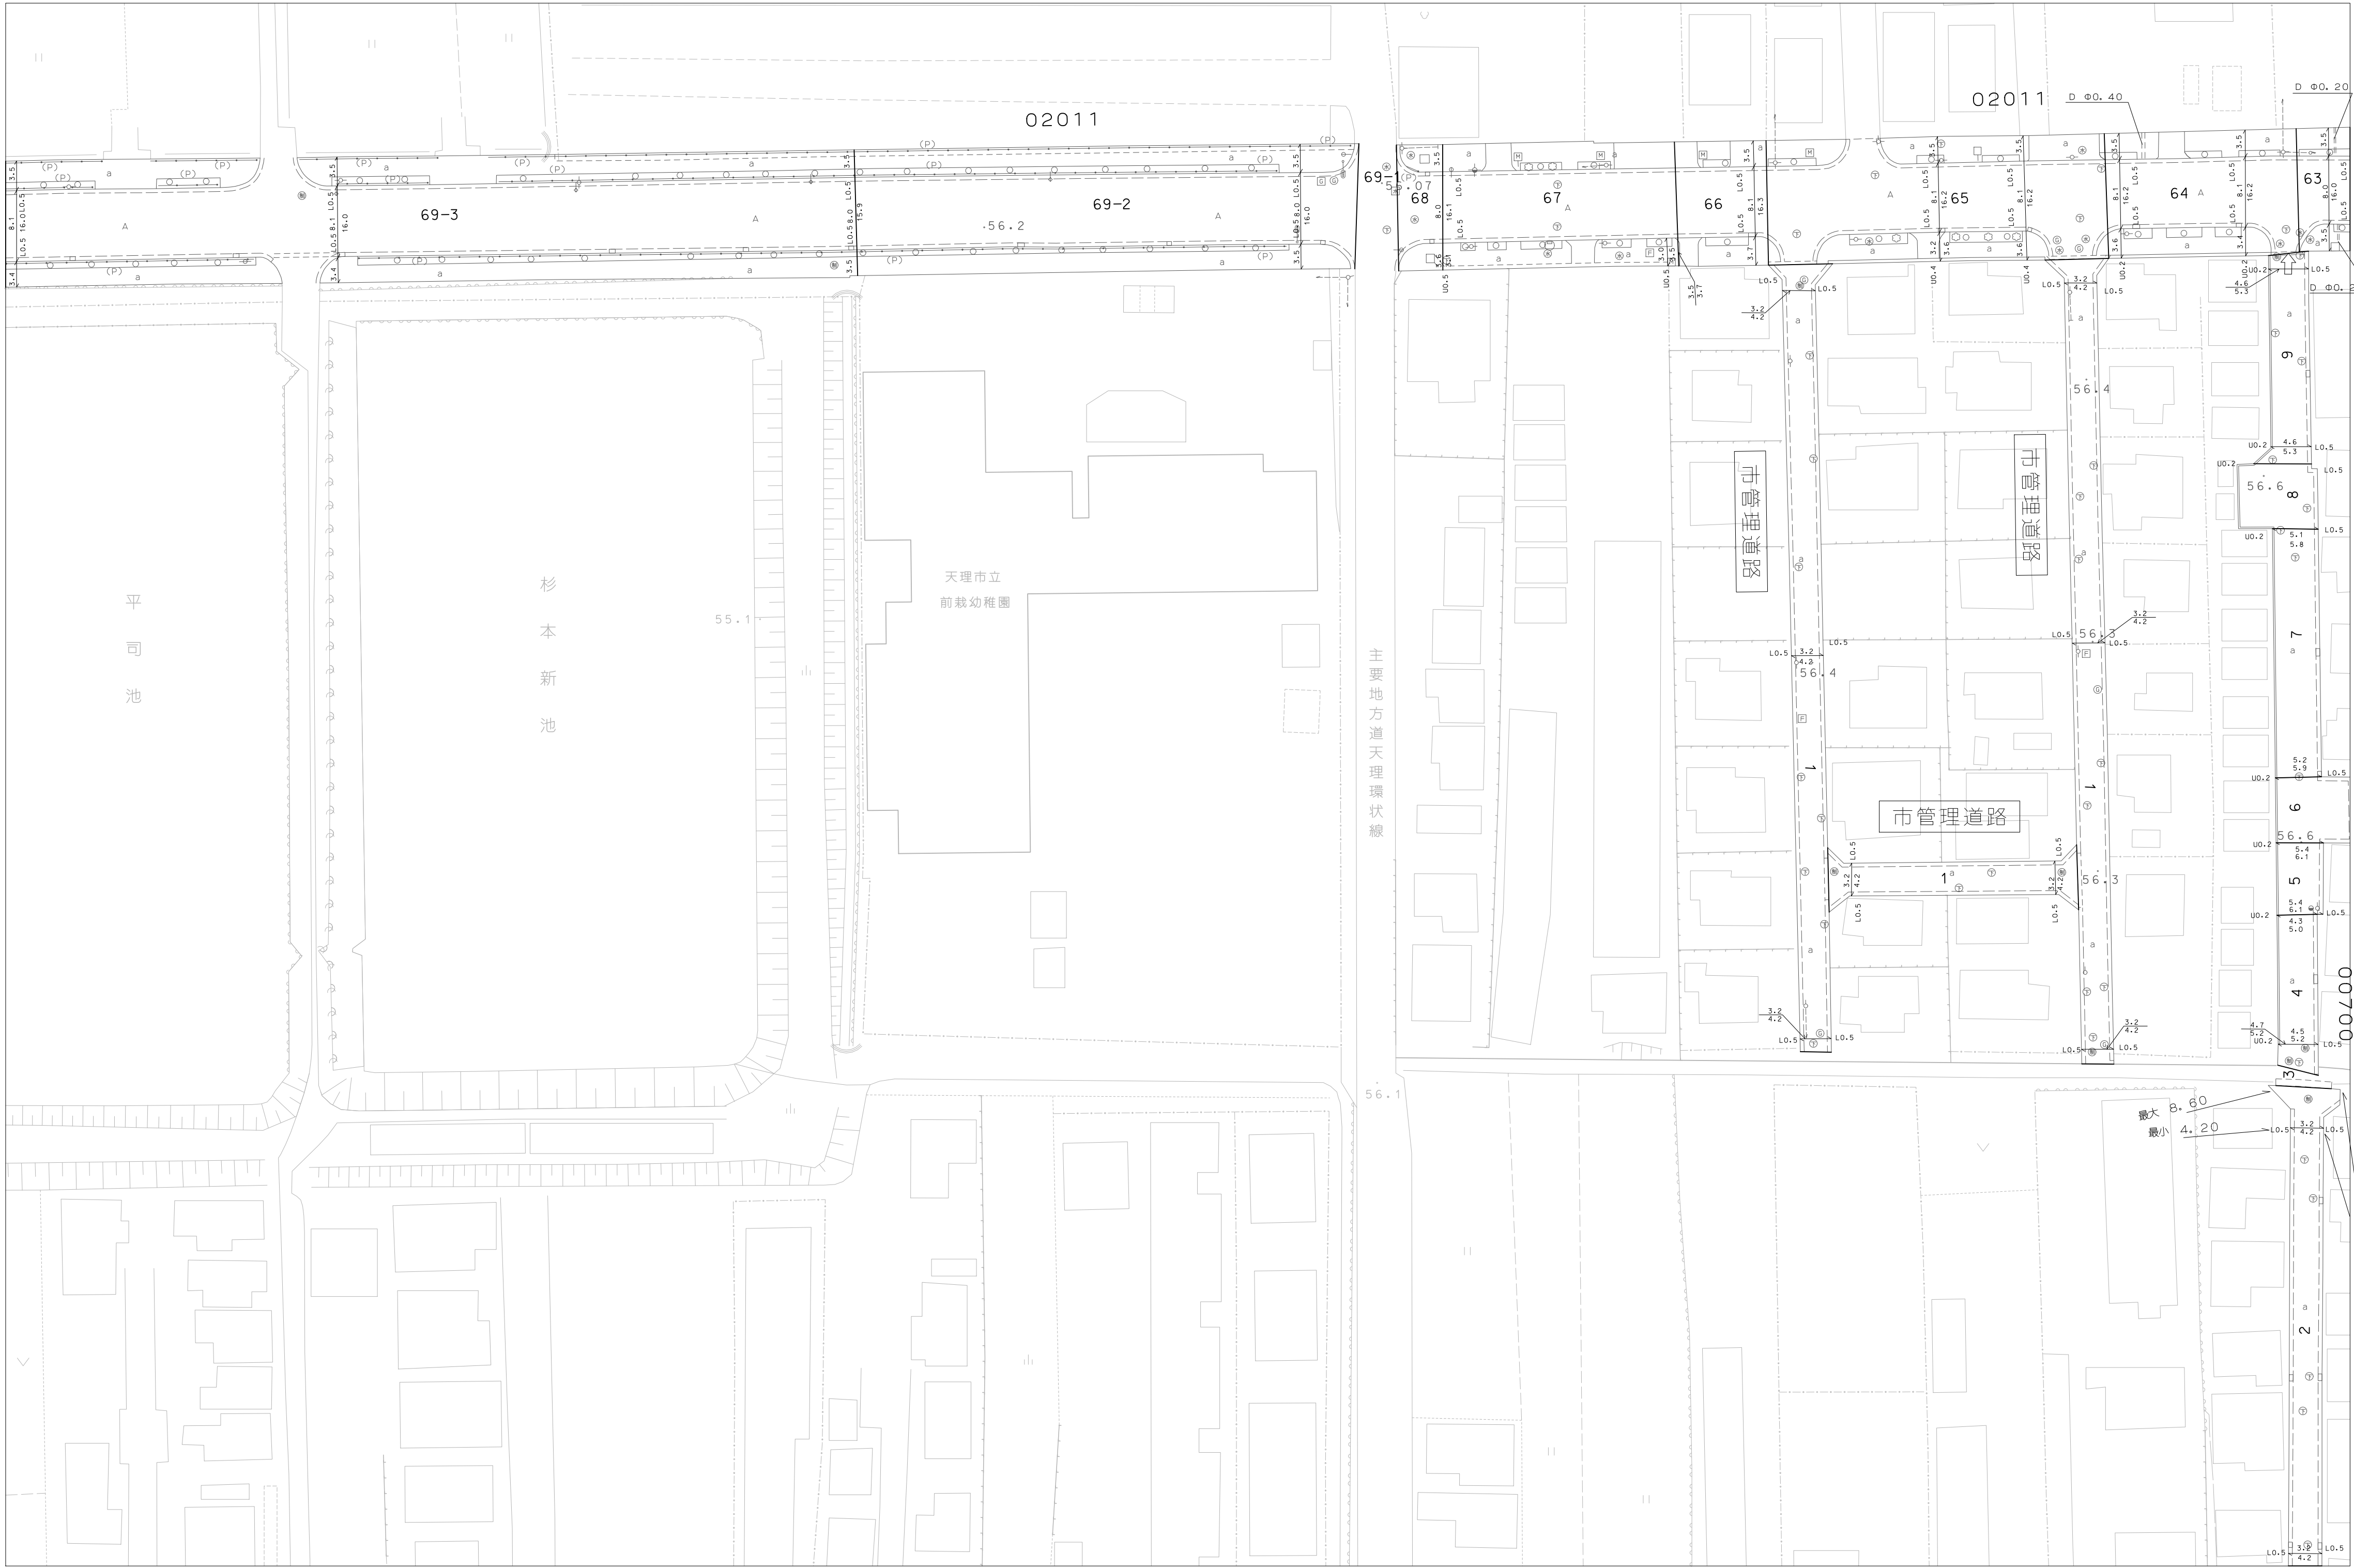

	J-19	K-19
I-20	J-20	K-20
I-21	J-21	K-21

