



1:500
J-24

天 理 市 道 路 台 帳 図

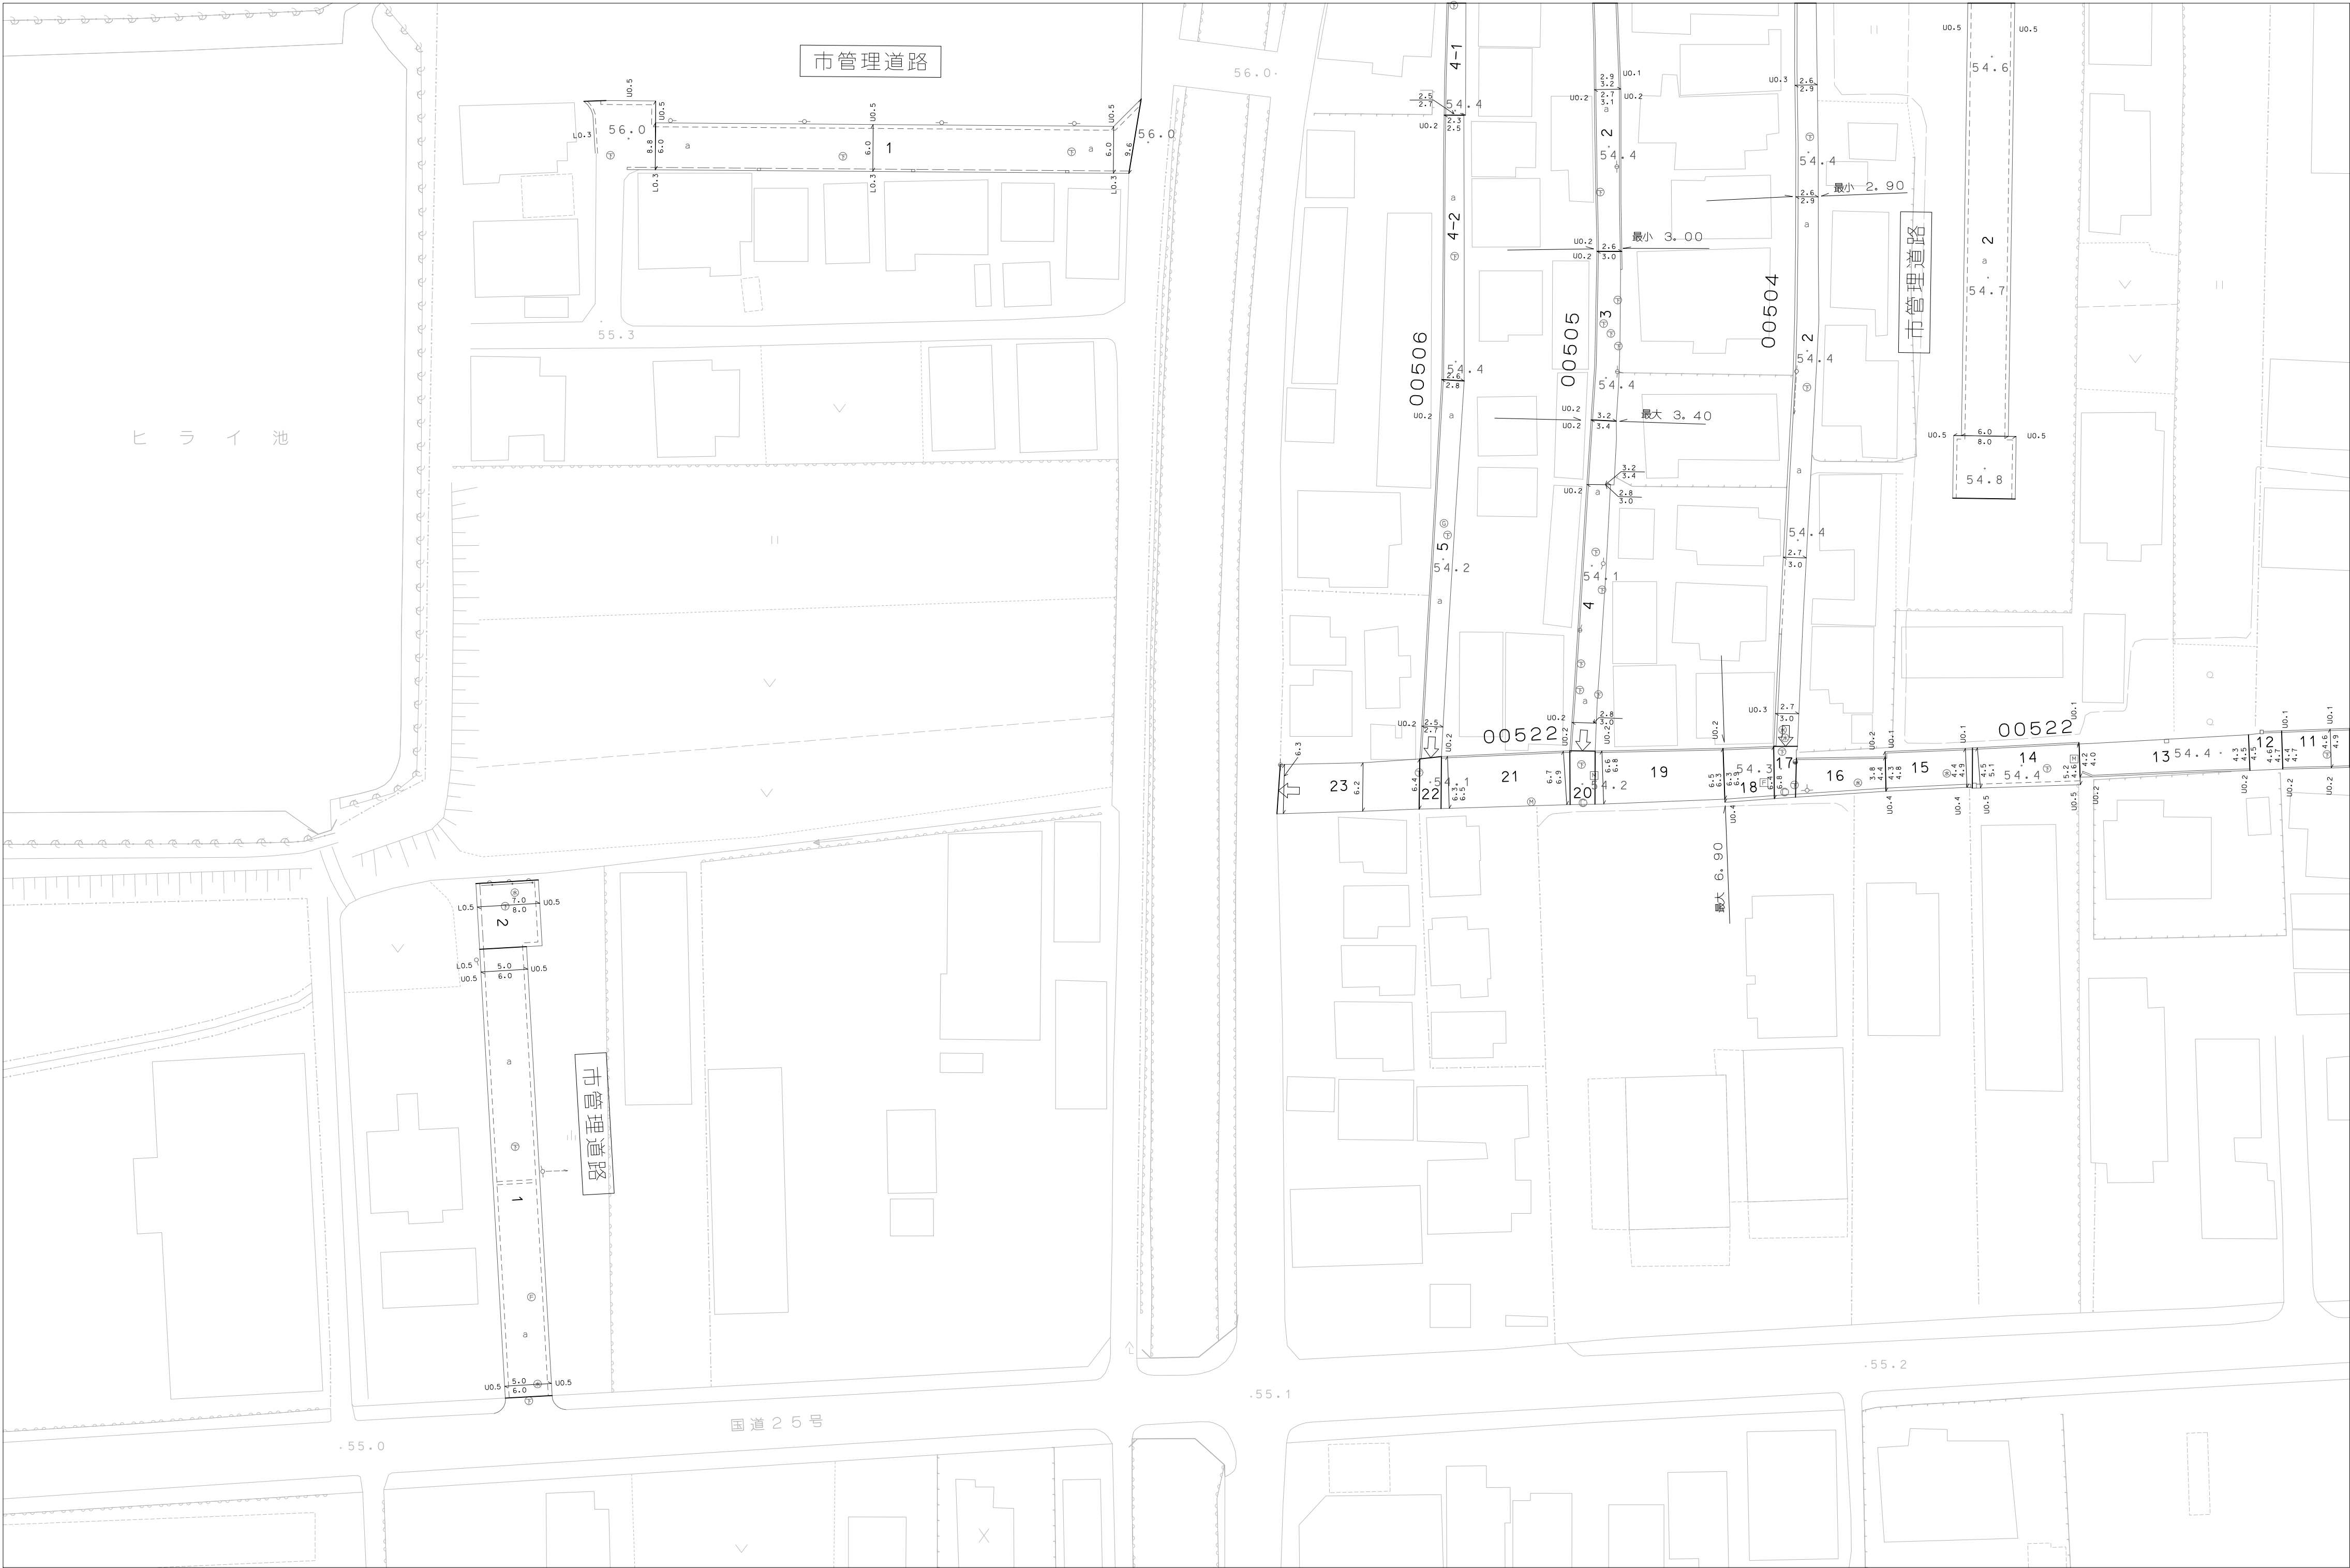

I-23	J-23	K-23
I-24	J-24	K-24
I-25	J-25	K-25

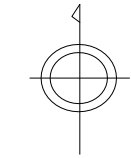

天
理
市

アジア航測株式会社調製



1:500