



1:500  
J-26

天 理 市 道 路 台 帳 図

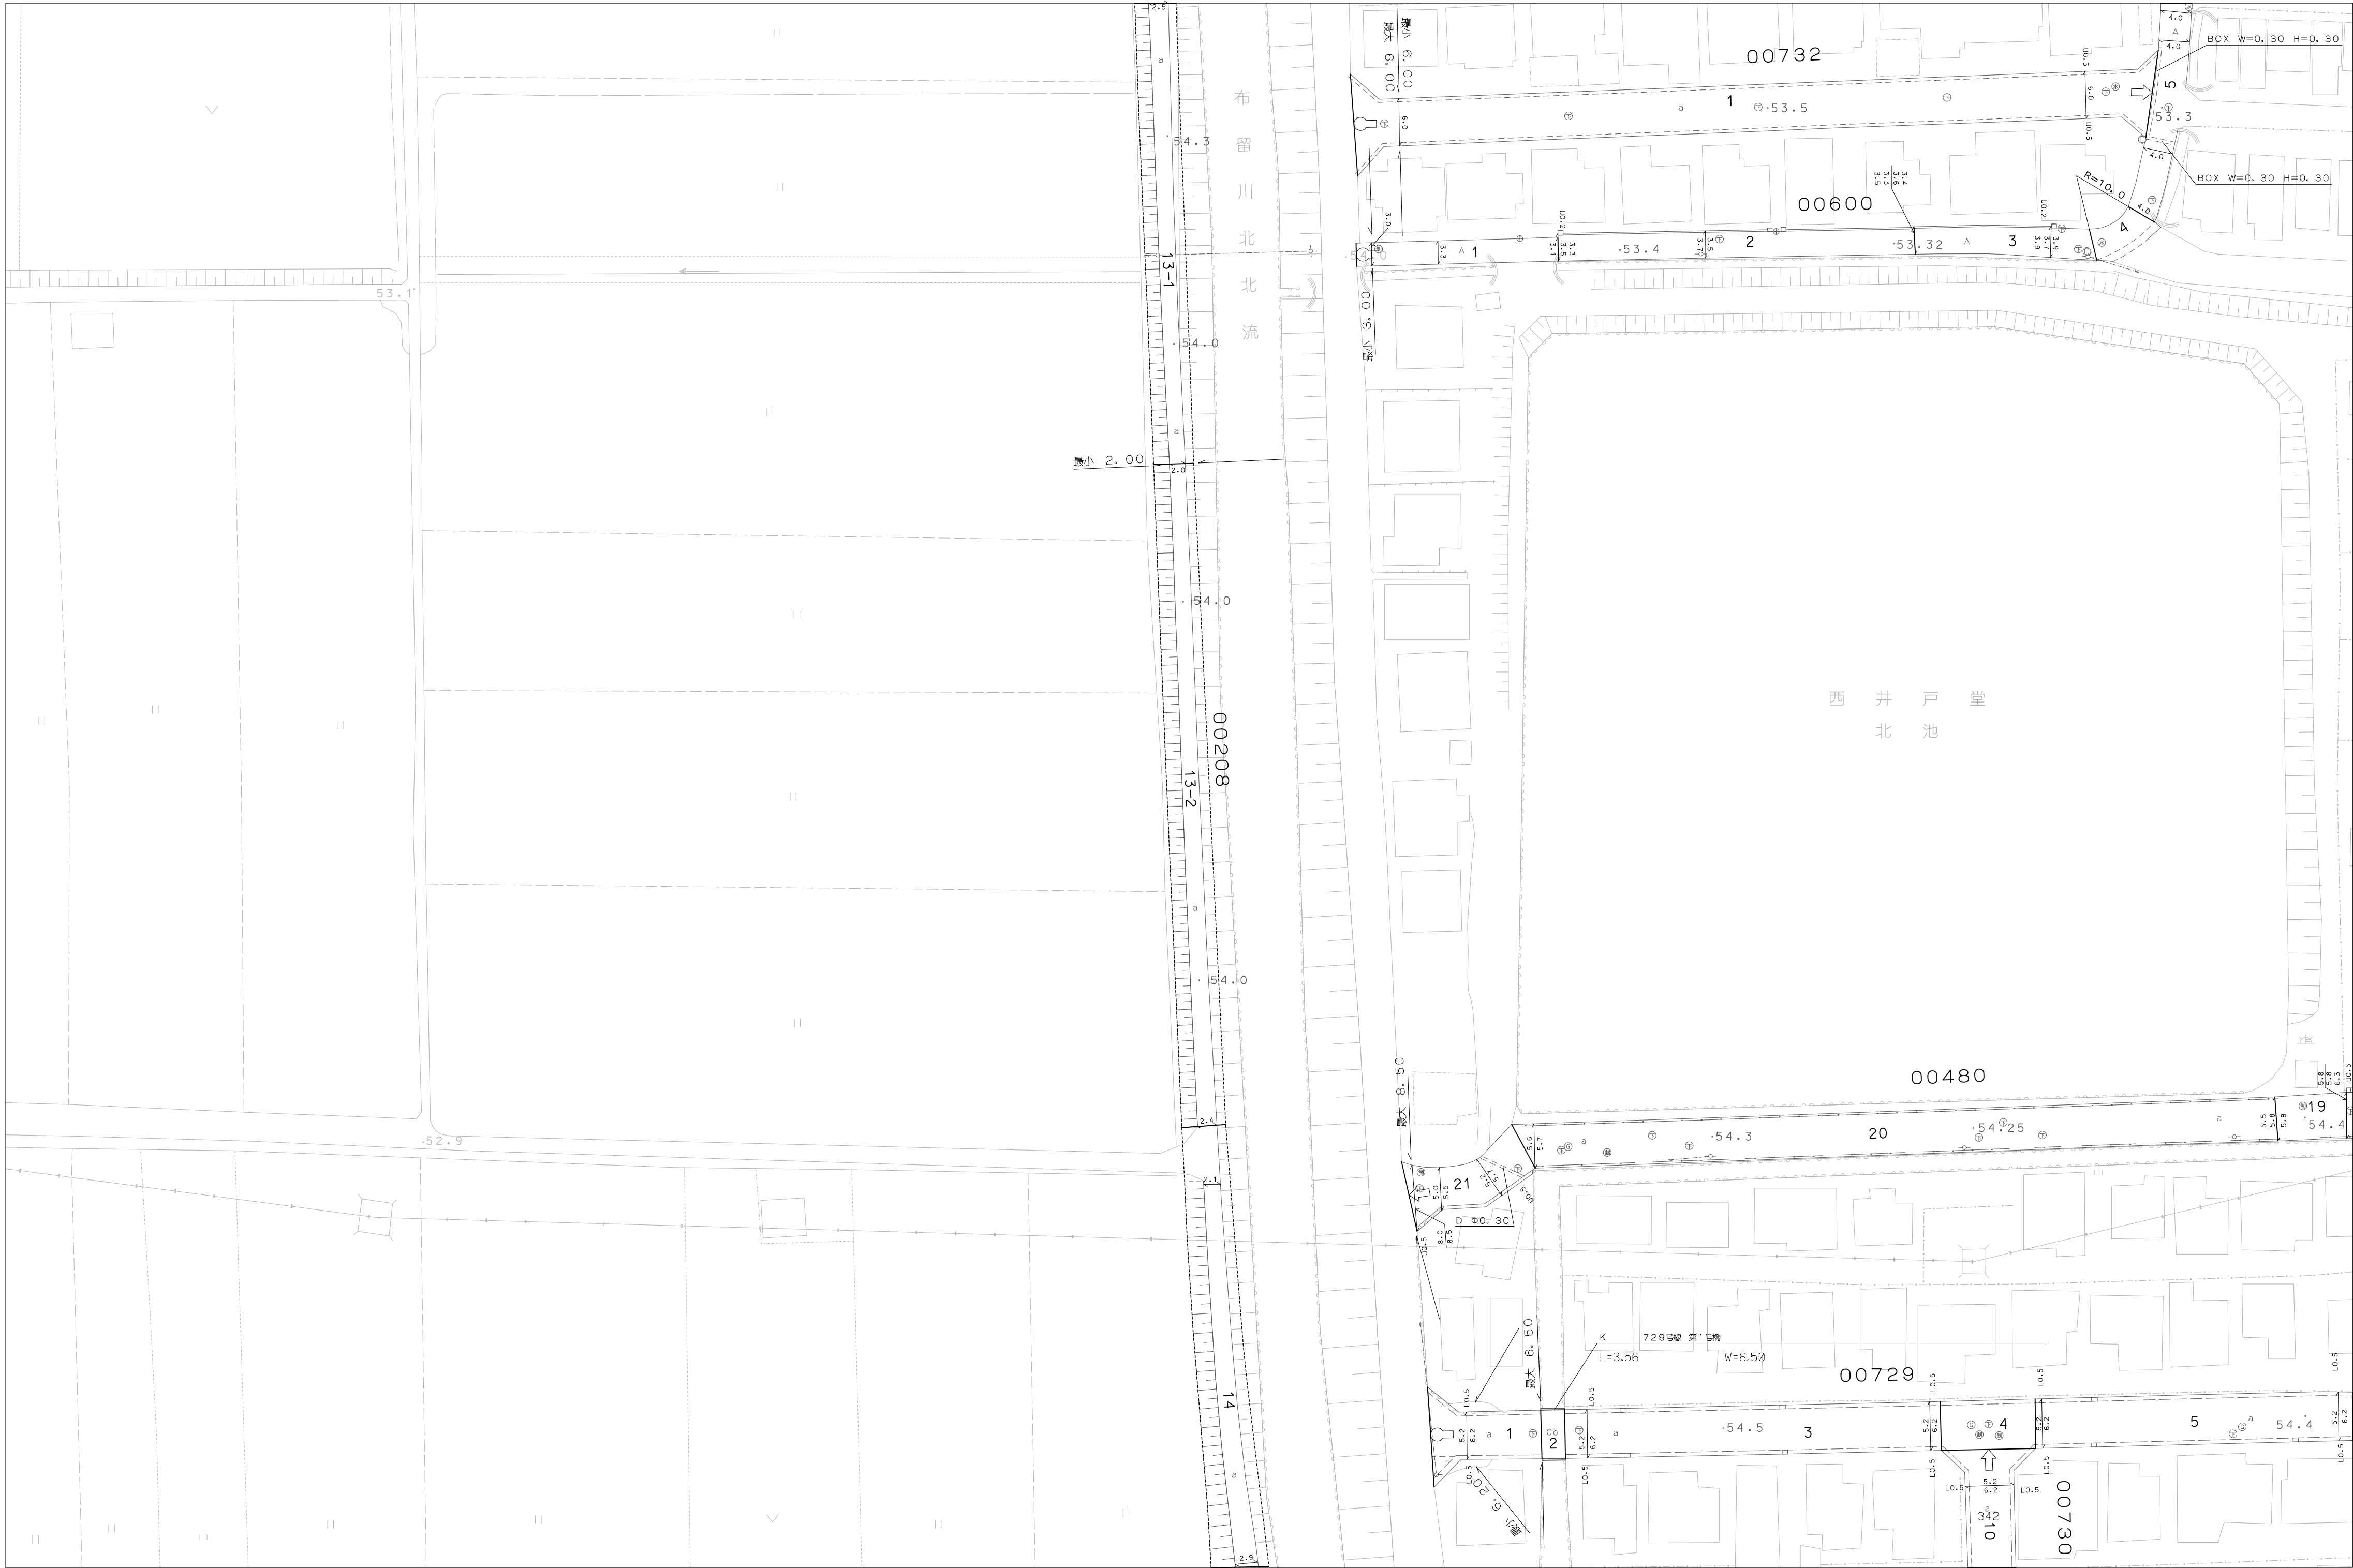

|      |      |      |
|------|------|------|
| I-25 | J-25 | K-25 |
| I-26 | J-26 | K-26 |
| I-27 | J-27 | K-27 |

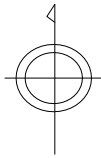

天  
理  
市

