



1:500
K-28

天 理 市 道 路 台 帳 図

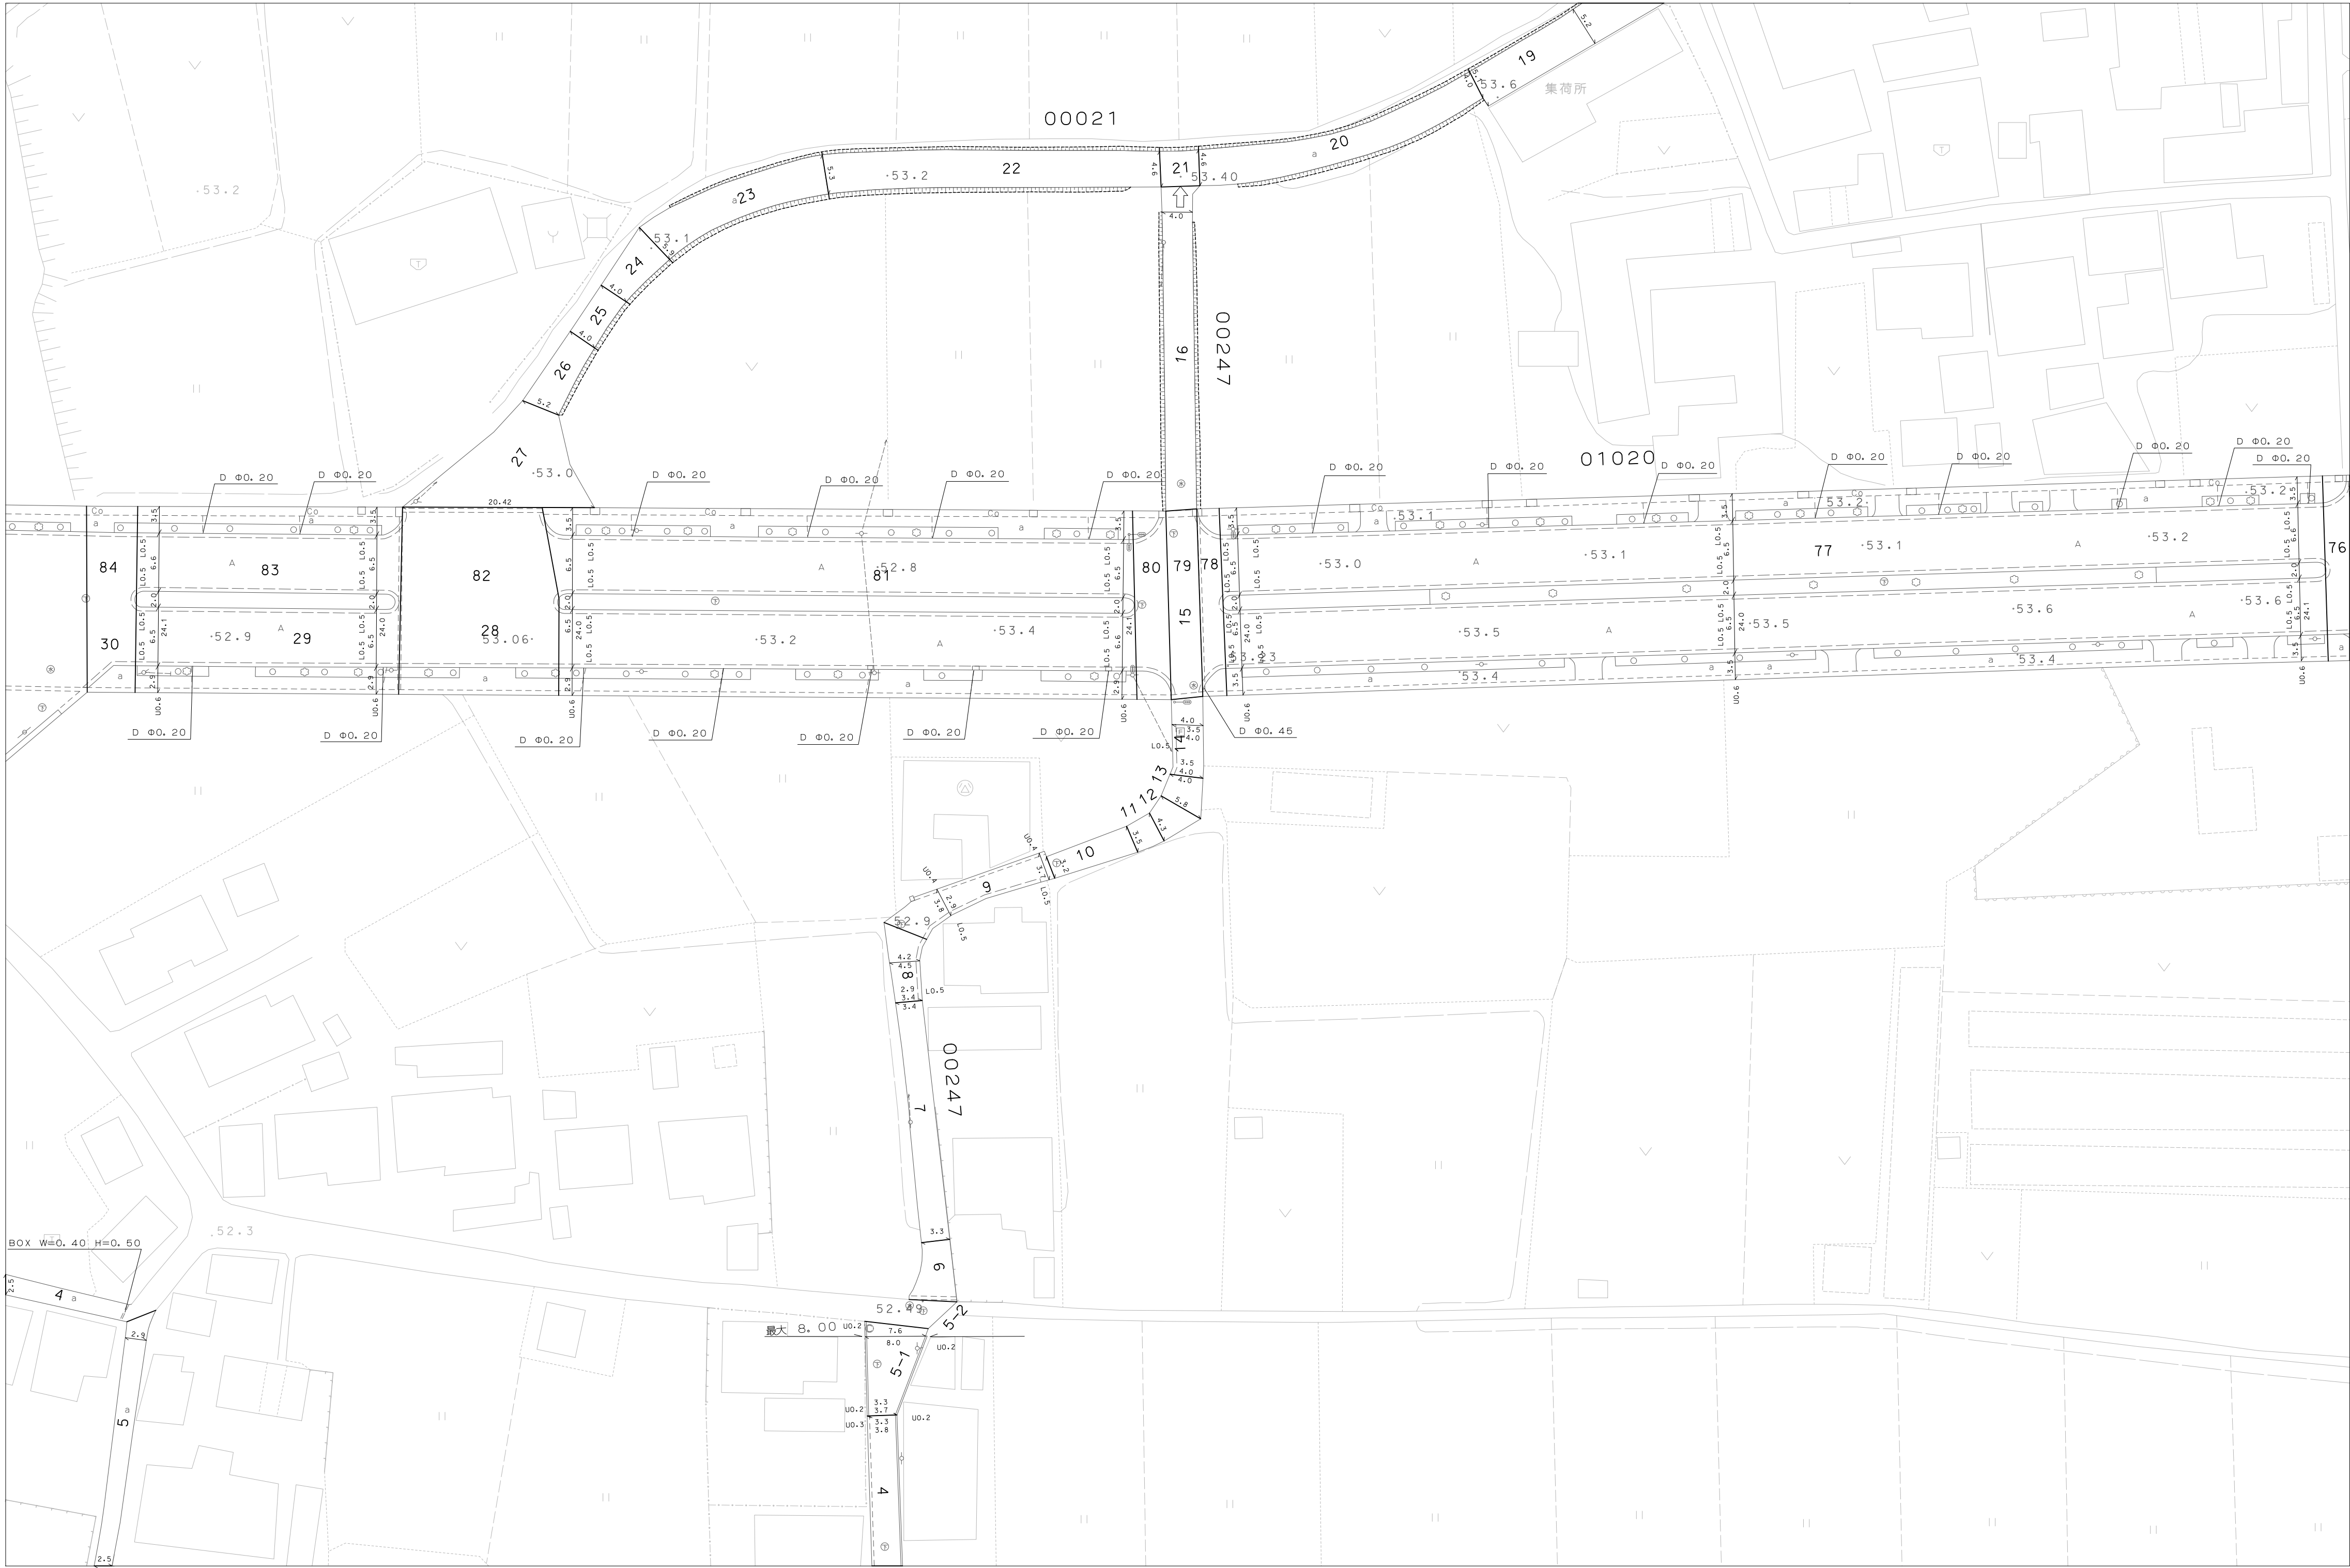

J-27	K-27	L-27
J-28	K-28	L-28
J-29	K-29	L-29

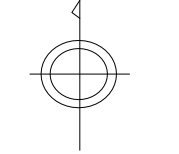

天
理
市

