



1:500
K-32

天 理 市 道 路 台 帳 図

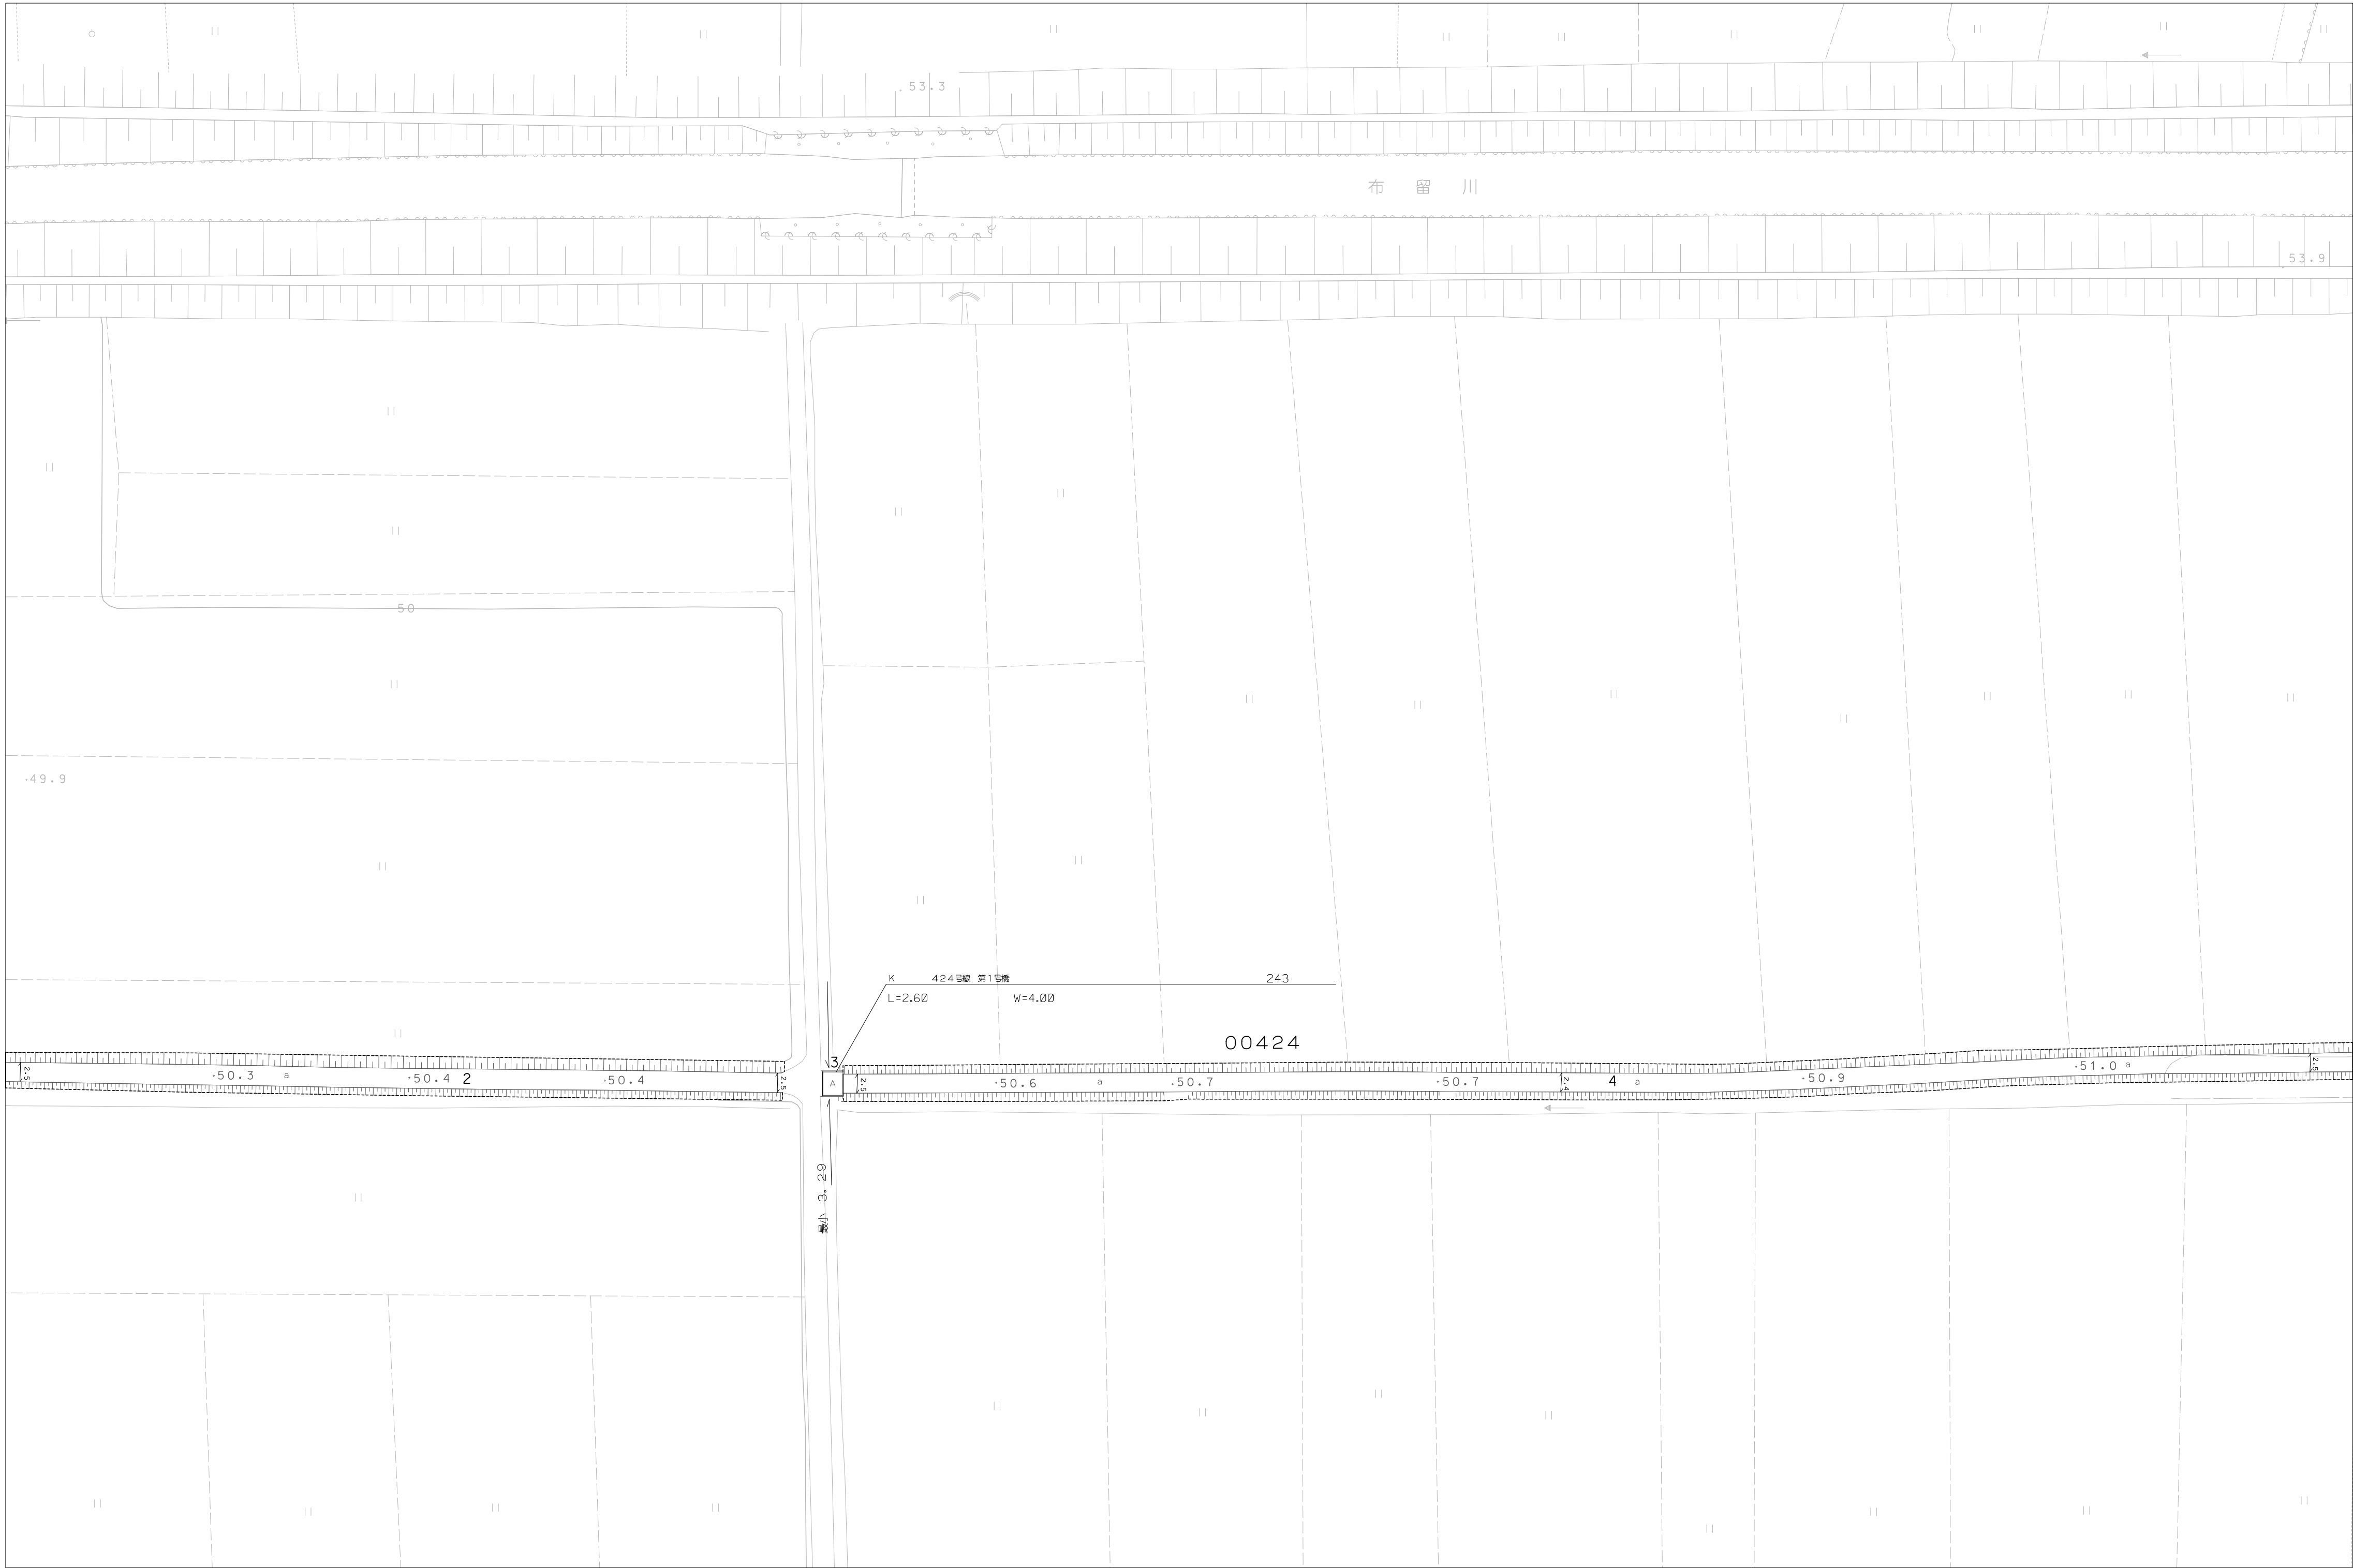

J-31	K-31	L-31
J-32	K-32	L-32
J-33	K-33	L-33

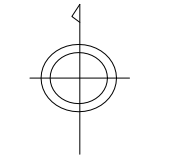

天
理
市

アジア航測株式会社調製

