



1:500  
L-23

天 理 市 道 路 台 帳 図

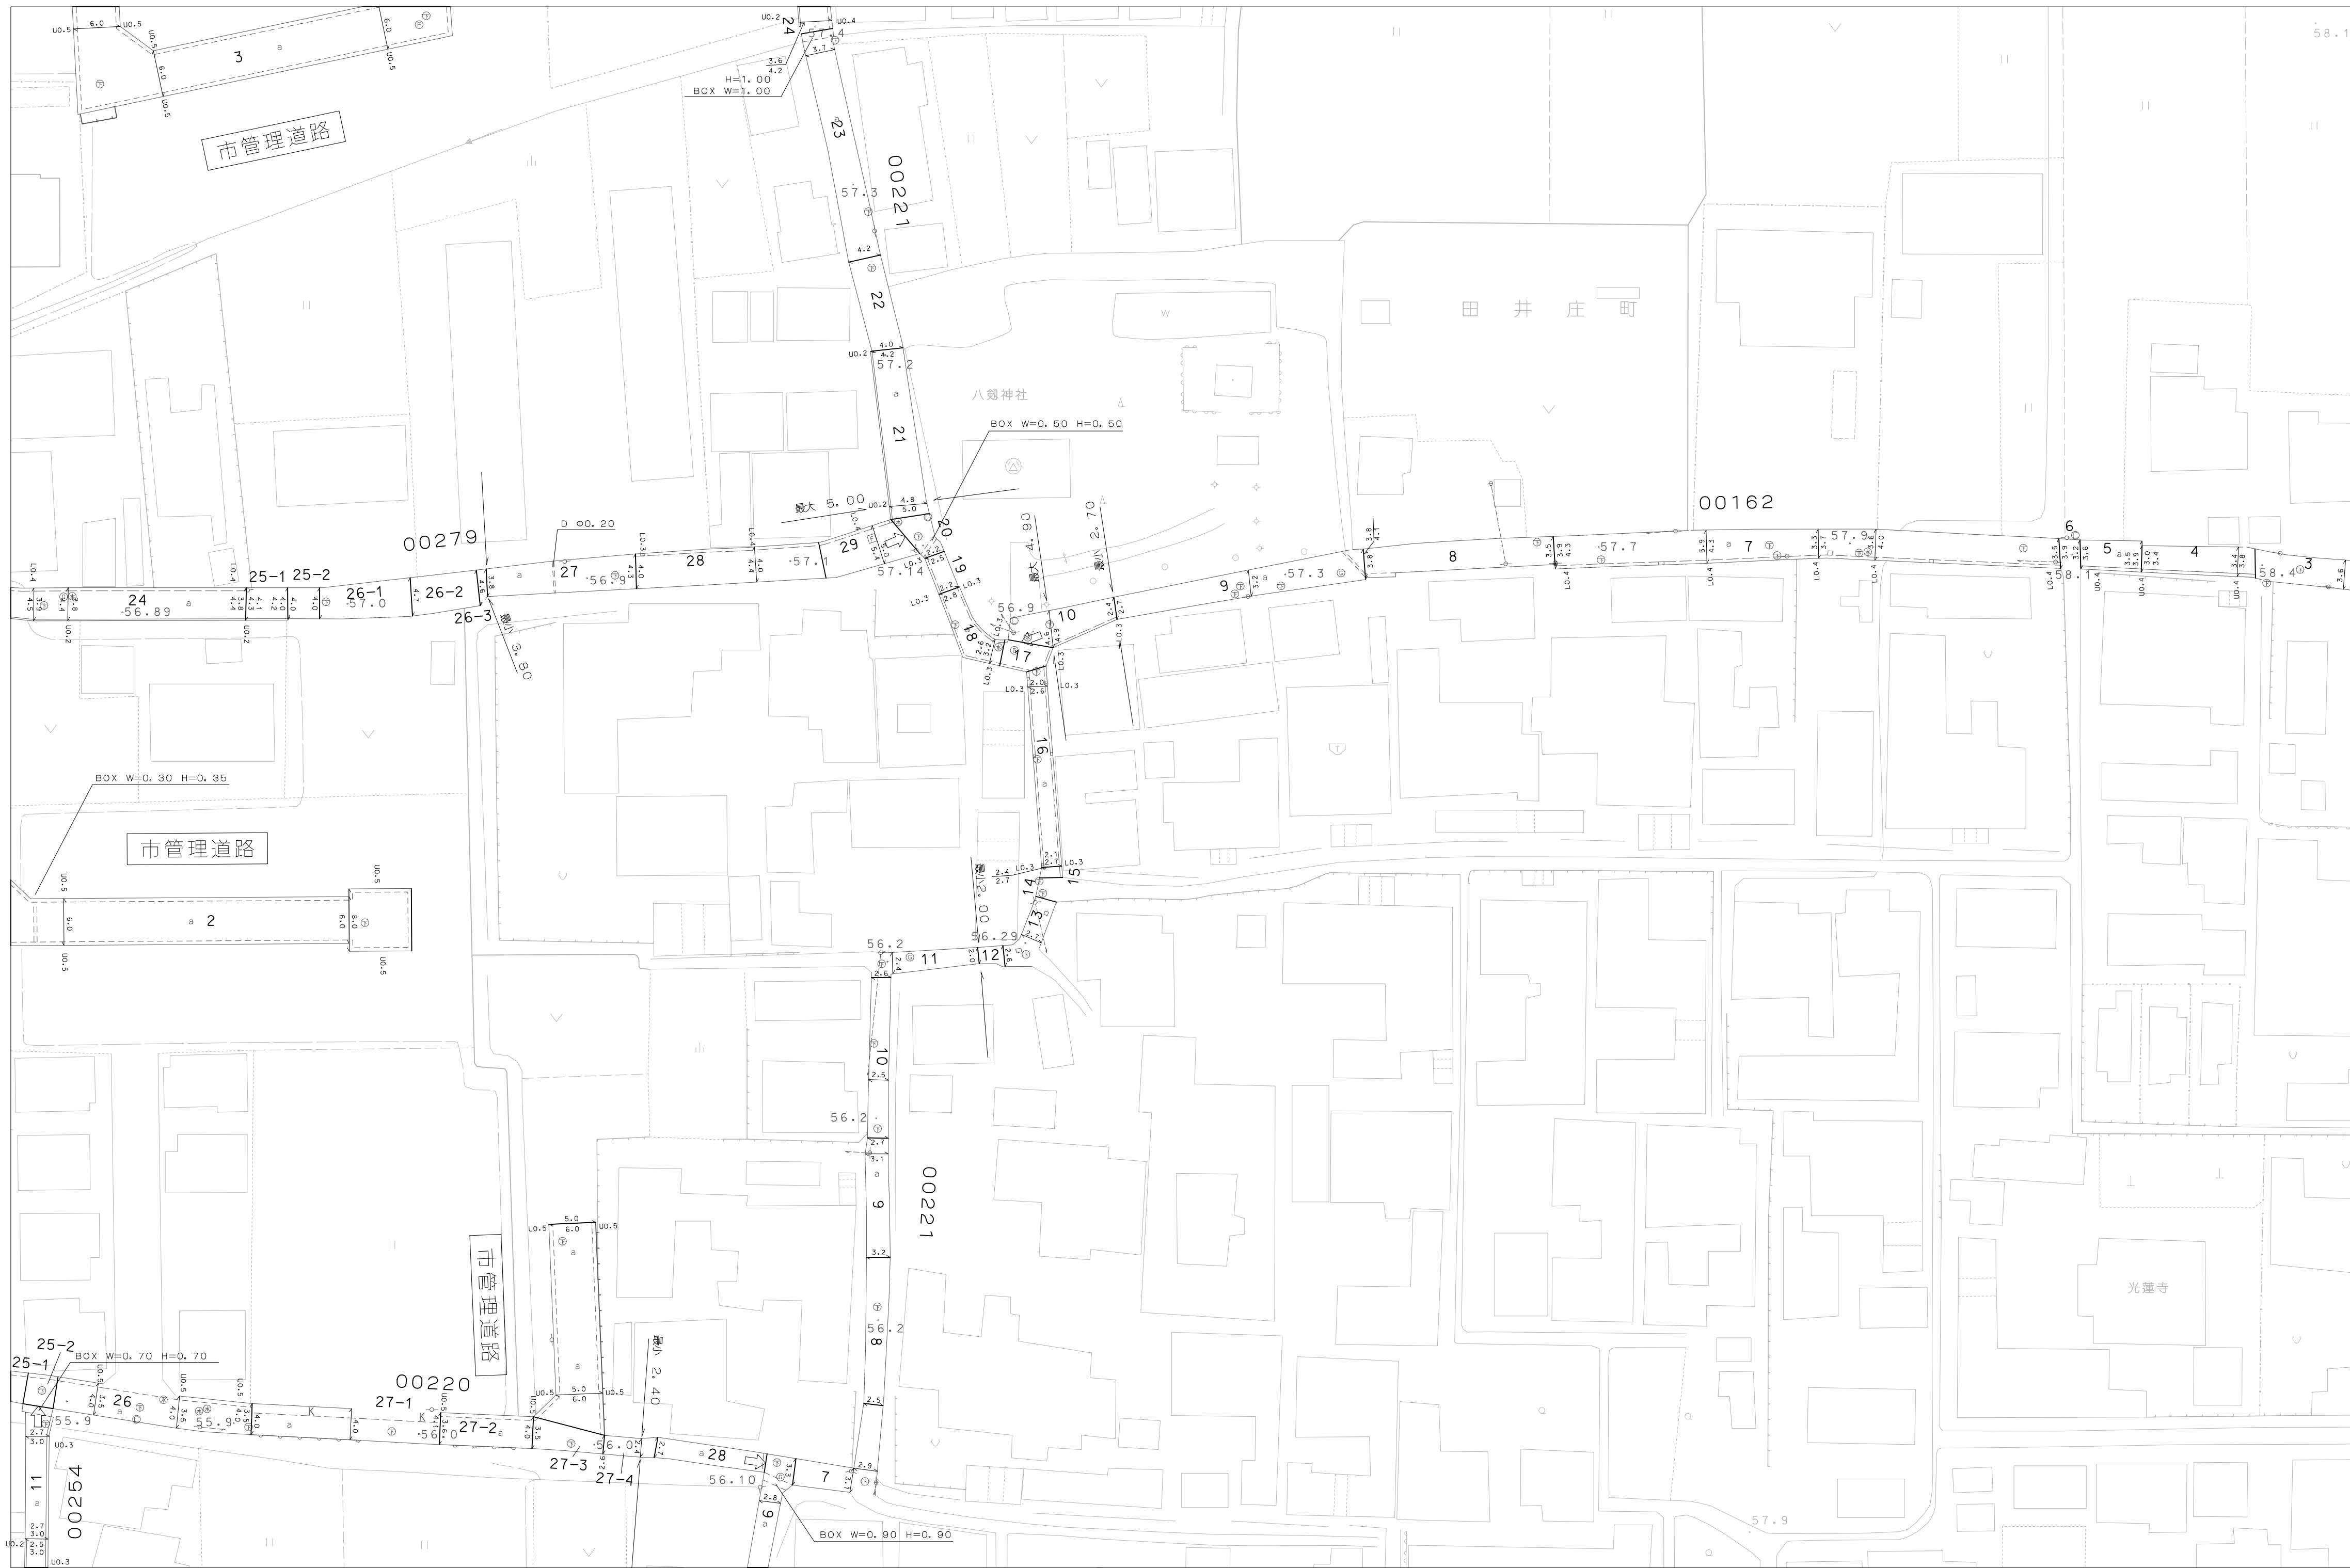

|      |      |      |
|------|------|------|
| K-22 | L-22 | M-22 |
| K-23 | L-23 | M-23 |
| K-24 | L-24 | M-24 |

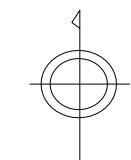

天  
理  
市

アジア航測株式会社調製

