



1:500
L-25

天 理 市 道 路 台 帳 図

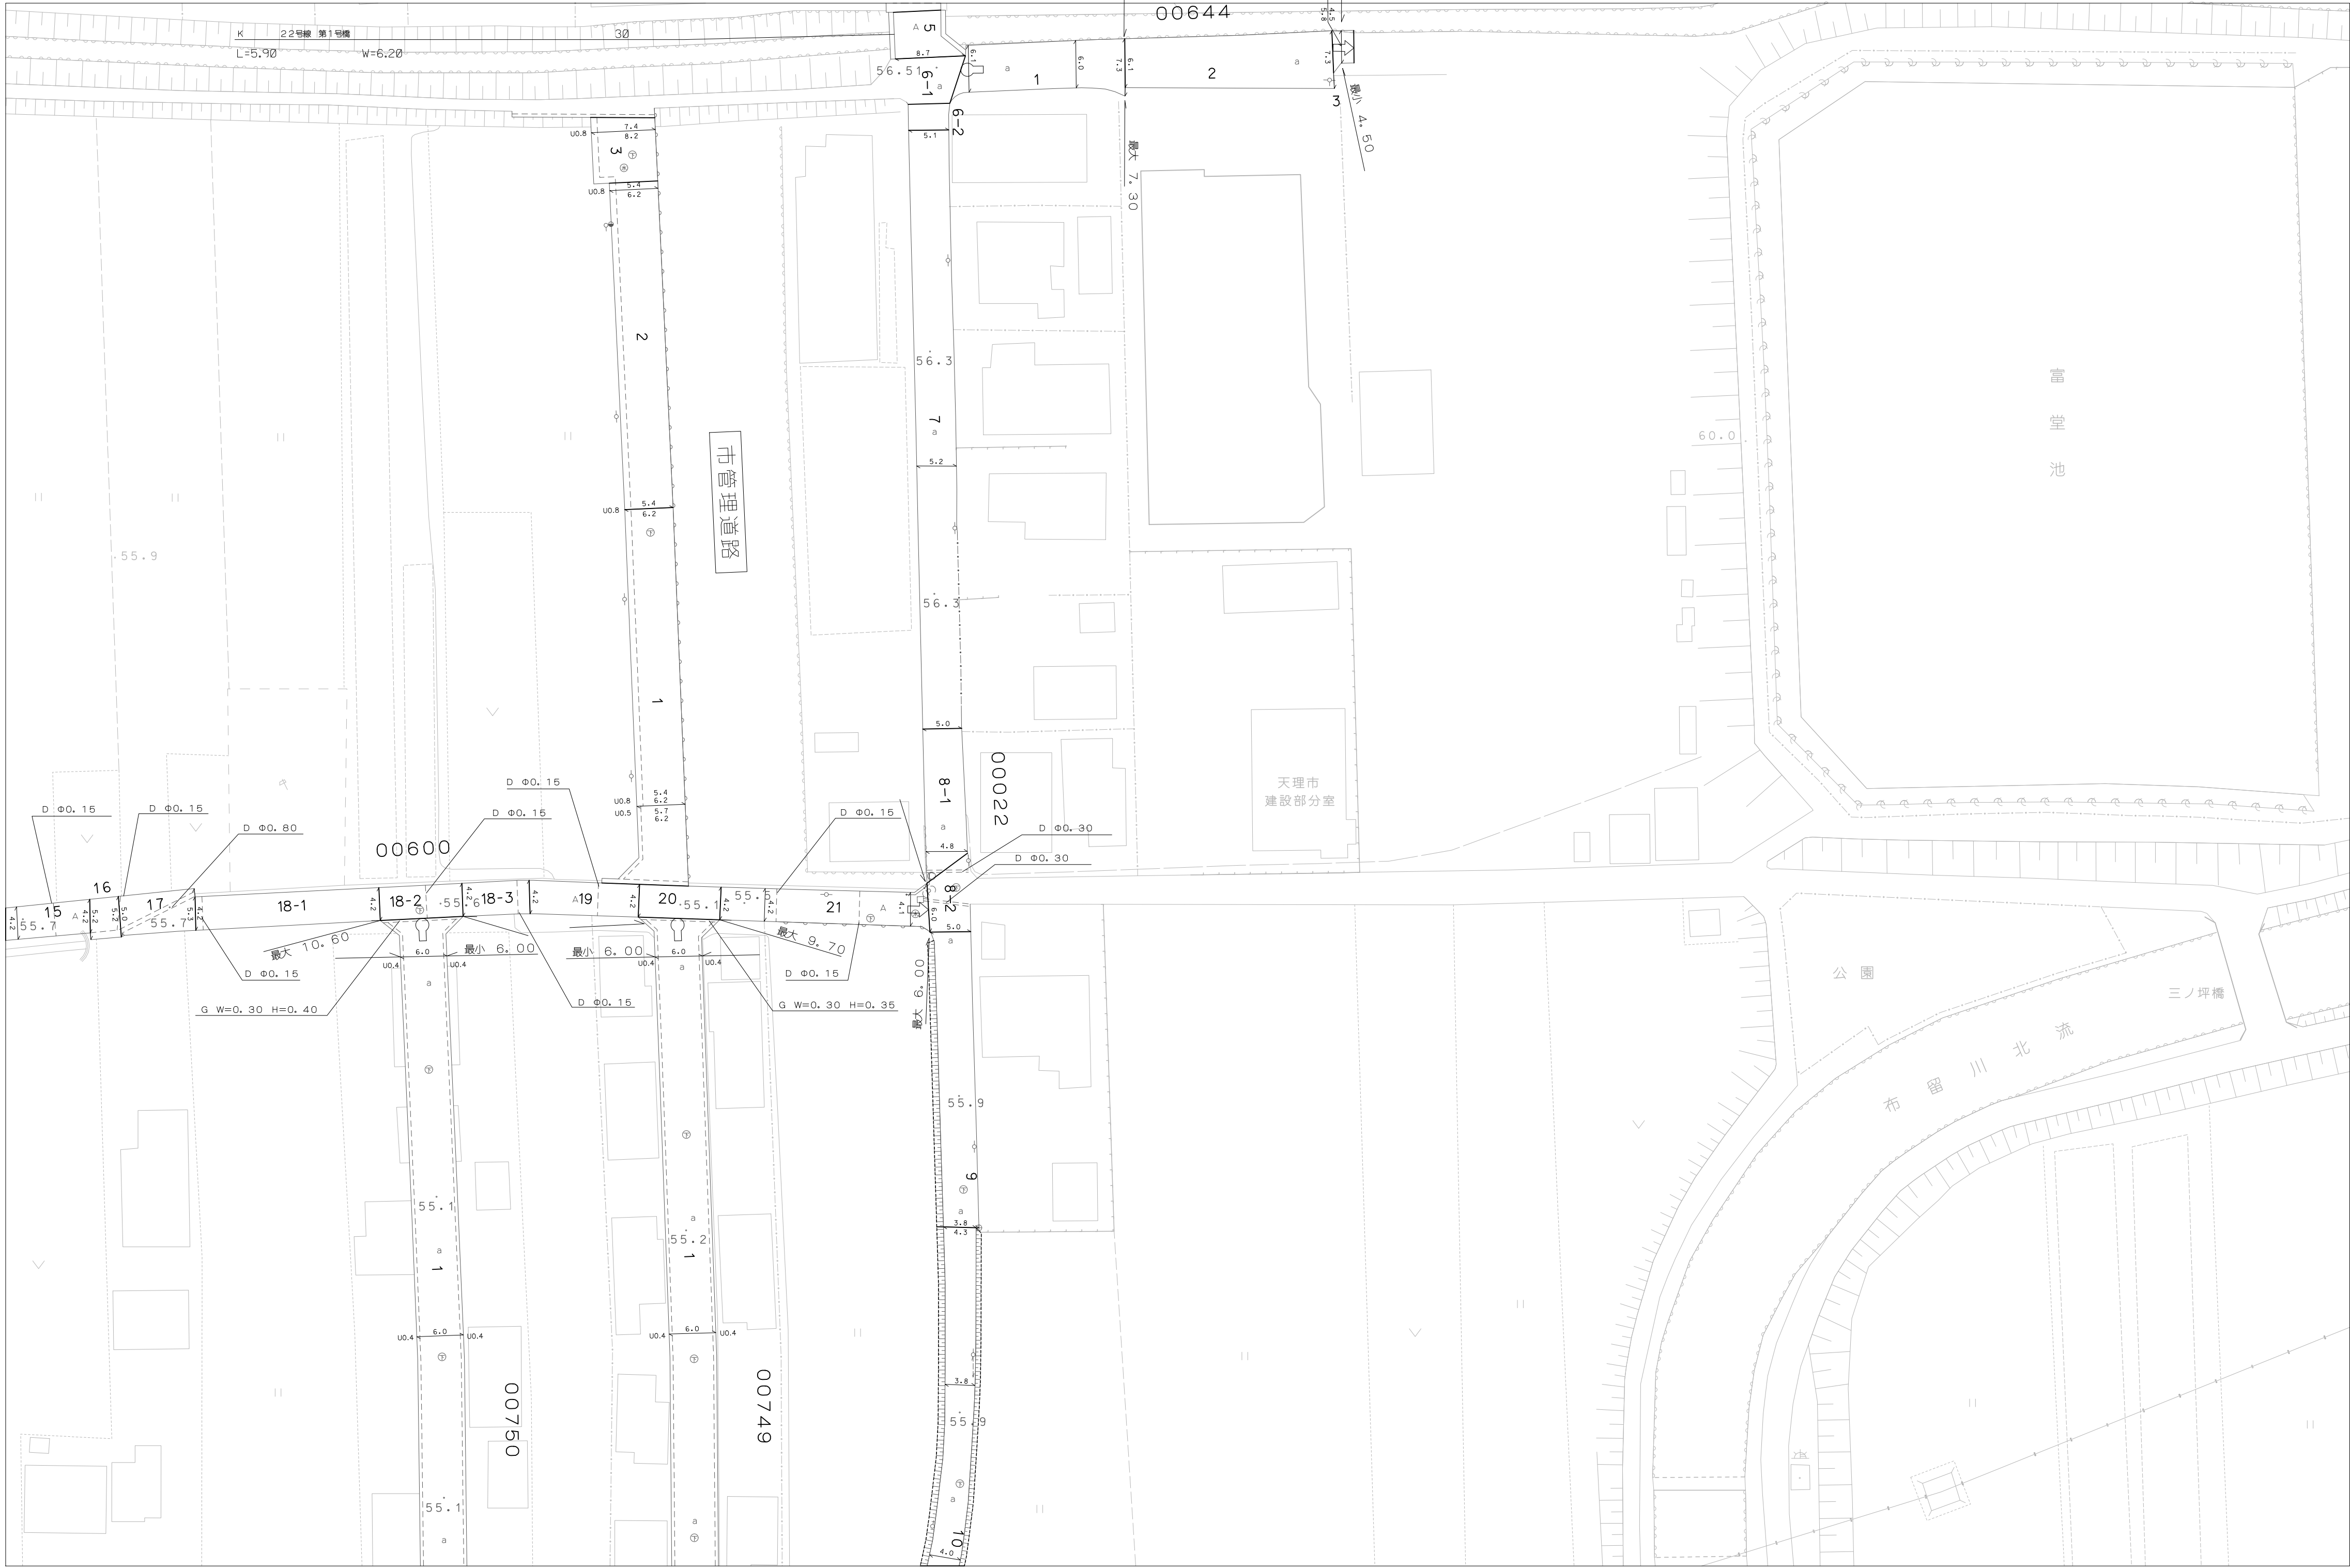

K-24	L-24	M-24
K-25	L-25	M-25
K-26	L-26	M-26

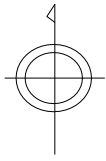

天
理
市

アジア航測株式会社調製

