



1:500  
L-28

天 理 市 道 路 台 帳 図

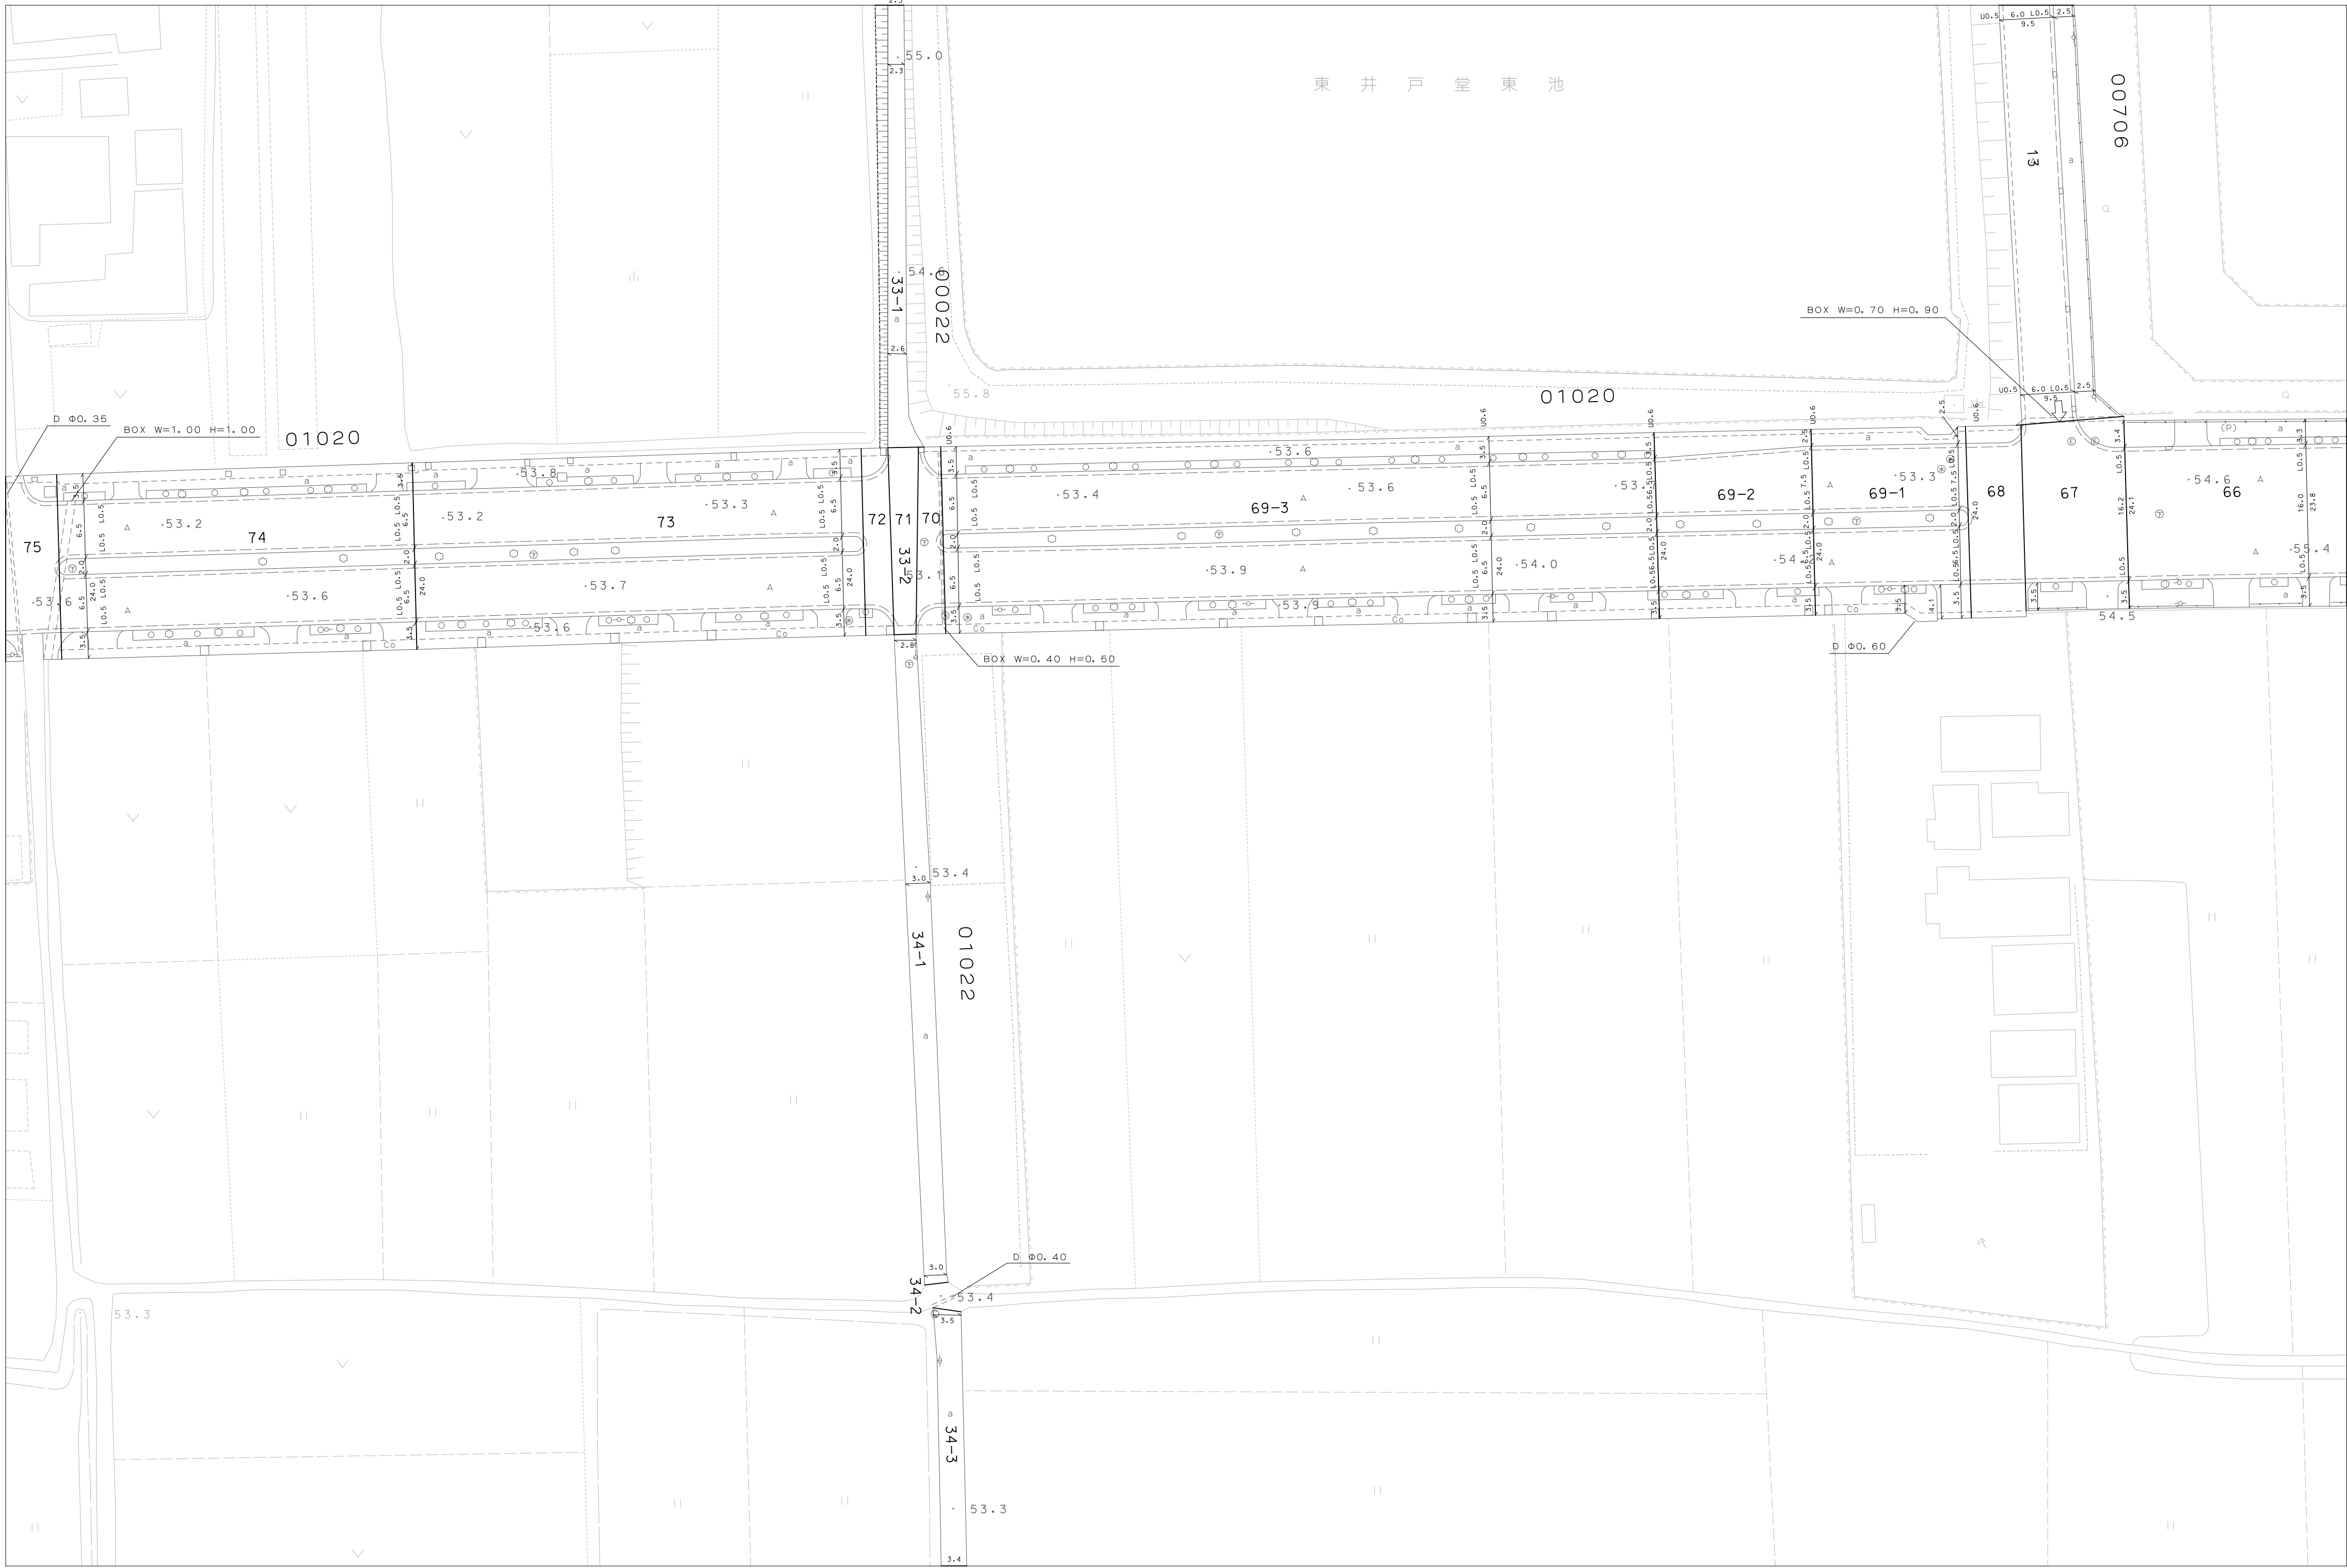

|      |      |      |
|------|------|------|
| K-27 | L-27 | M-27 |
| K-28 | L-28 | M-28 |
| K-29 | L-29 | M-29 |

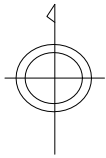

天  
理  
市