


1:500
M-12

天 理 市 道 路 台 帳 図

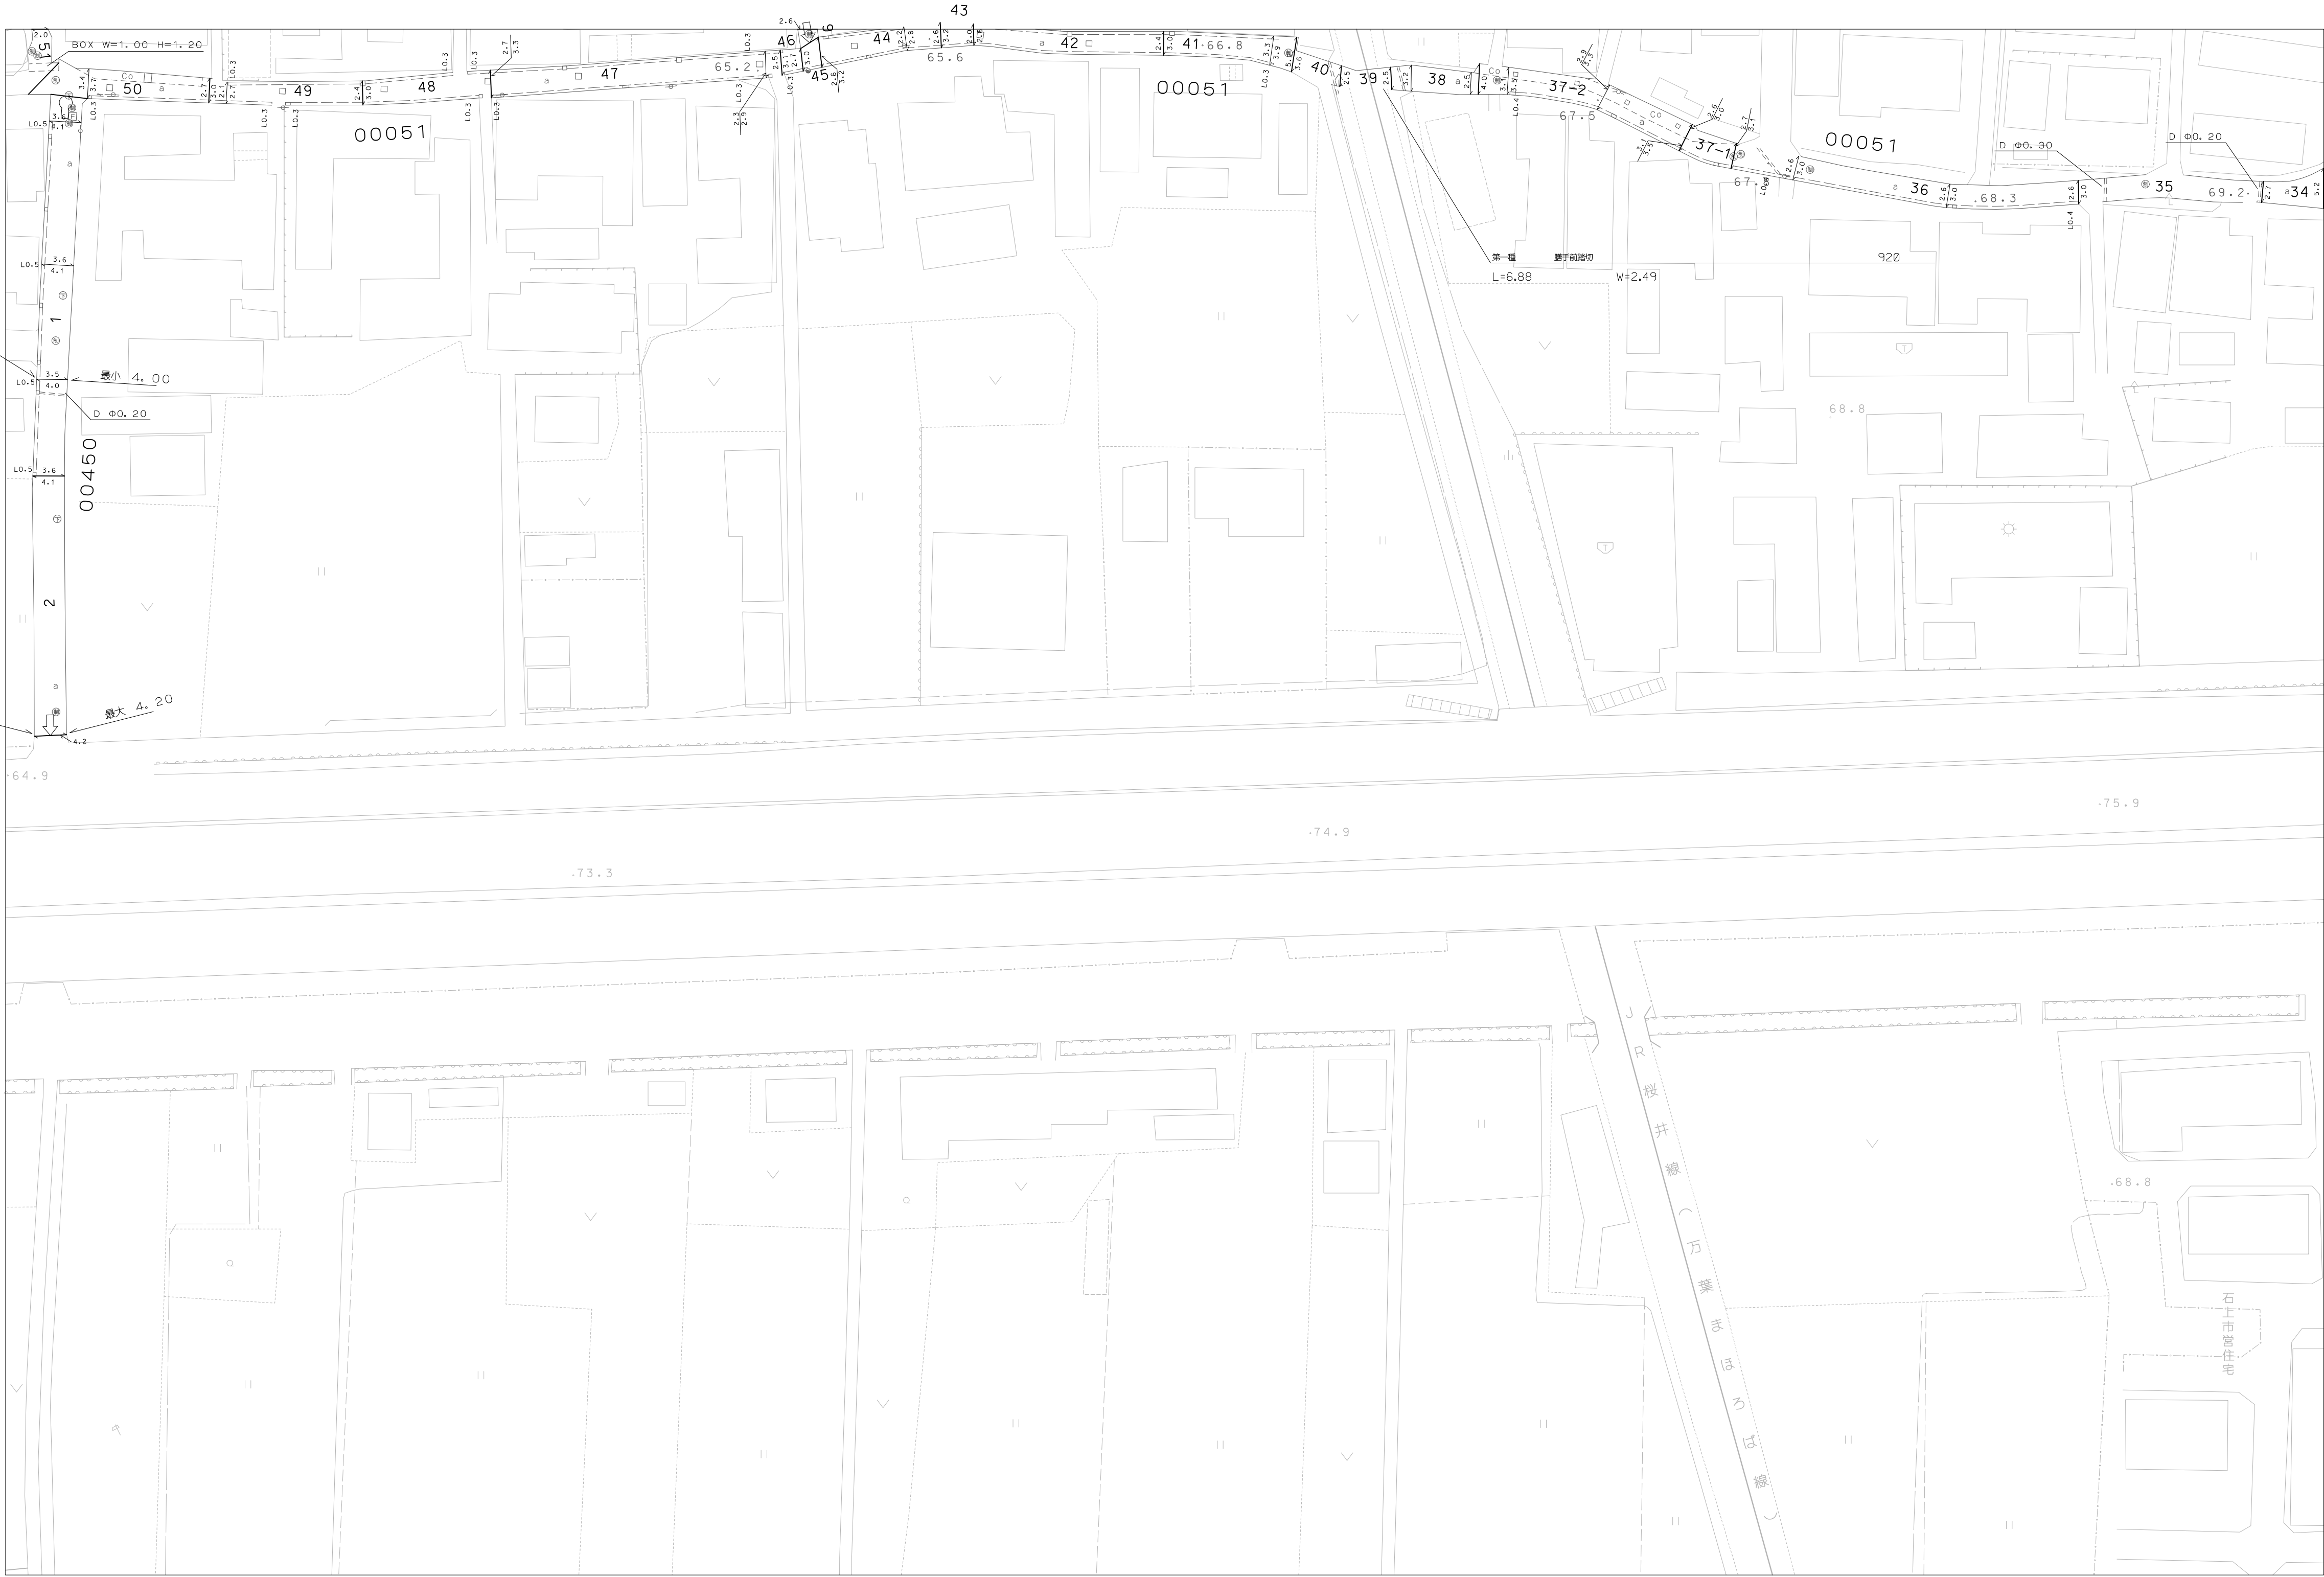

L-11	M-11	N-11
L-12	M-12	N-12
L-13	M-13	N-13

