


1:500
M-31

天 理 市 道 路 台 帳 図

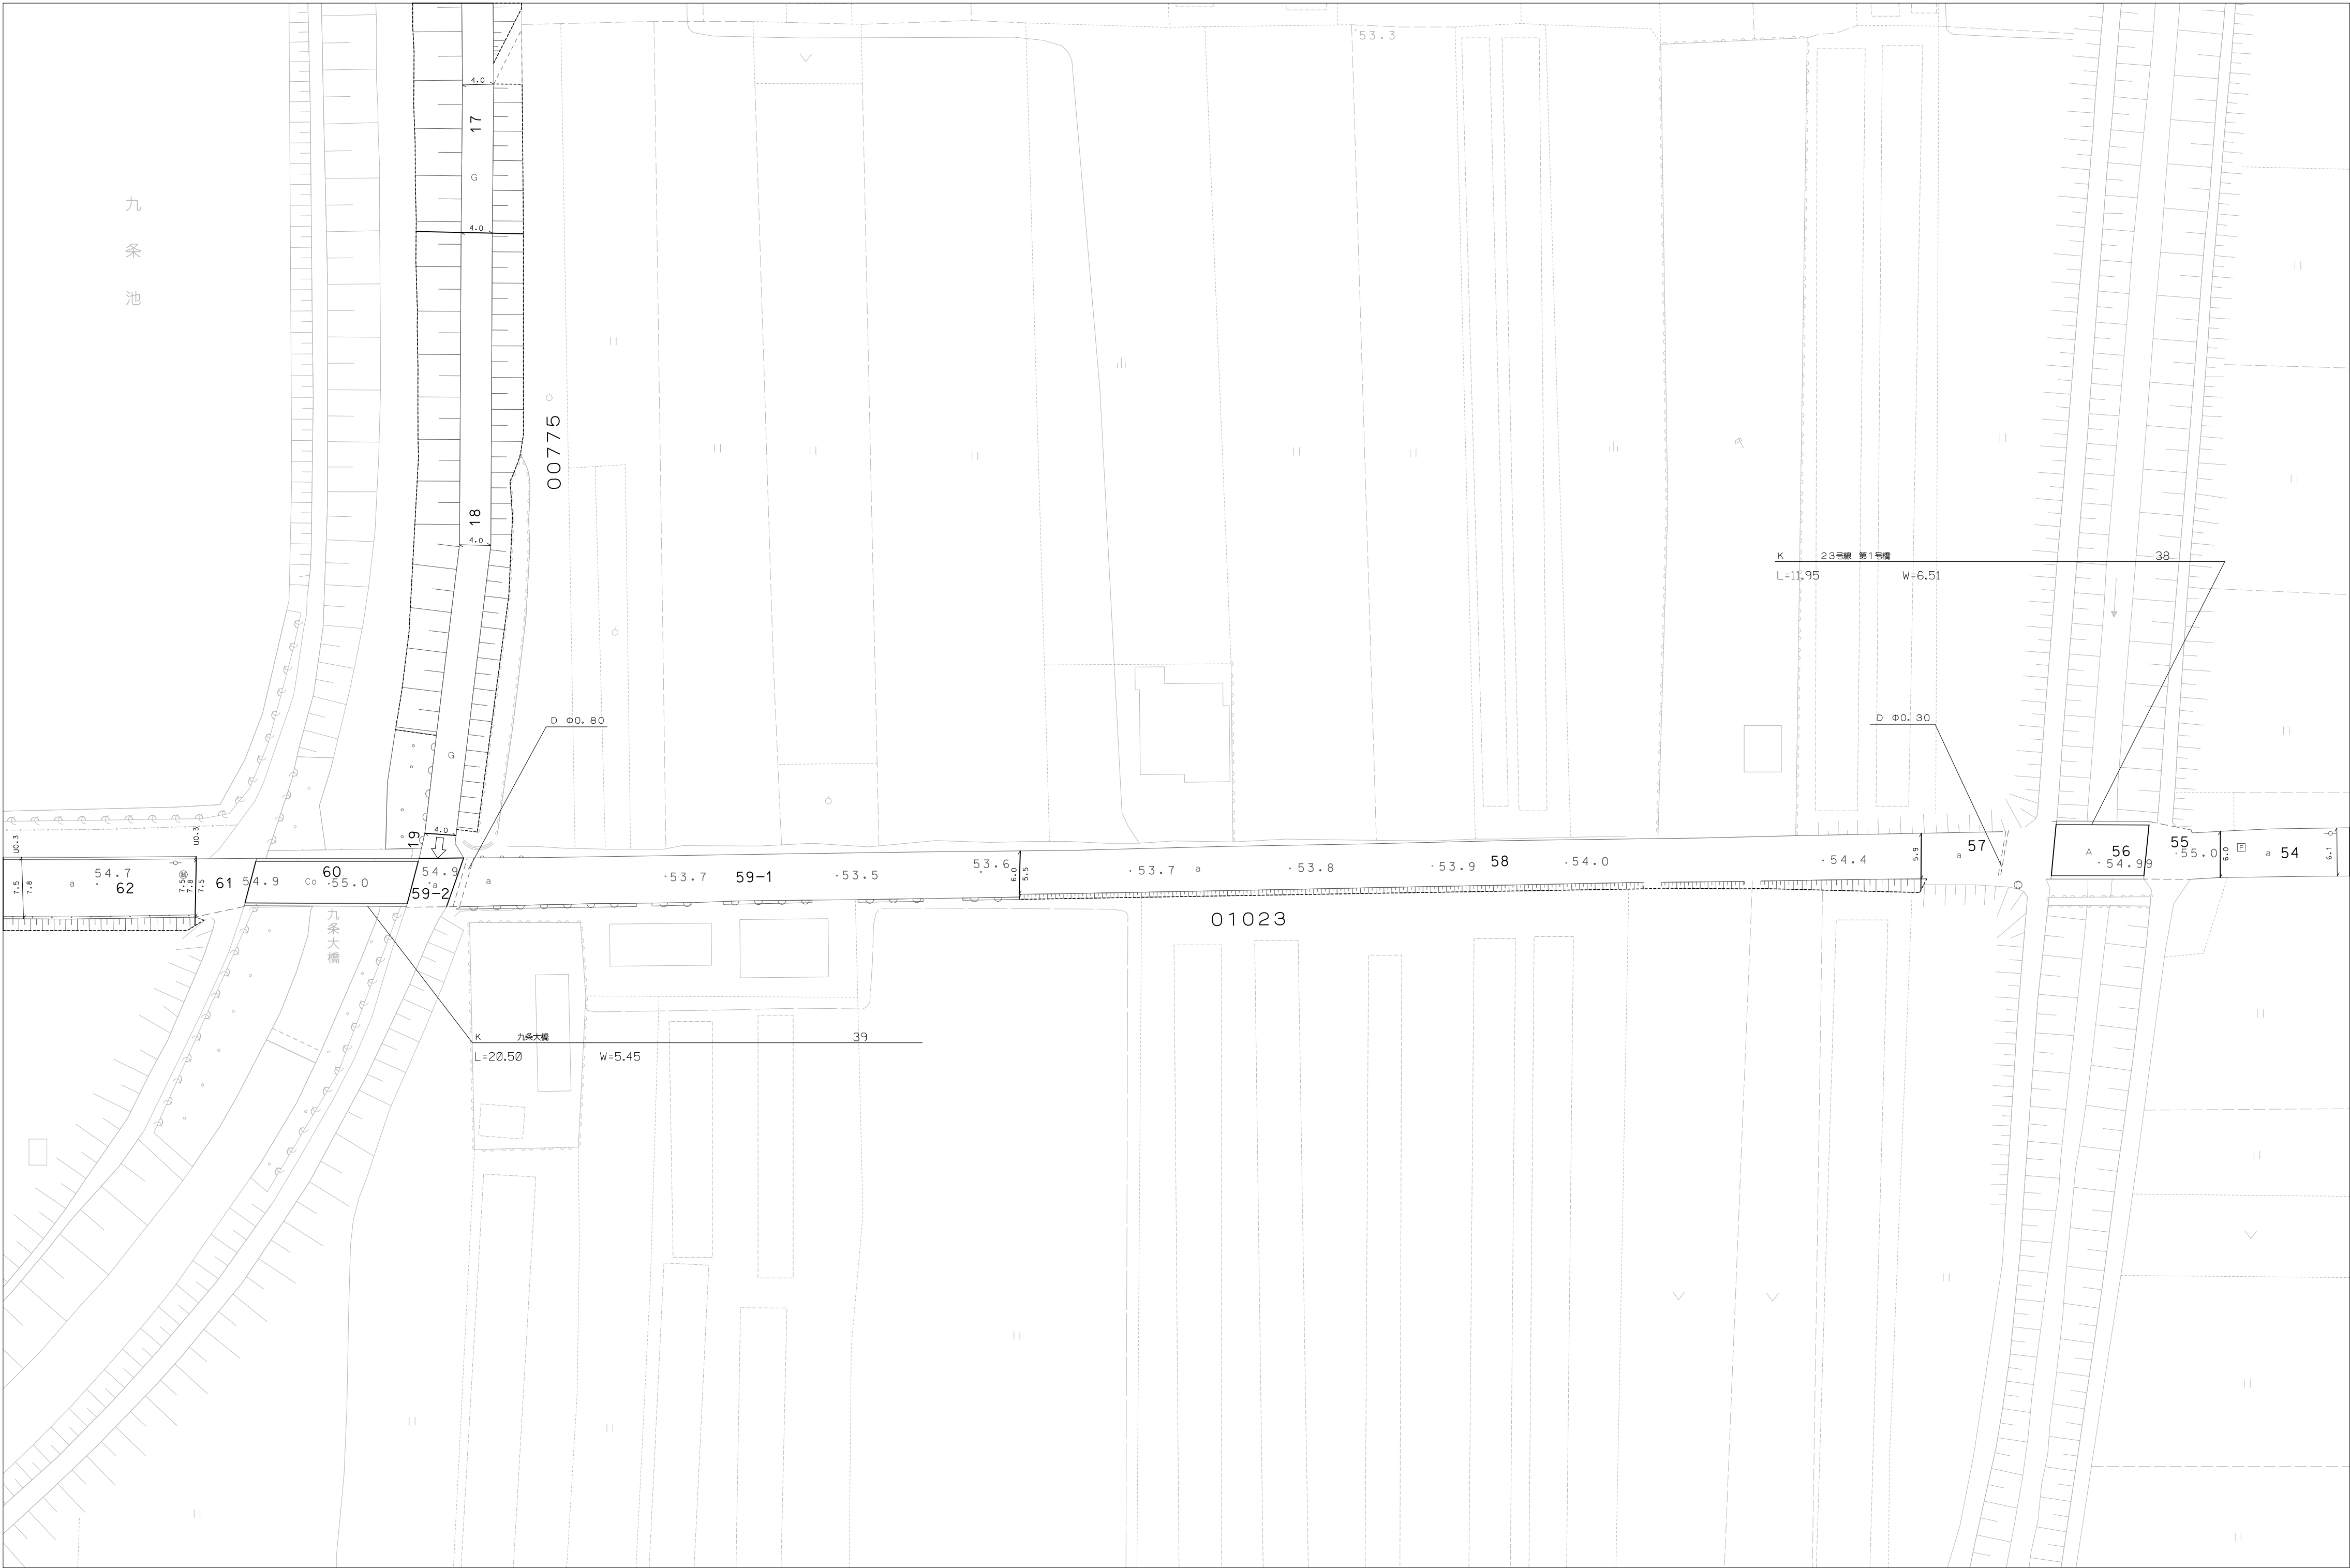

L-30	M-30	N-30
L-31	M-31	N-31
L-32	M-32	N-32



天
理
市

アジア航測株式会社調製

