



1:500
N-9

天 理 市 道 路 台 帳 図

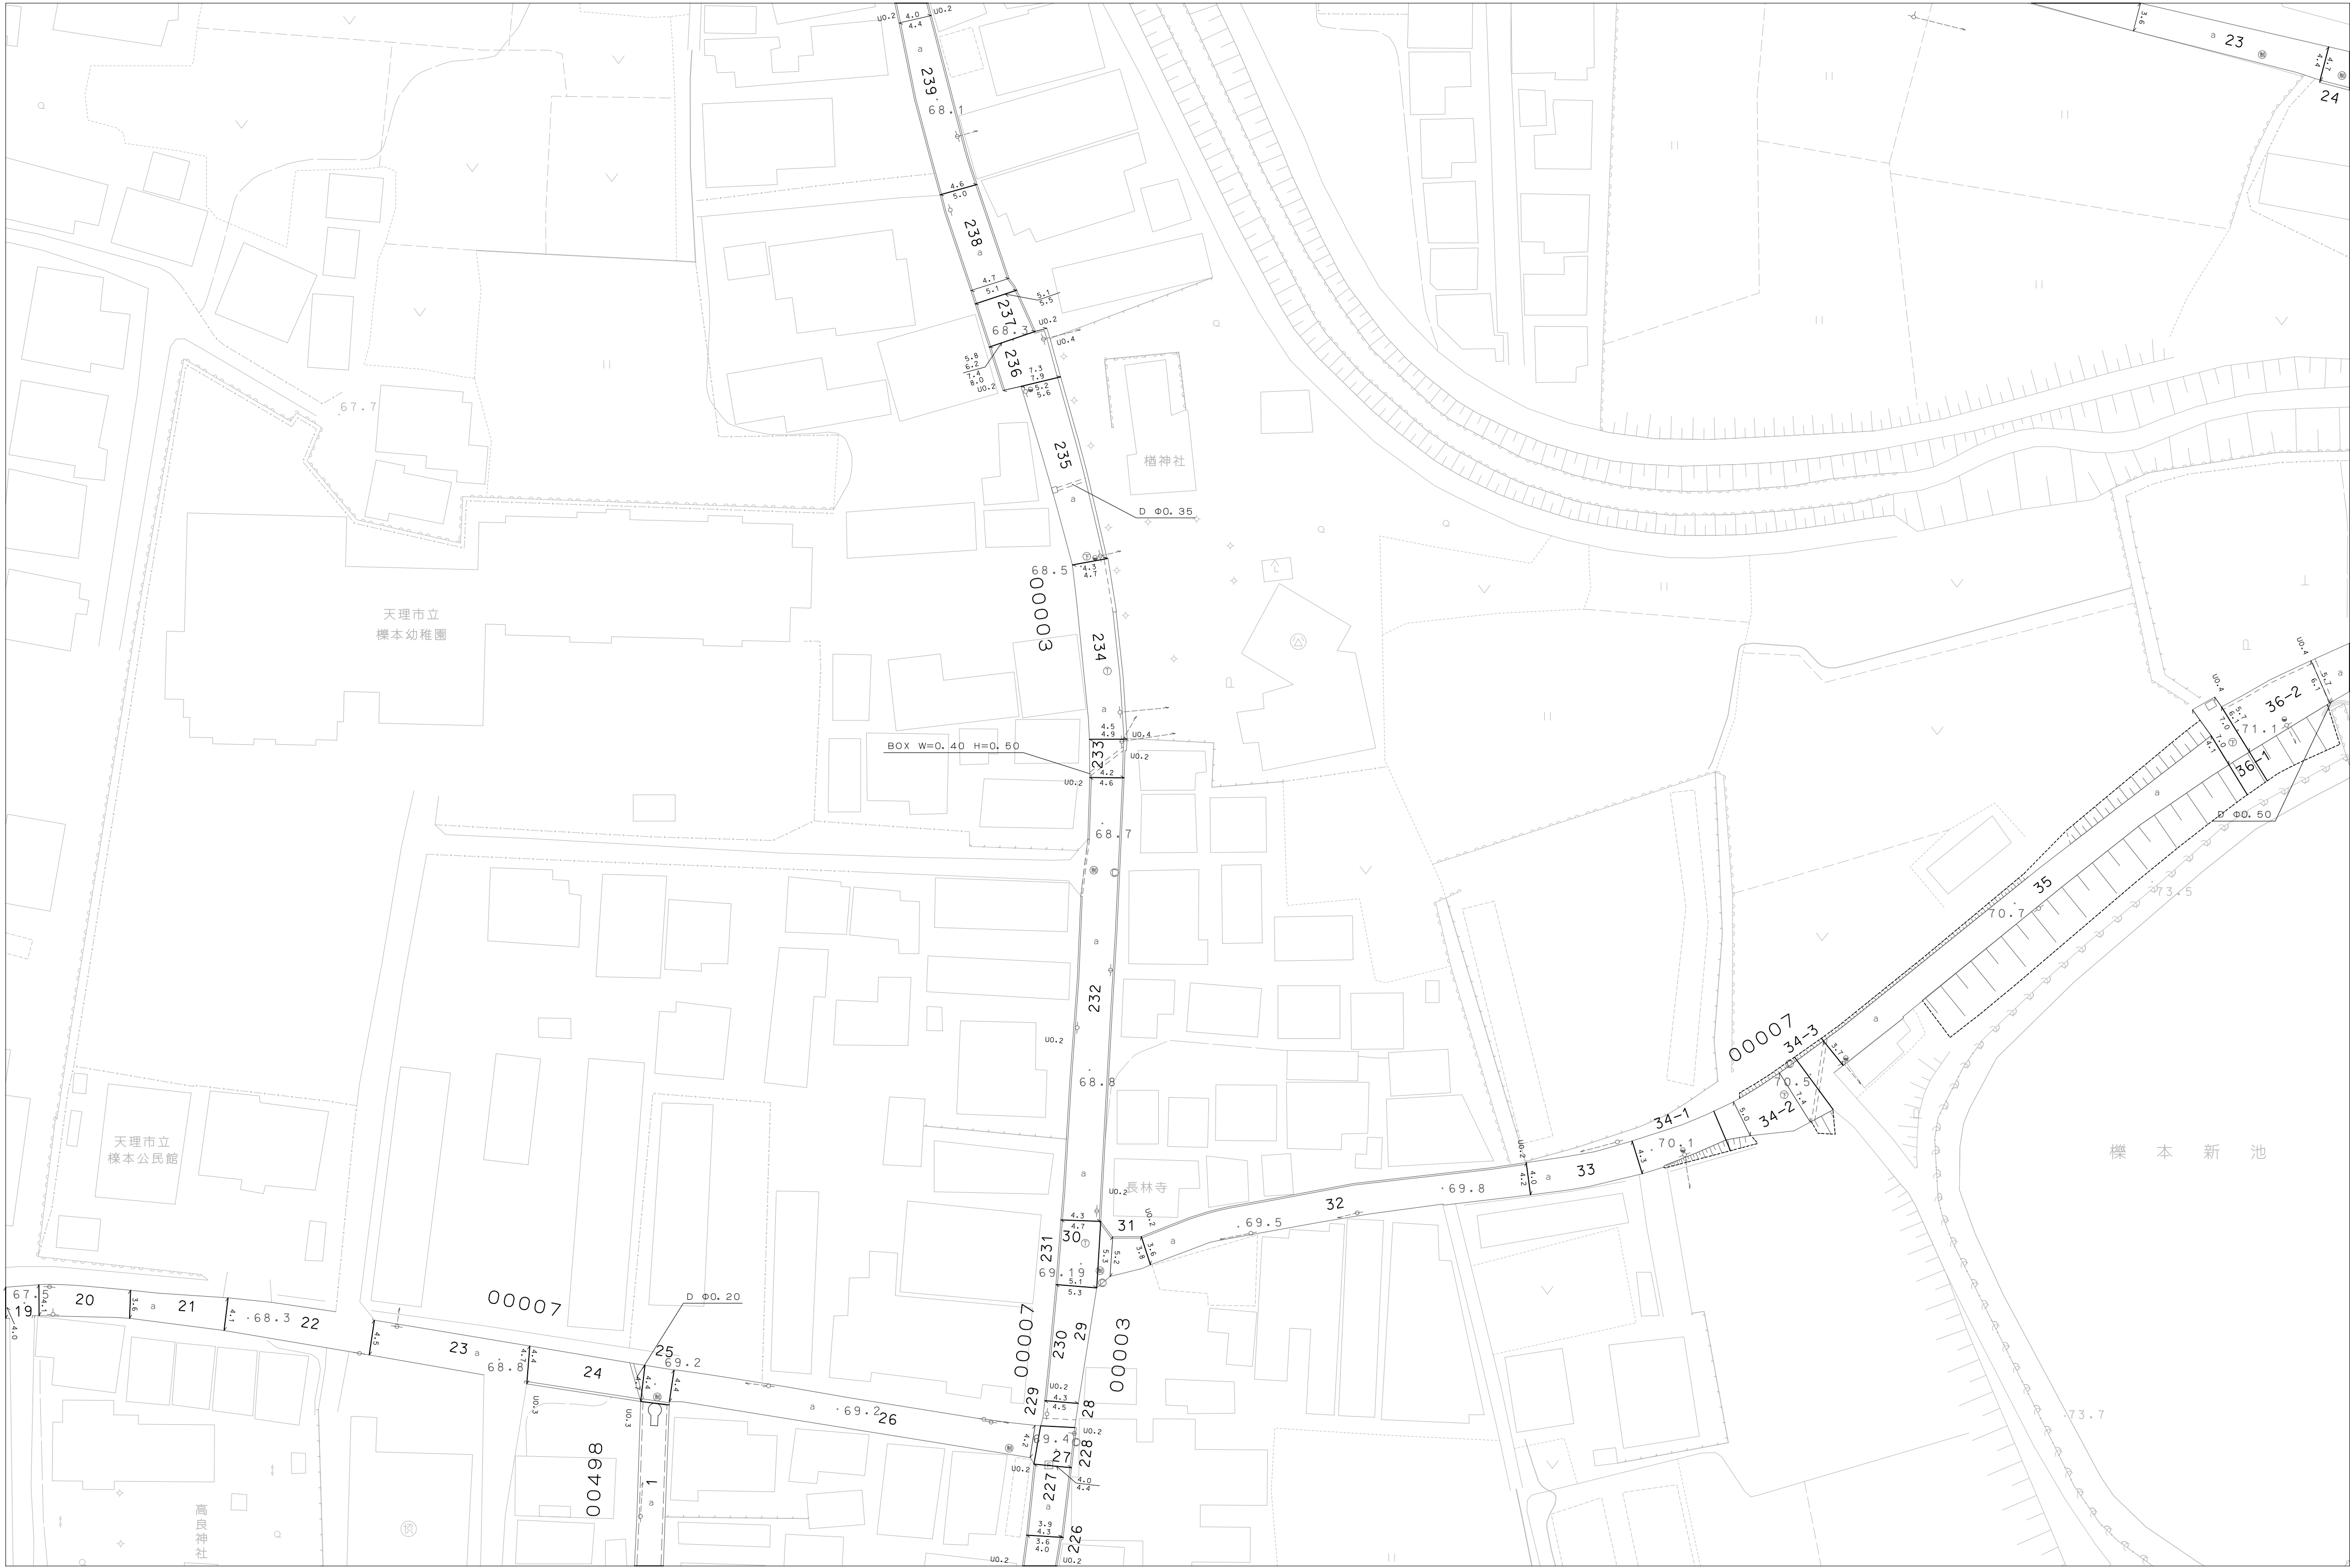

M-8	N-8	O-8
M-9	N-9	O-9
M-10	N-10	O-10

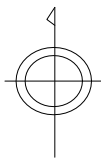

天
理
市

アジア航測株式会社調製

