


1:500
N-18

天 理 市 道 路 台 帳 図

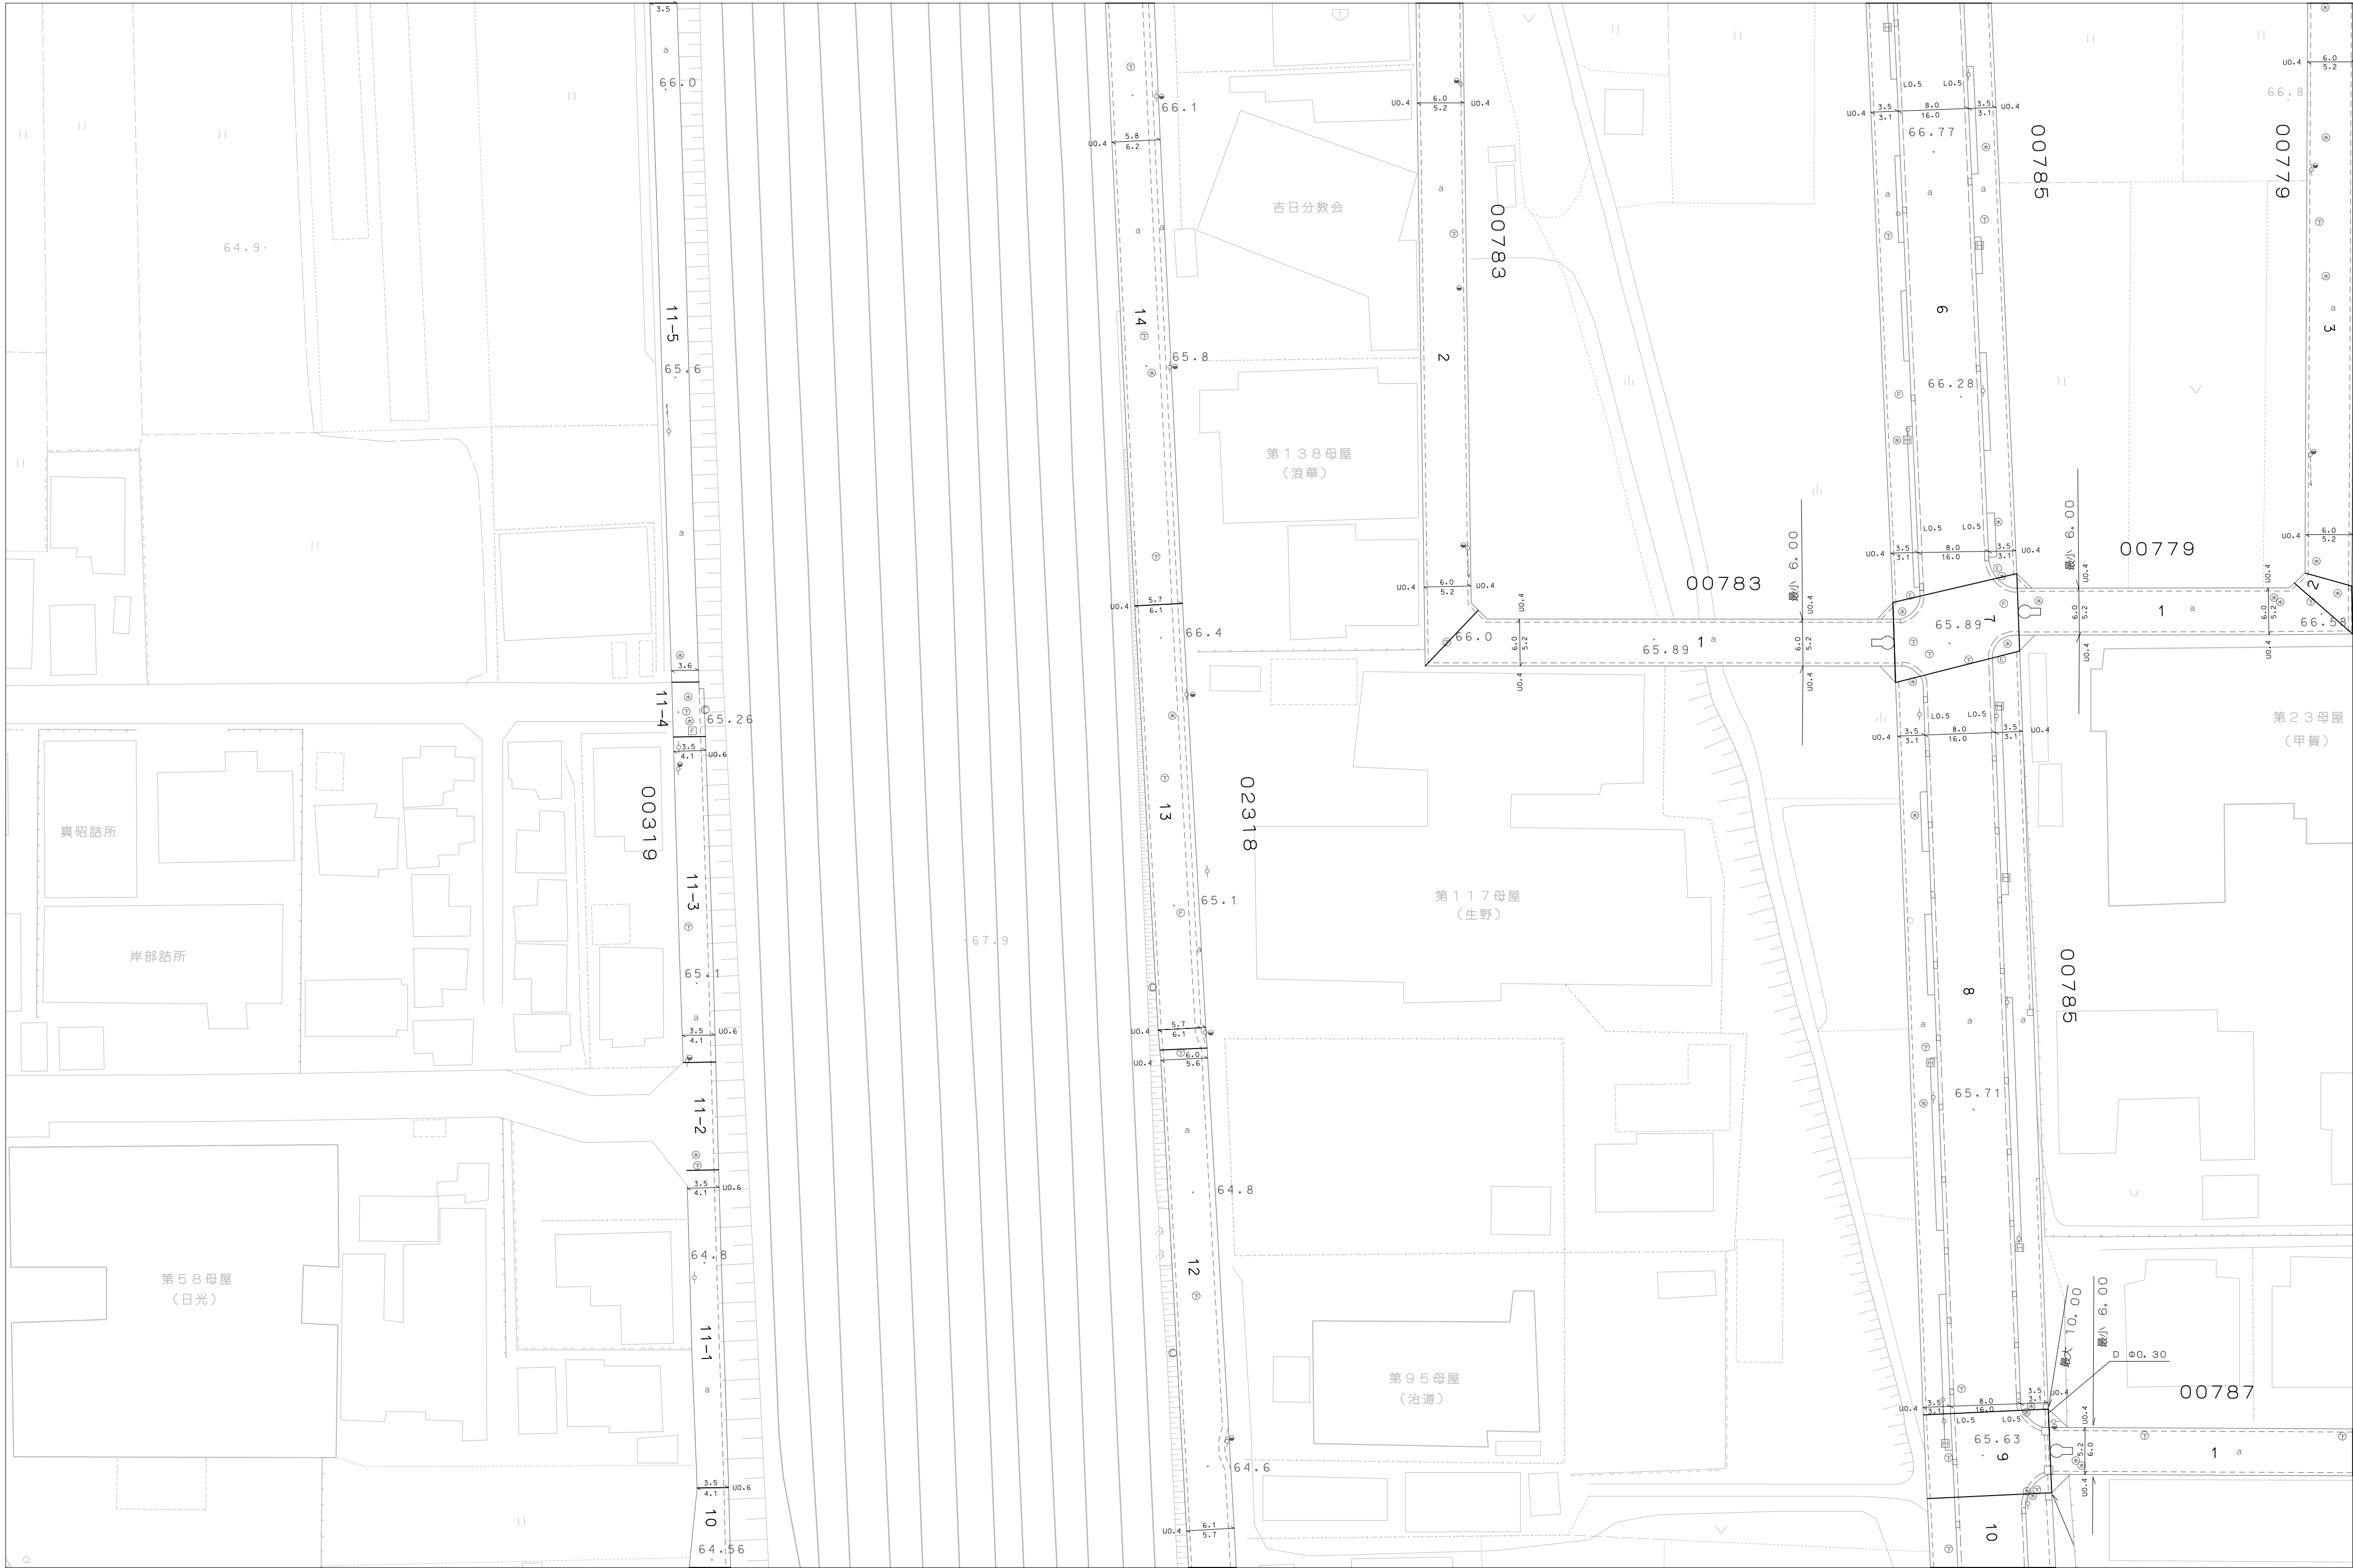

M-17	N-17	O-17
M-18	N-18	O-18
M-19	N-19	O-19



天
理
市

アジア航測株式会社調製

