


1:500
N-25

天 理 市 道 路 台 帳 図

M-24	N-24	O-24
M-25	N-25	O-25
M-26	N-26	O-26

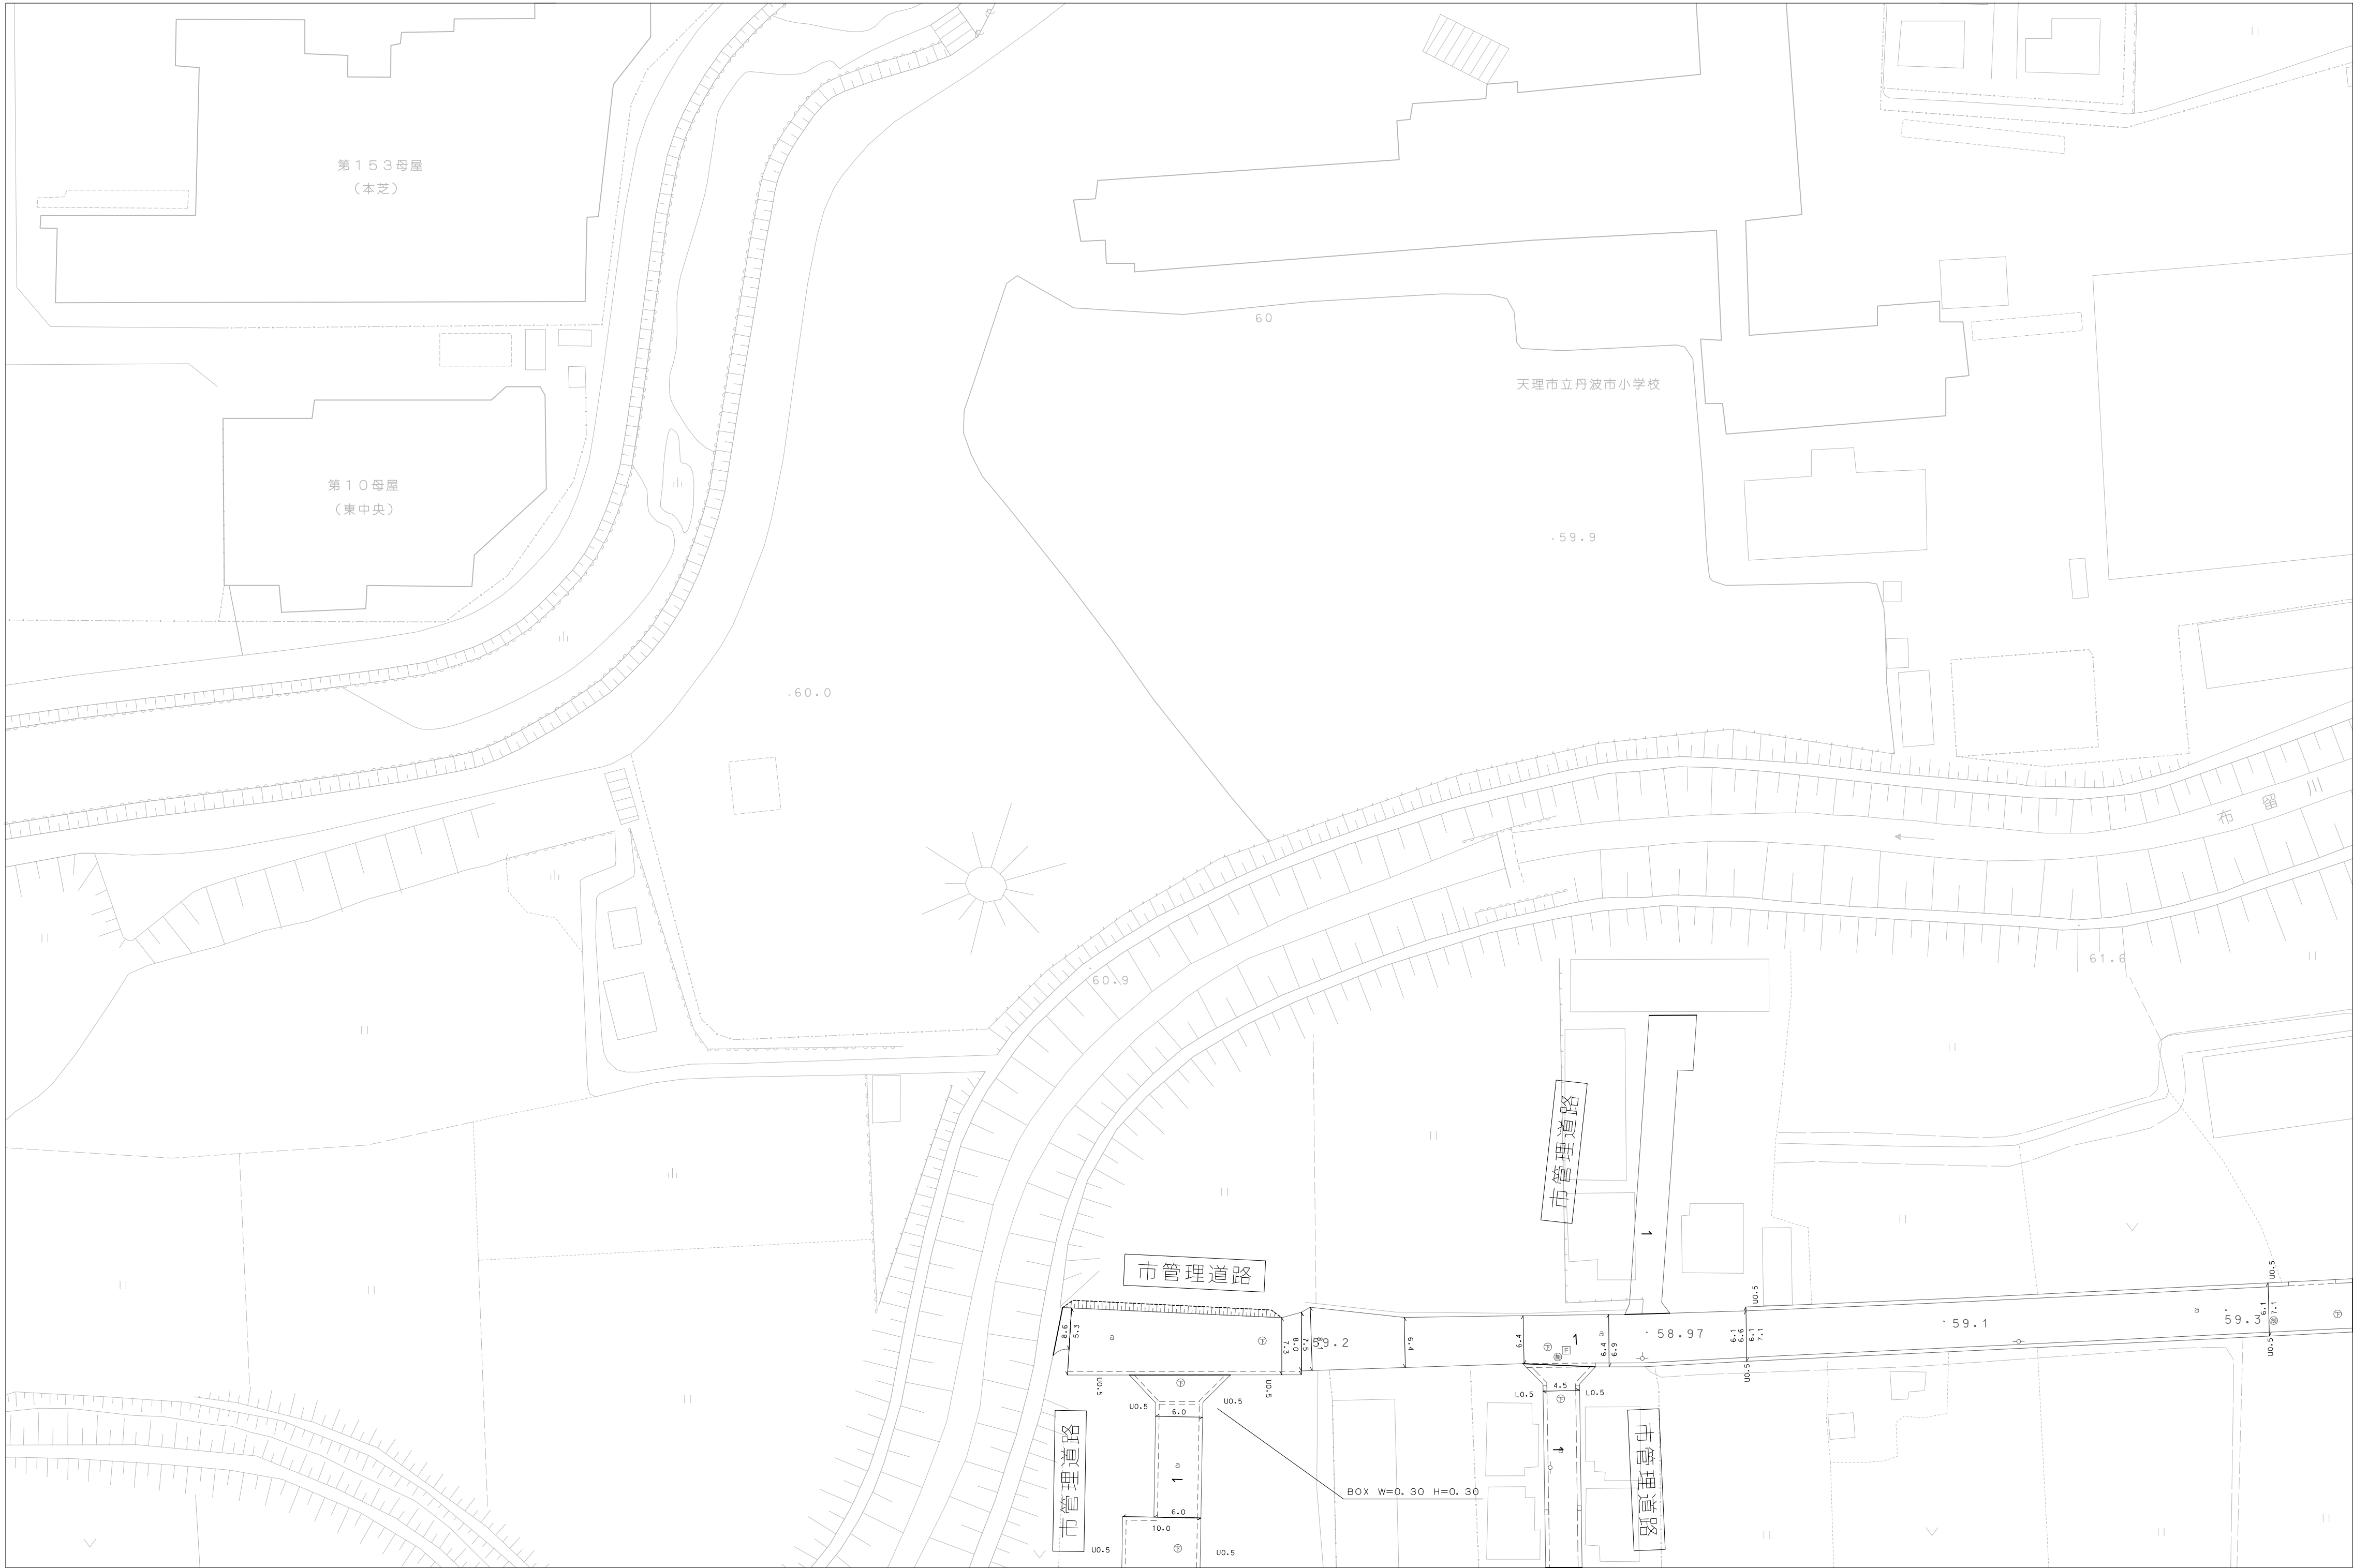

天
理
市