
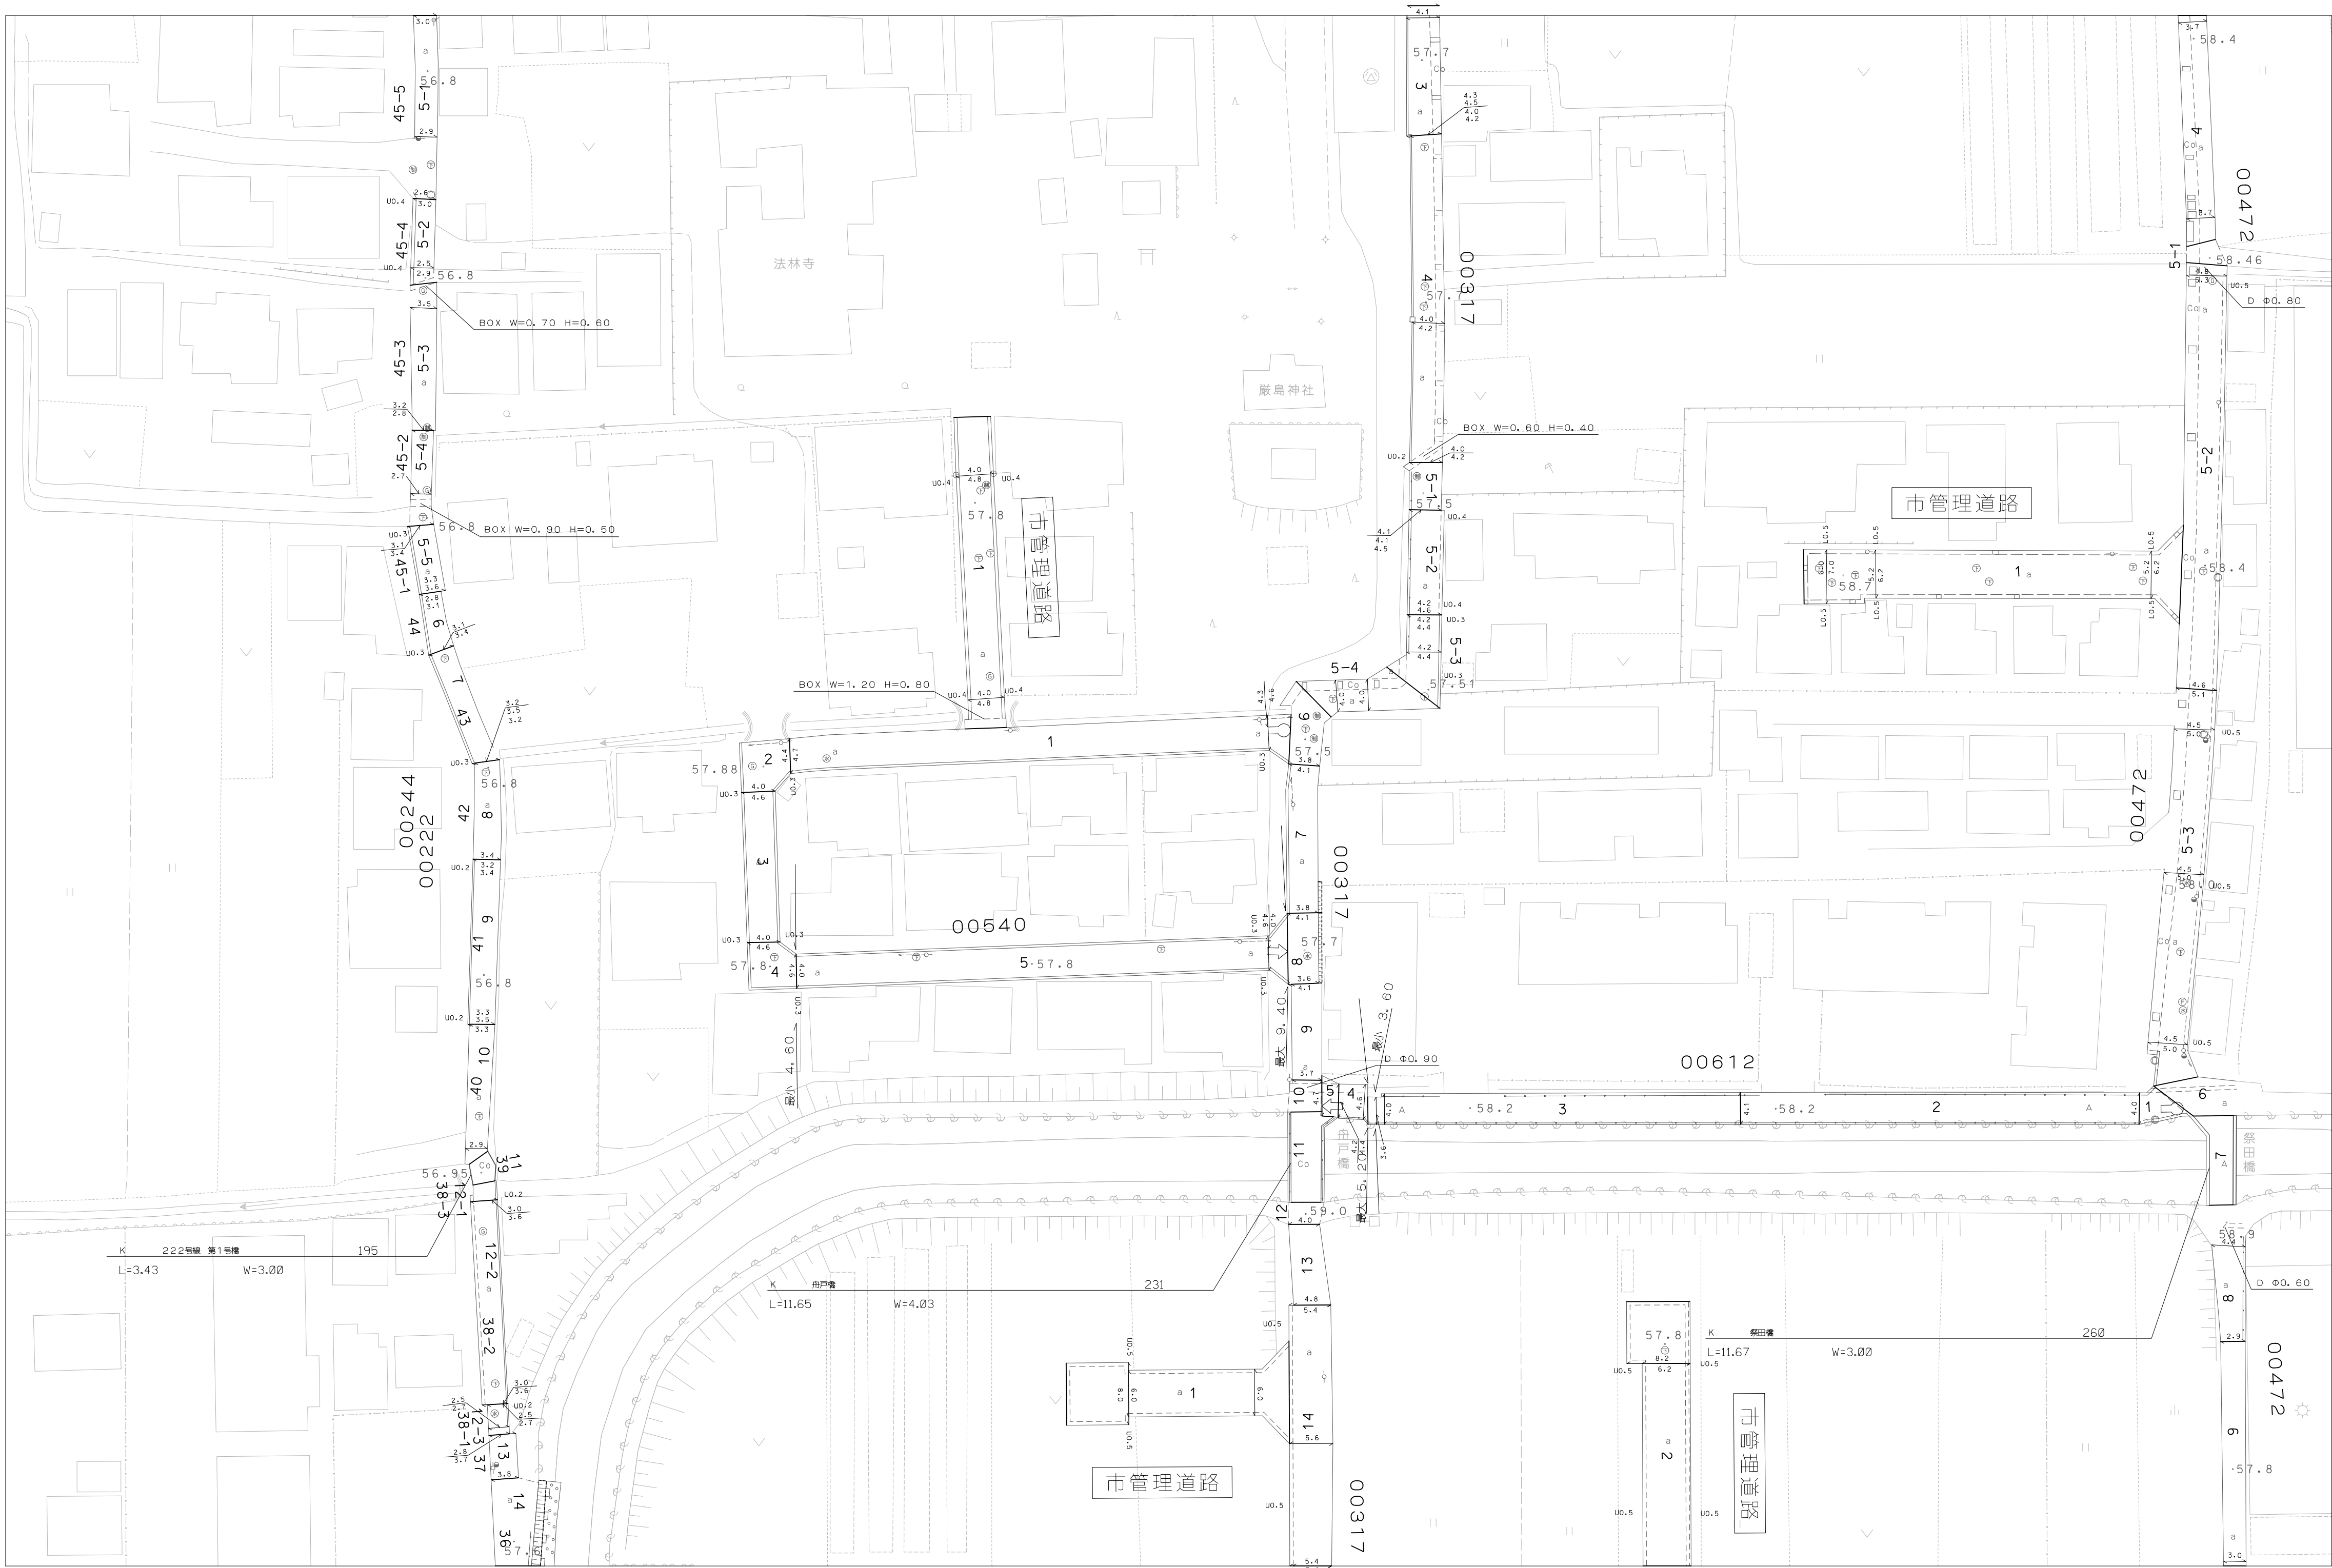


1:500
N-27

天 理 市 道 路 台 帳 図

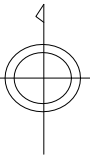

M-26	N-26	O-26
M-27	N-27	O-27
M-28	N-28	O-28

天
理
市

アジア航測株式会社調製

