



1:500
N-28

天 理 市 道 路 台 帳 図

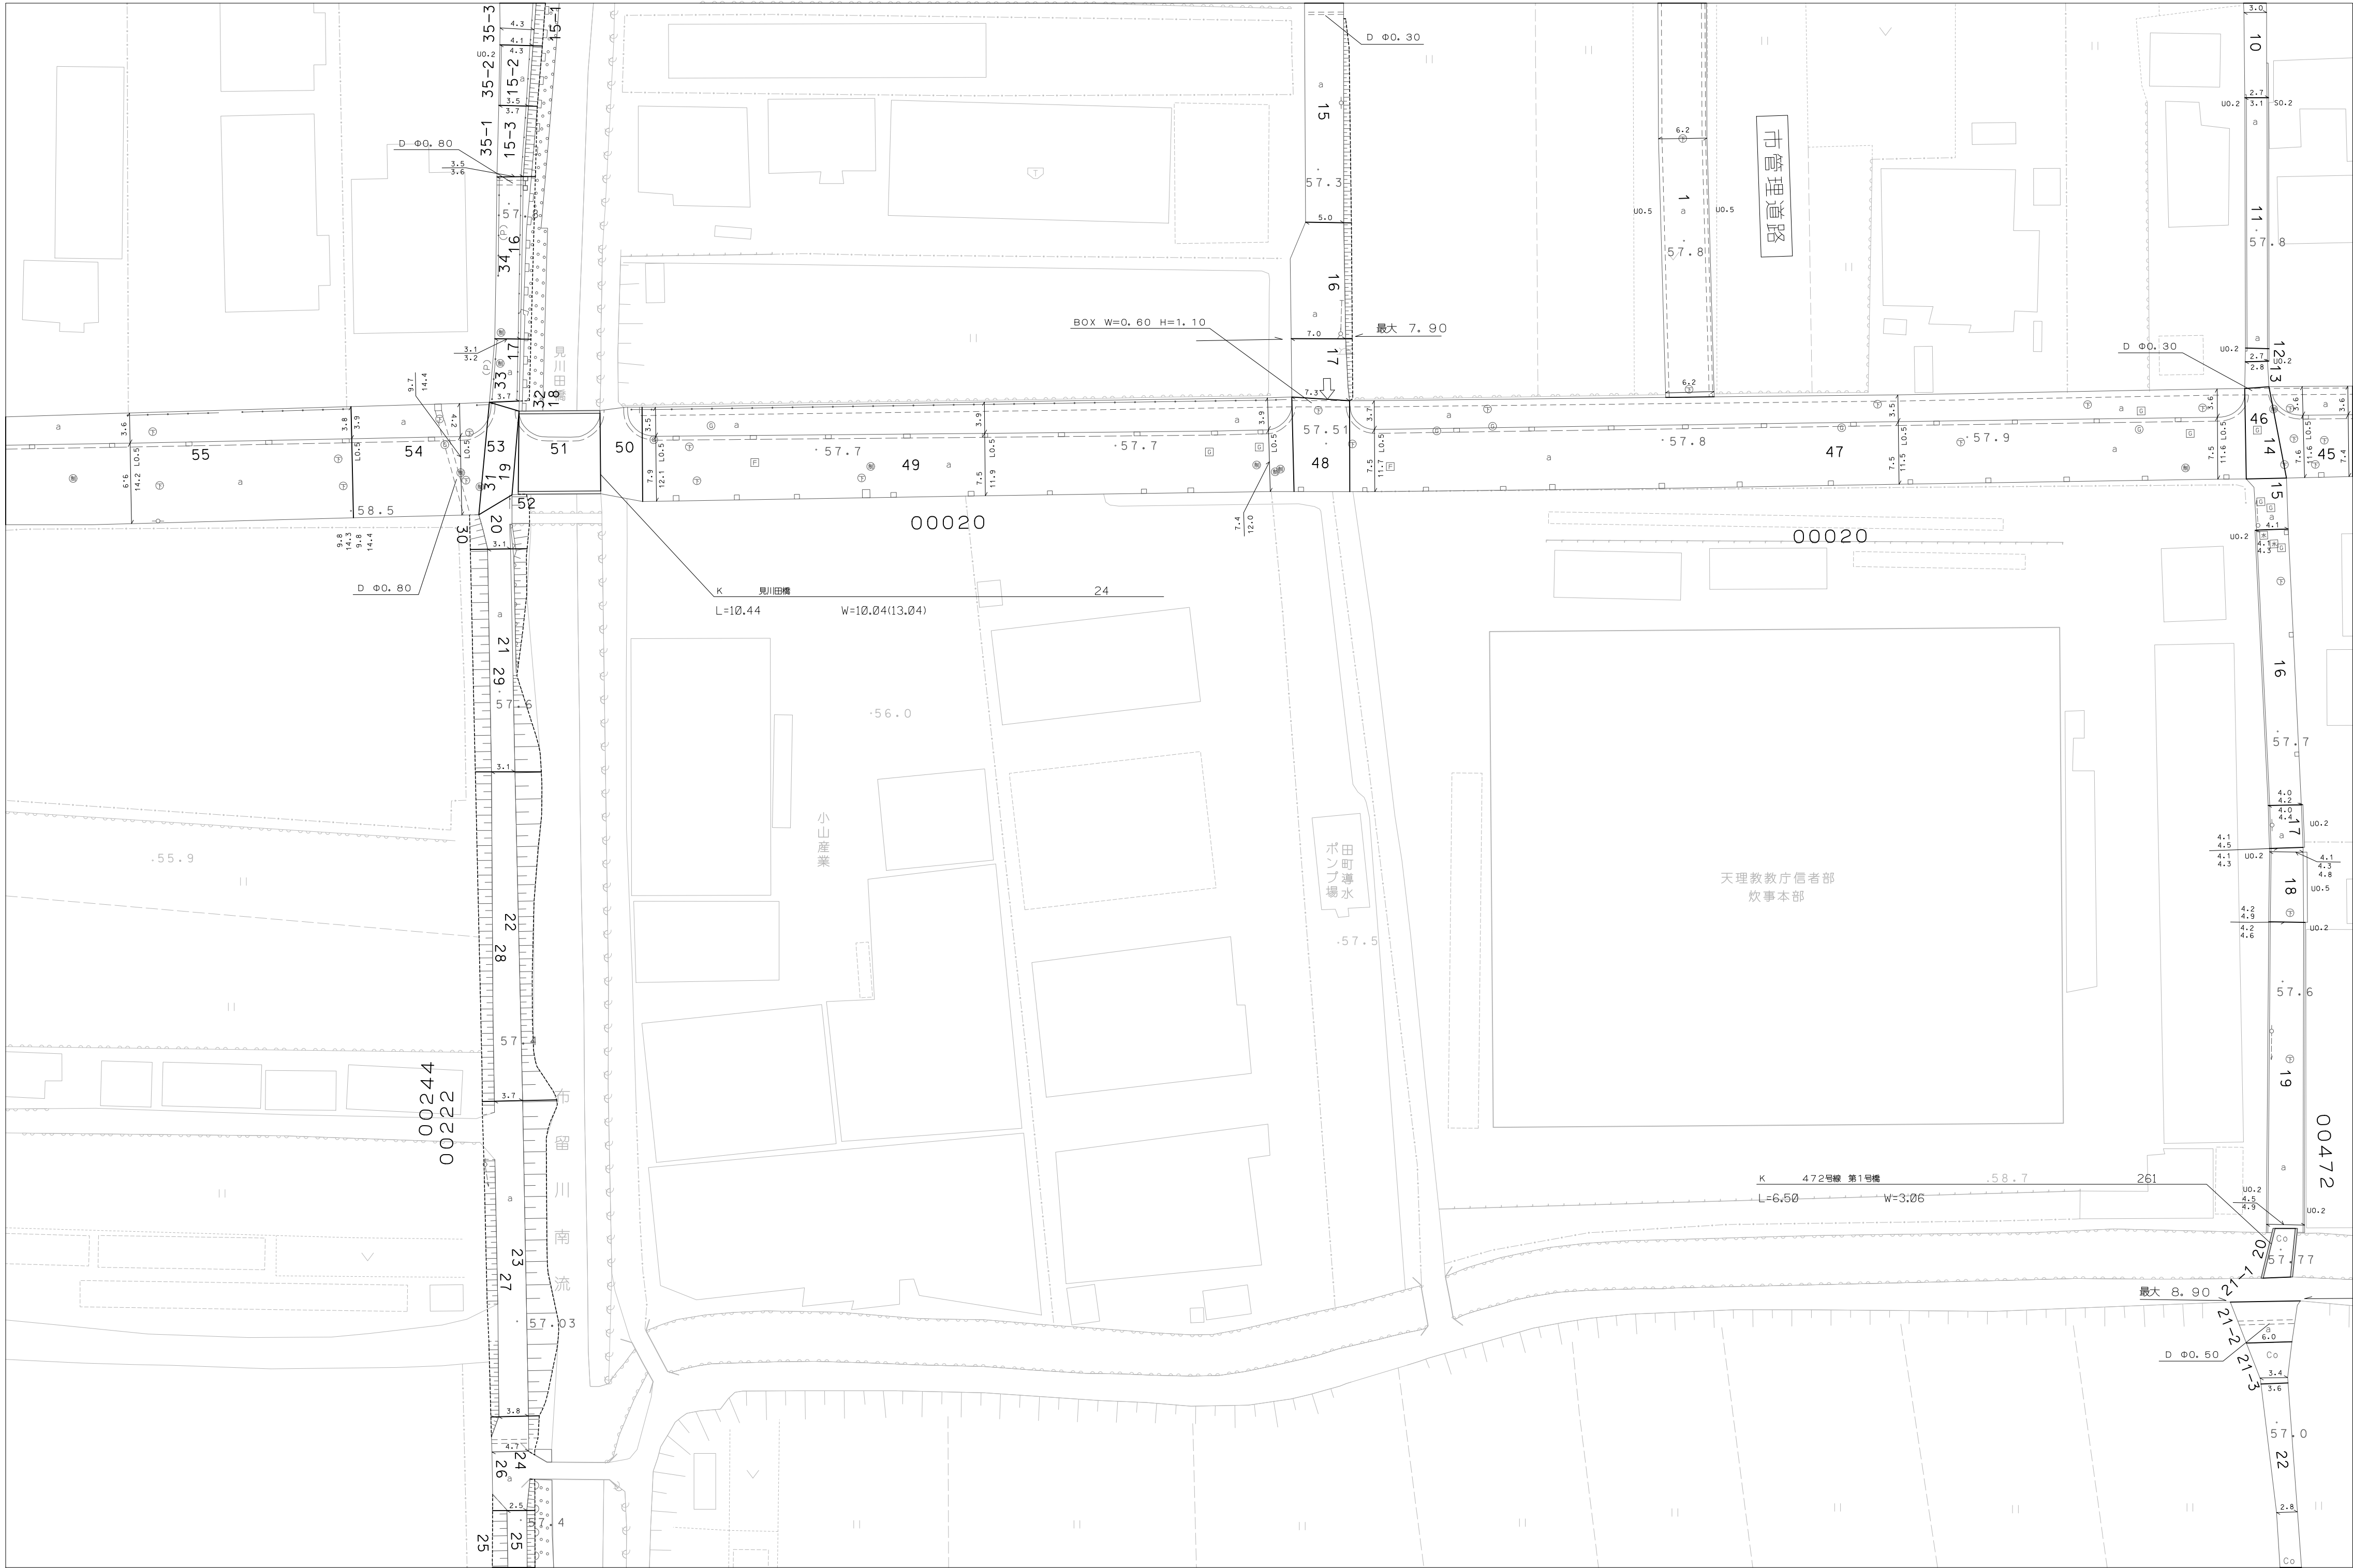

M-27	N-27	D-27
M-28	N-28	D-28
M-29	N-29	D-29

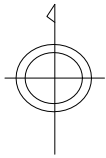

天
理
市

アジア航測株式会社調製



1:500