


1:500
N-29

天 理 市 道 路 台 帳 図

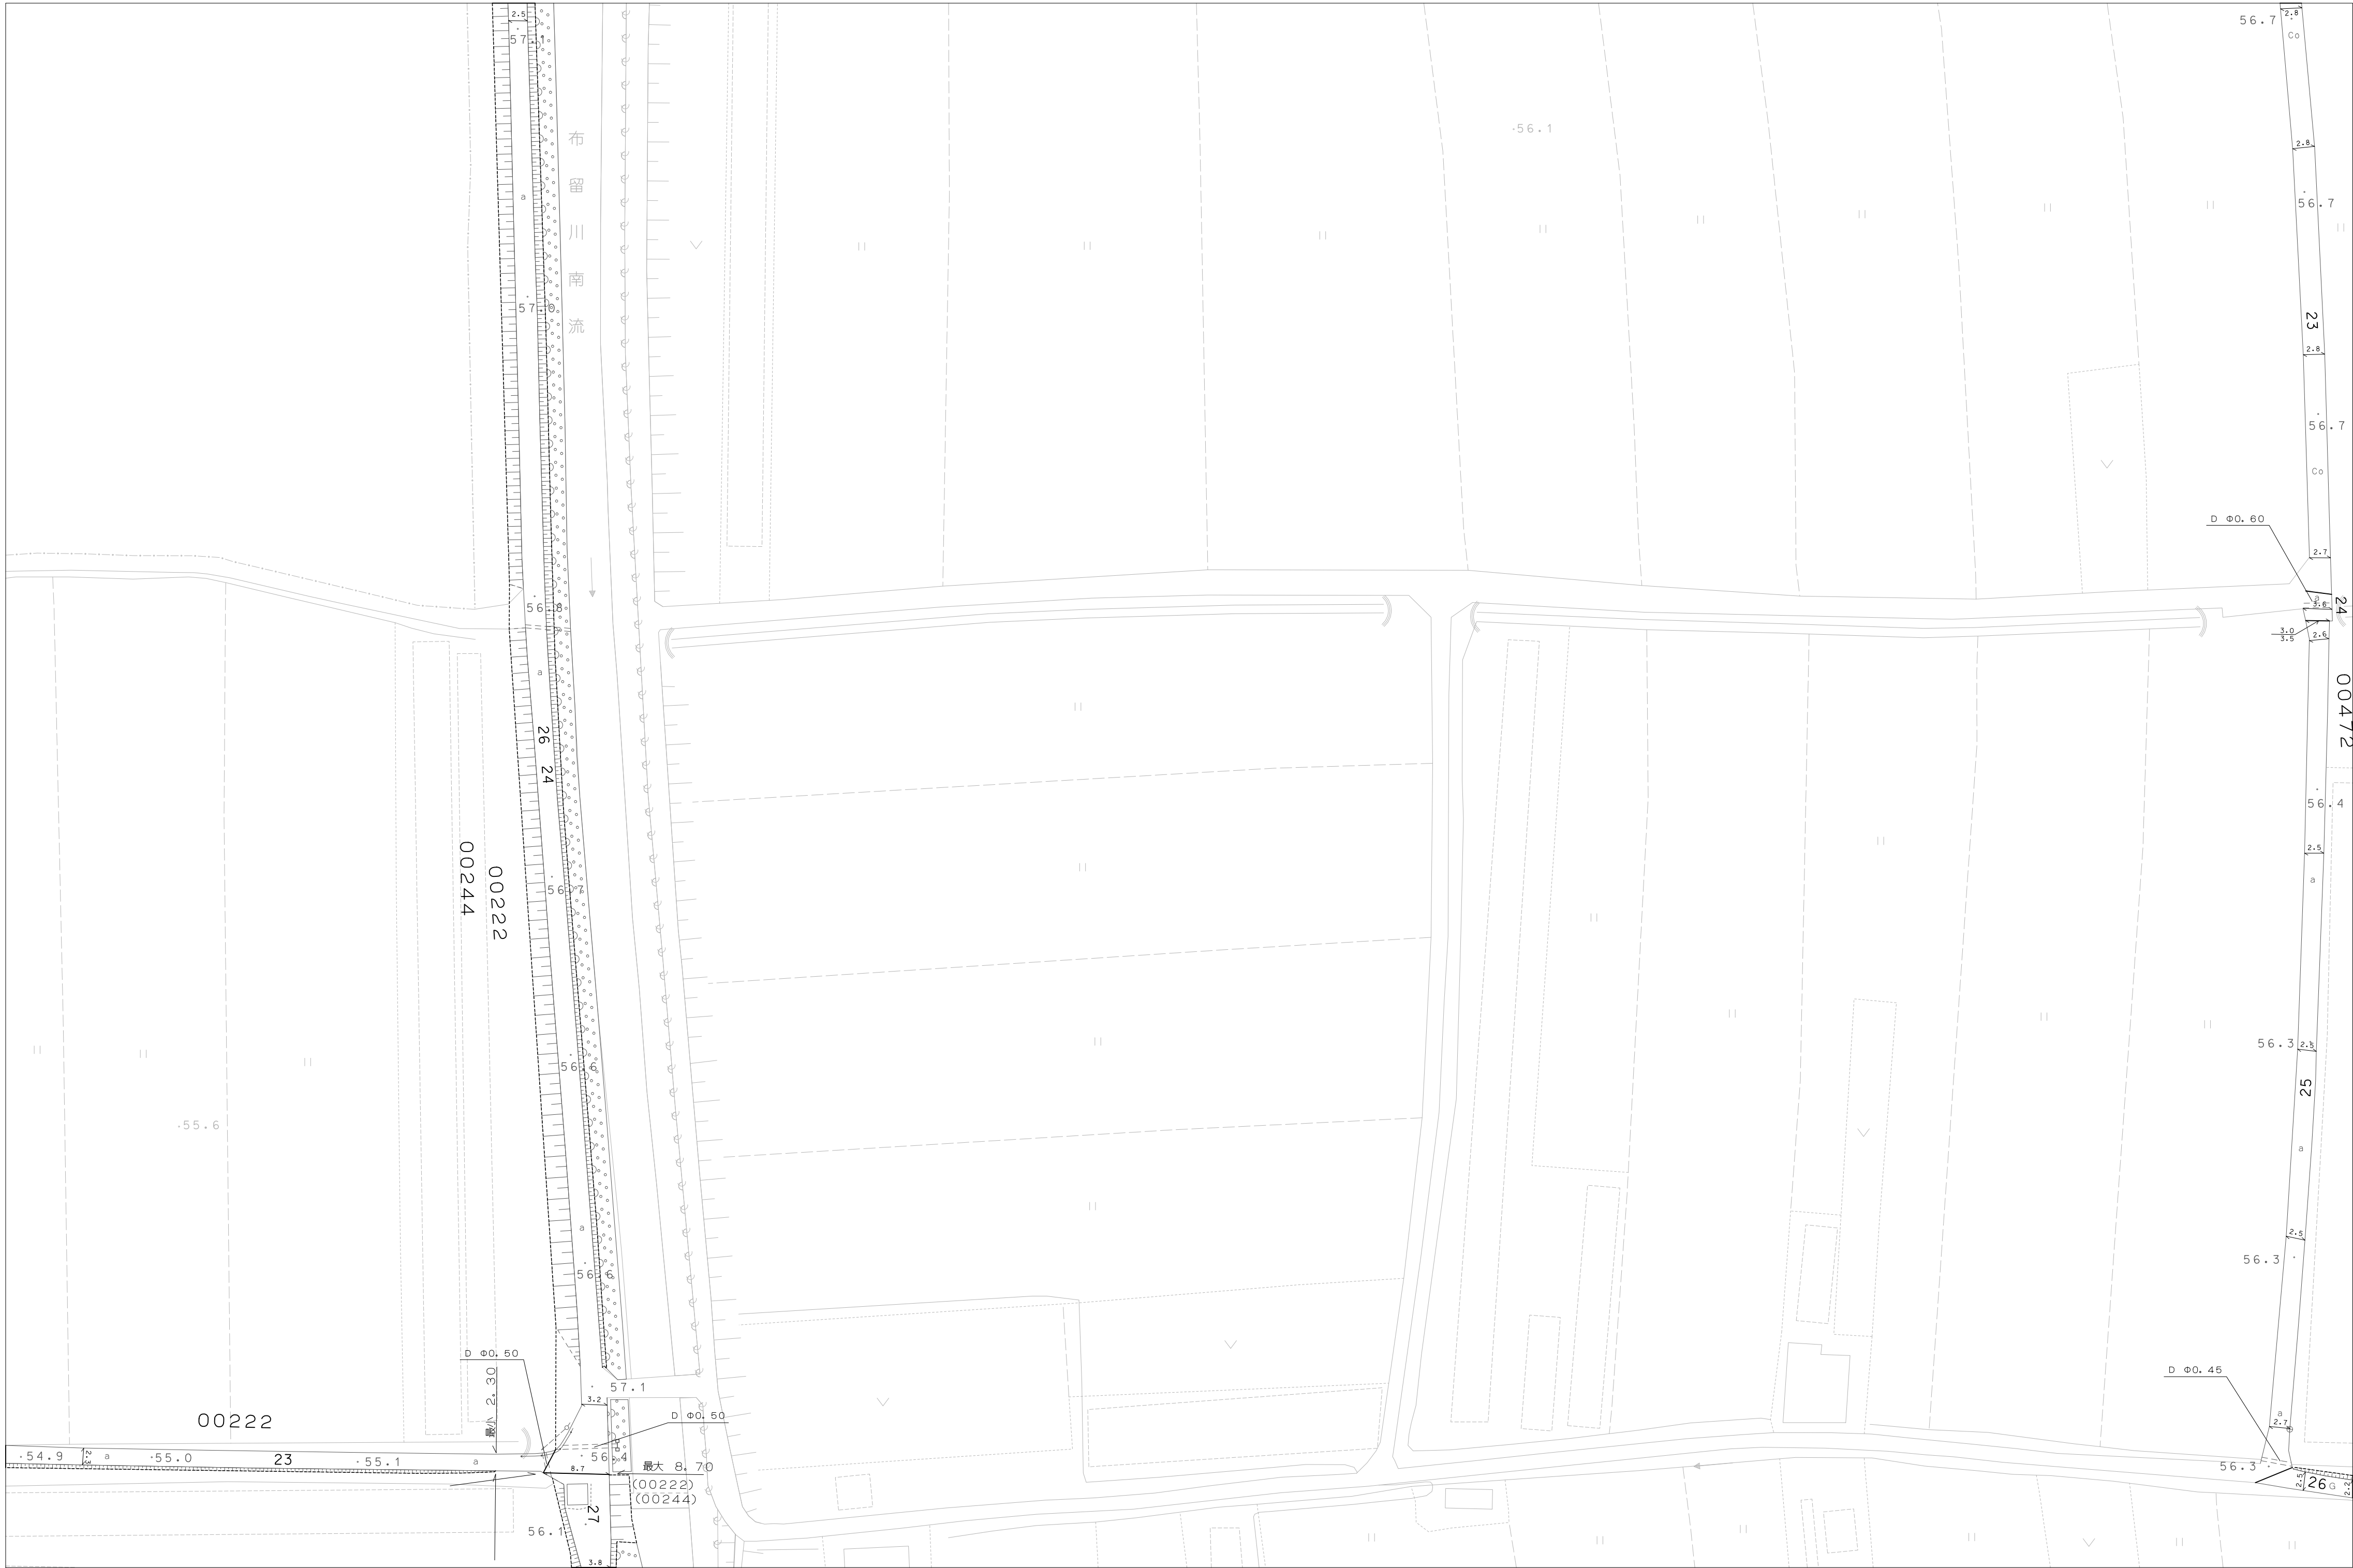

M-28	N-28	O-28
M-29	N-29	O-29
M-30	N-30	O-30



天
理
市

アジア航測株式会社調製

